


Vorschlagsvariante

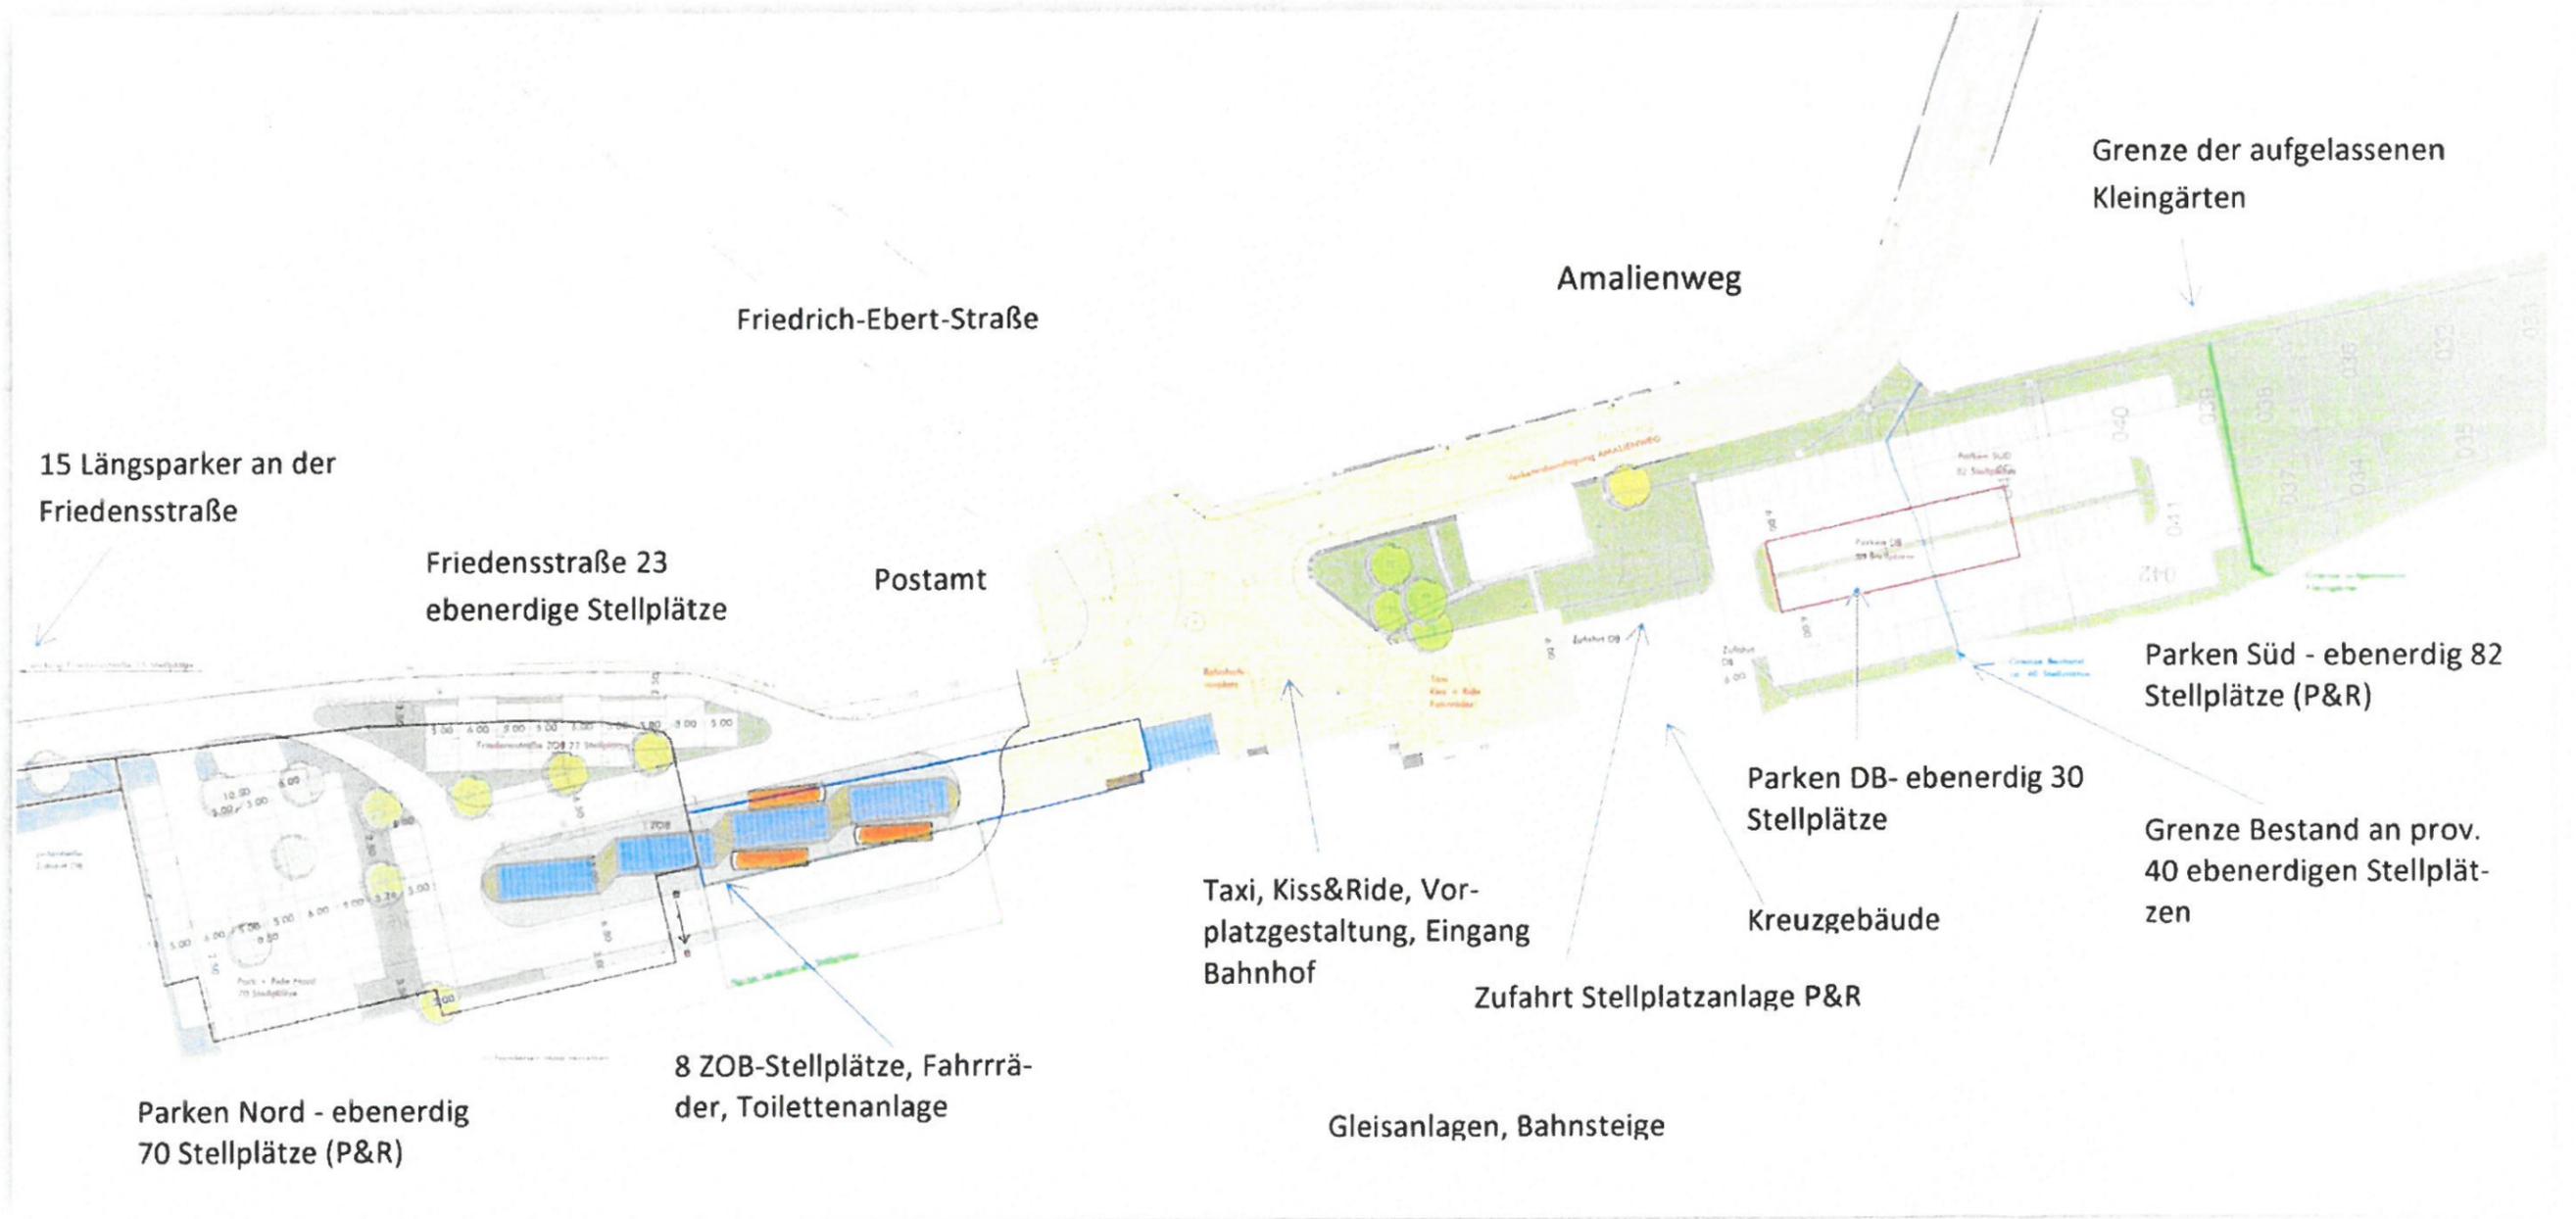

Parken Nord

ZOB

Bahnhofsvorplatz

Parken Süd