


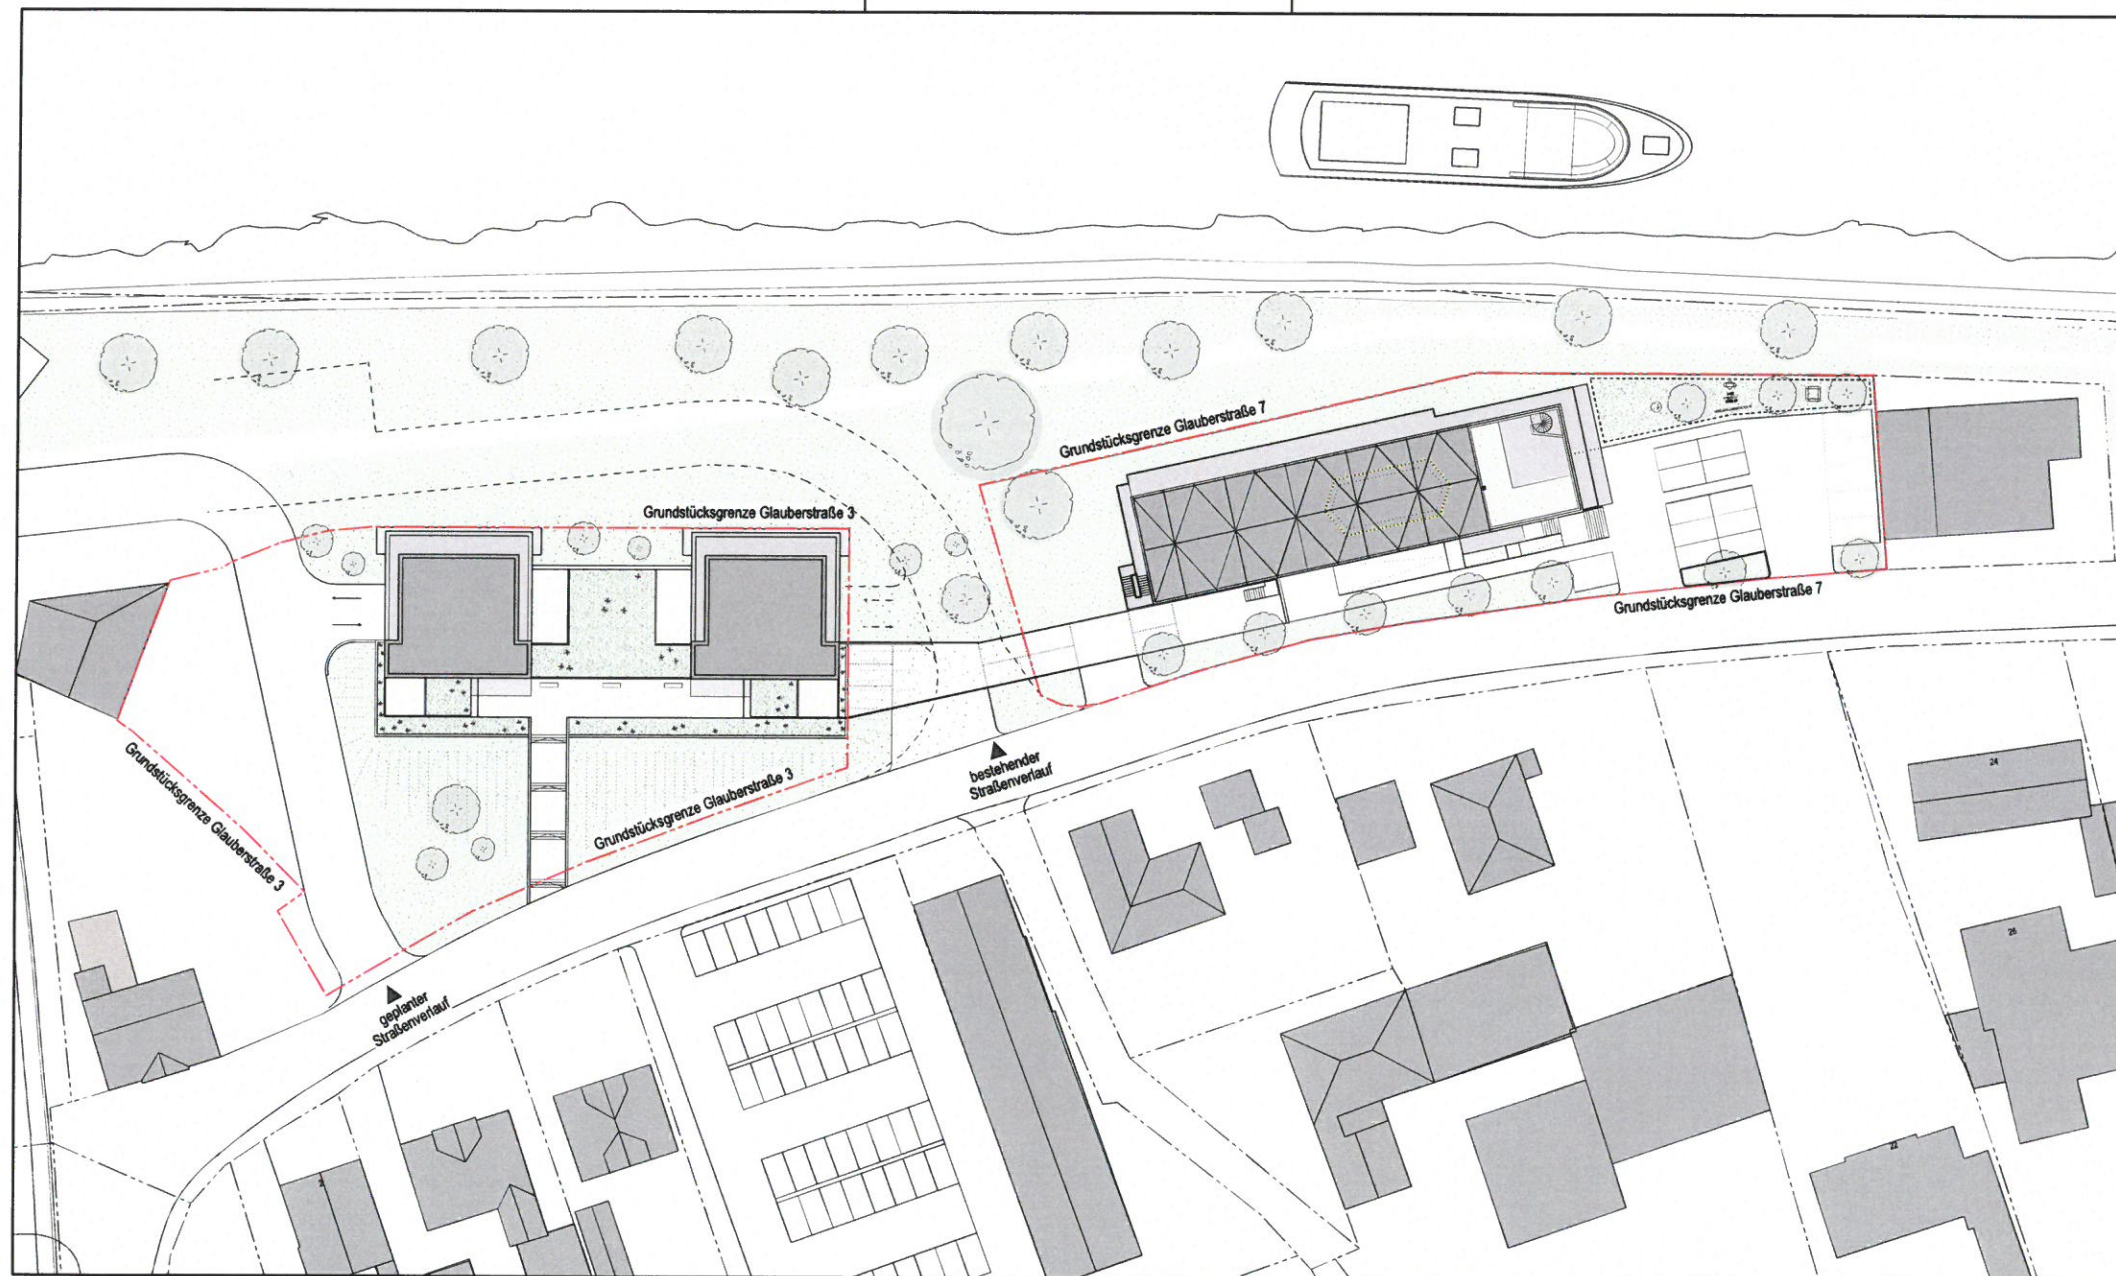

±0.00 OK.FFB. = +187.00 ü.NN = OK.FFB. 1.OG Neubau

Projekt Umbau Lagerhalle in Wohngebäude, Glaubersstraße 7, Fl.St. Nr.1199/3
Neubau zweier Wohngebäude, Glaubersstraße 3, Fl.St. Nr. 878
Straßenplanung Unterer Mainkai, Fl.St. Nr. 1400/25
97318 Kitzingen,

Bauherr Rosentritt Wohnbau GmbH
Sanderstraße 35
97070 Würzburg

Planinhalt Übersichtsplan Glaubersstraße 3+7
Darstellung Grundstücksaufteilung
Gegenüberstellung geplante/bestehende Straße

Gezeichnet	NST	Freigabe	Projektnr.	15-21-000
Geprüft	STO	Datum	29.06.2016	Maßstab
				1: 500

oai Oechsner Architekten Ingenieure GmbH/ Leistenstrasse 19 / 97082 Würzburg
Tel +49(0)931 797100 / Fax +49(0)931 7971050 / info@oai.de / www.oai.de

Plan	Tekur
B-13	00

H/B = 297 / 420 (0.12m²)

Allplan 2009