


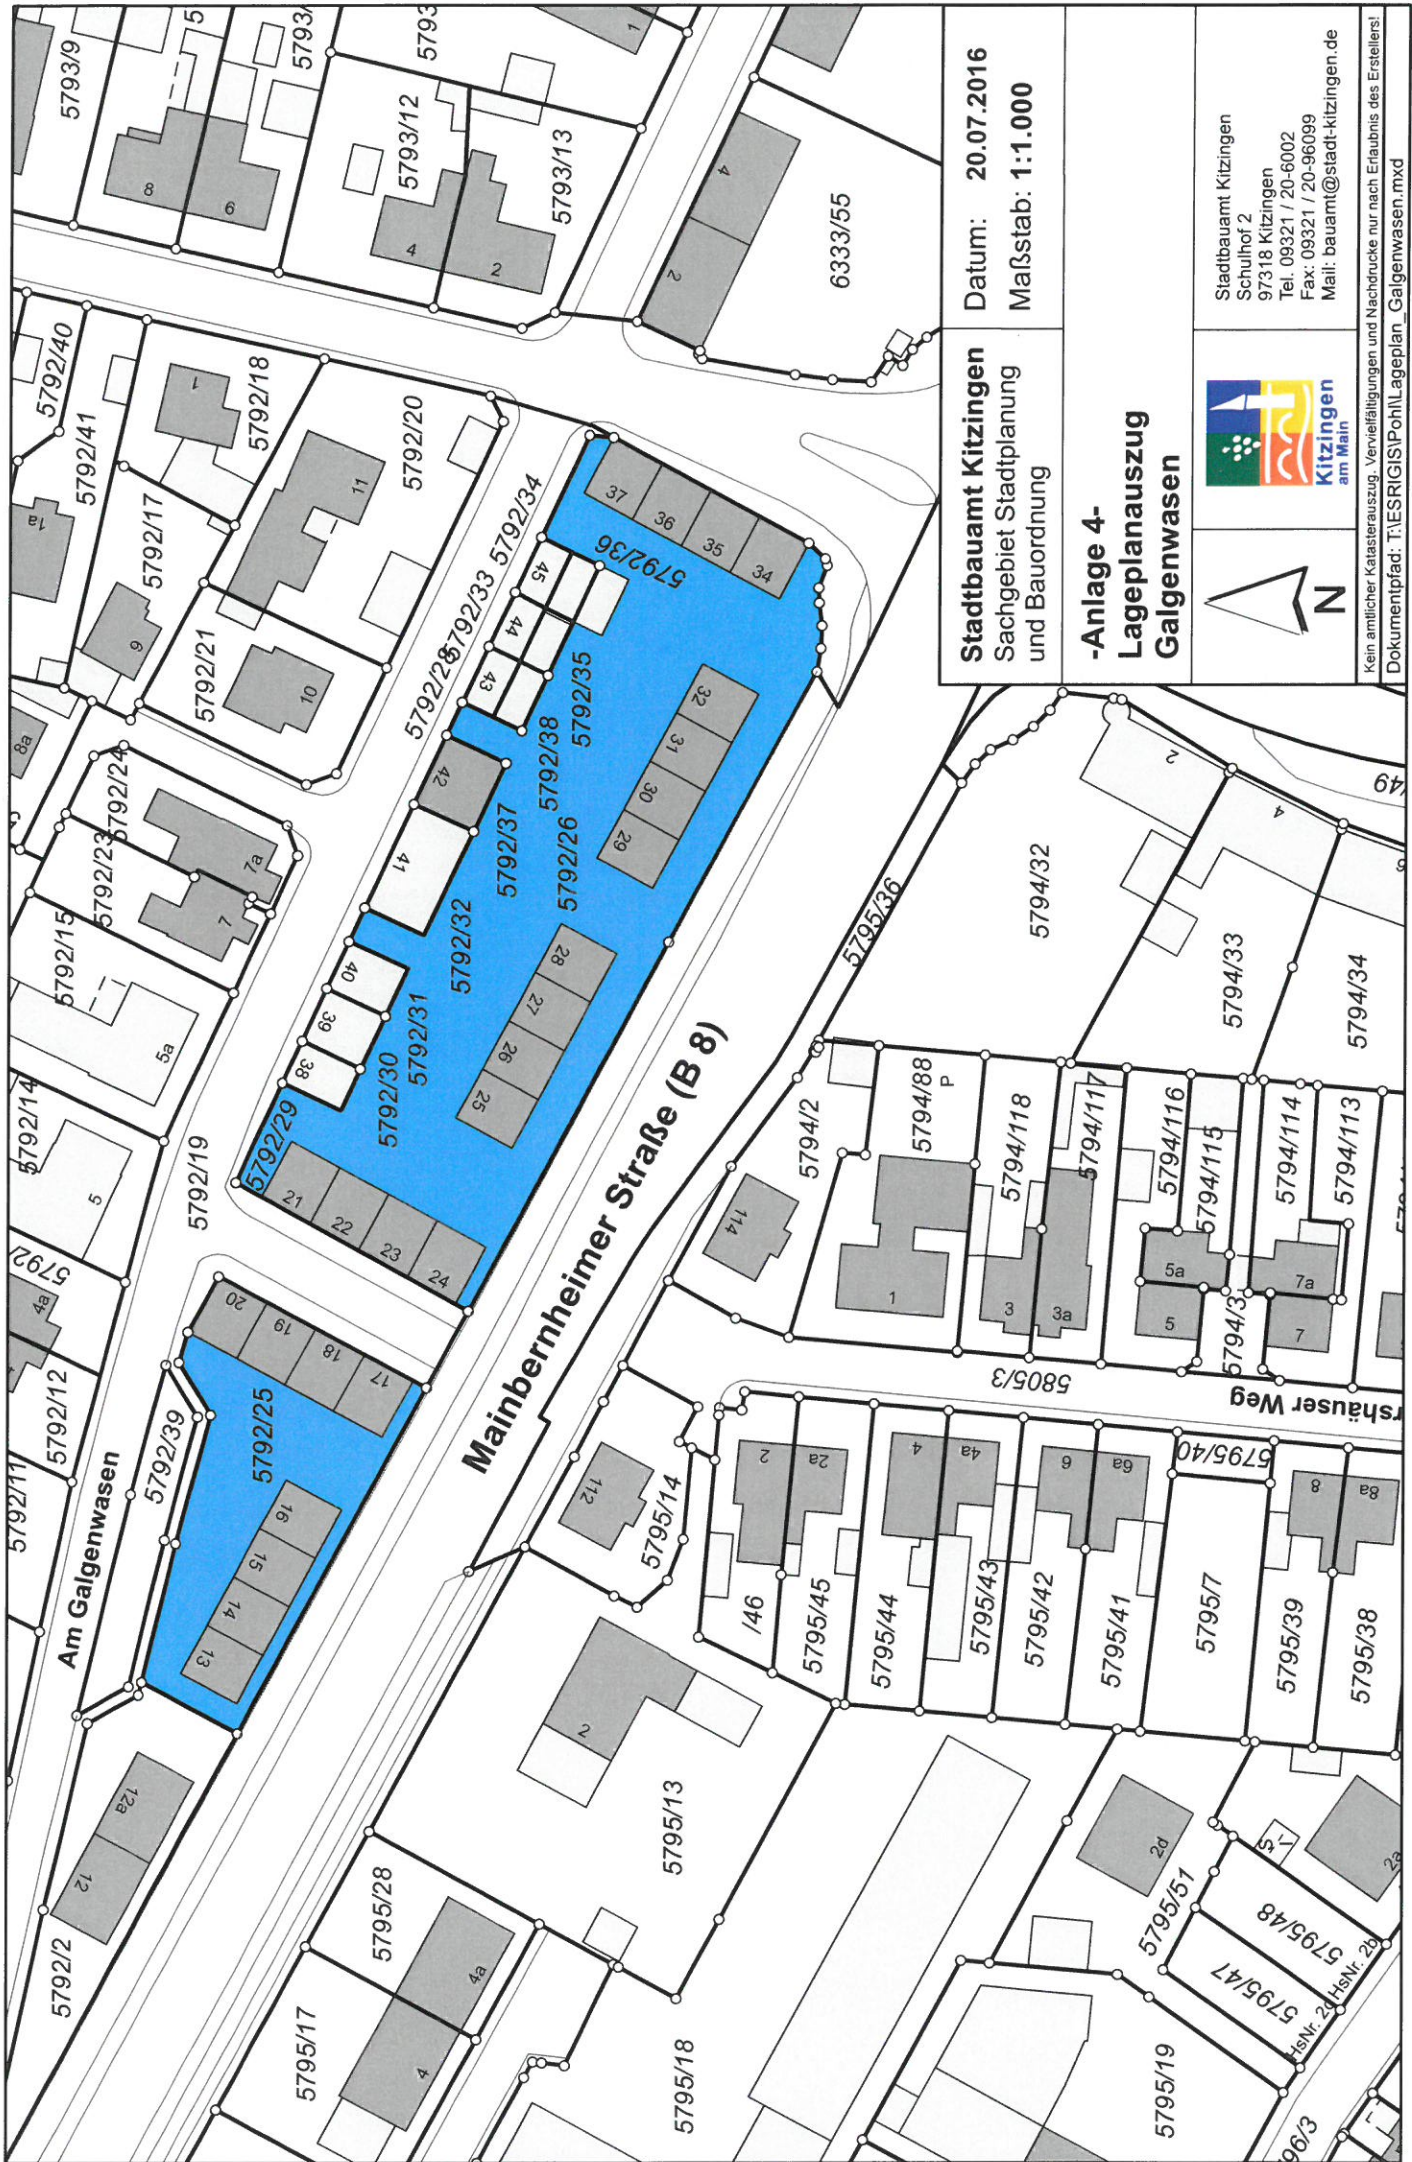

Stadtbauplan Kitzingen
Sachgebiet Stadtplanung
und Bauordnung

Datum: 20.07.2016
Maßstab: 1:1.000

**-Anlage 4-
Lageplanauszug
Galgenwasen**



Stadtbauplan Kitzingen
Schulhof 2
97318 Kitzingen
Tel. 09321 / 20-6002
Fax: 09321 / 20-96099
Mail: bauamt@stadt-kitzingen.de



Kein amtlicher Katastralauszug. Vervielfältigungen und Nachdrucke nur nach Erlaubnis des Erstellers!
Dokumentpfad: T:\ESR\GIS\Pohl\Anlageplan_Galgenwasen.mxd