
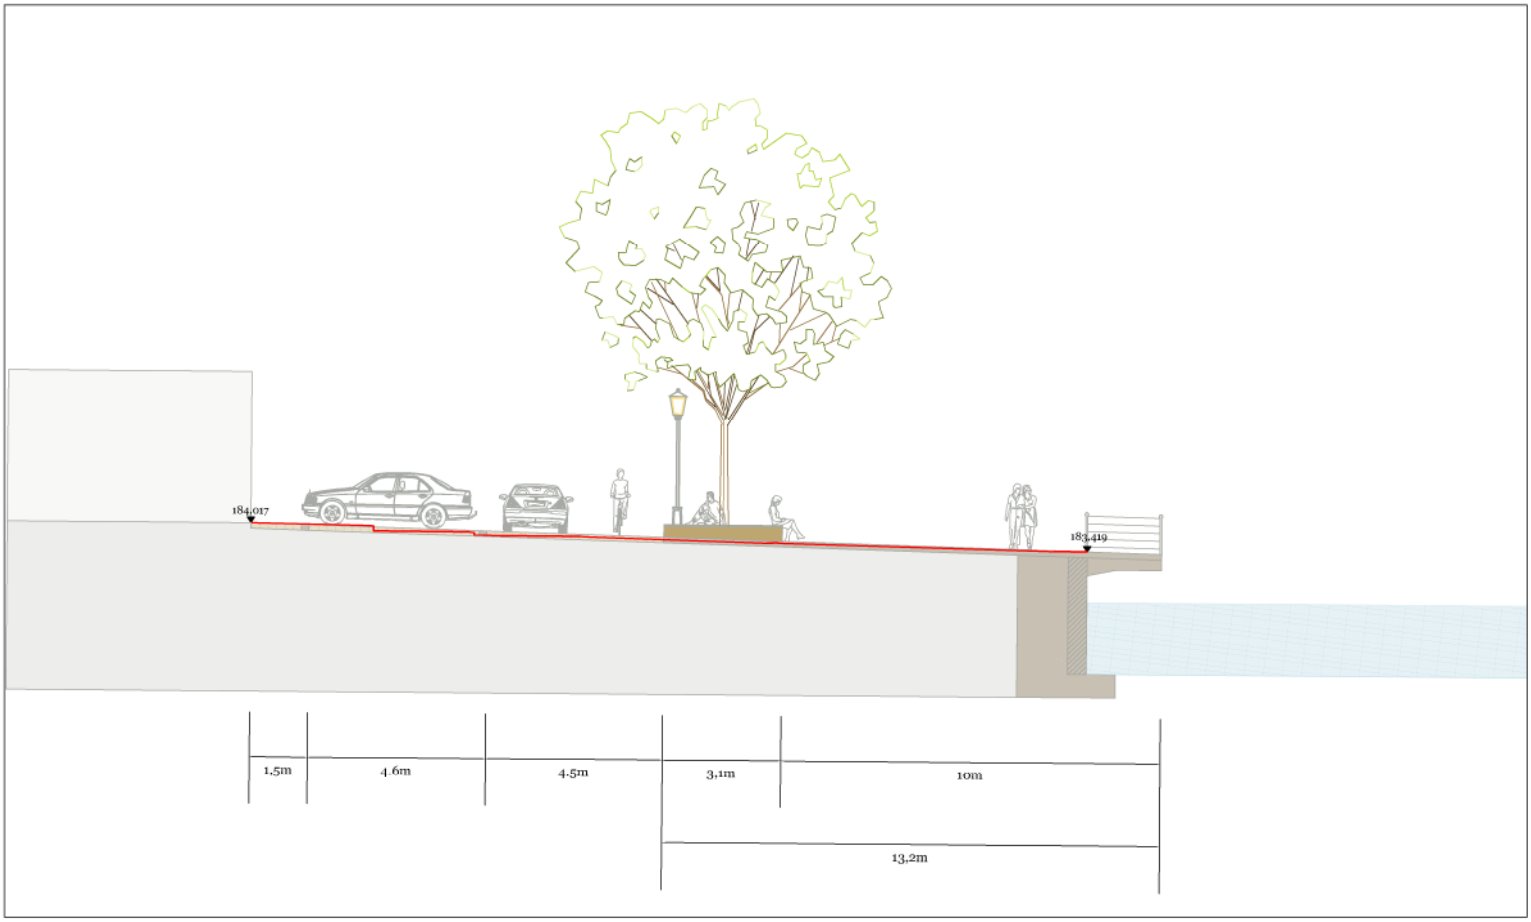


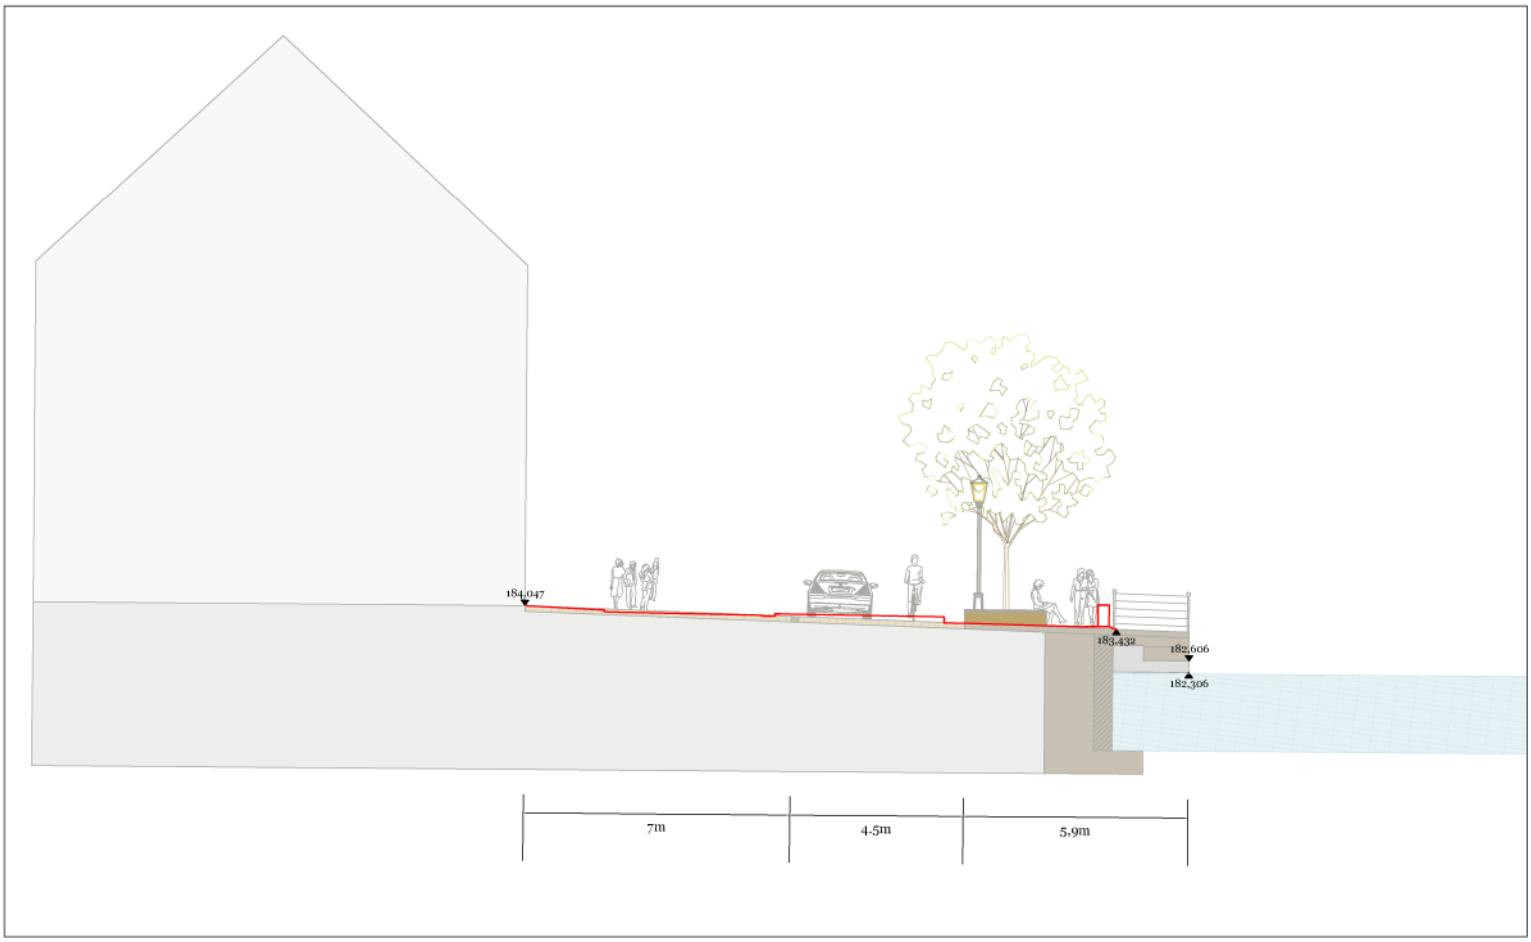

Stadt Kitzingen
Stadtbauamt SG61
Kaiserstr. 13/15
97318 Kitzingen

Oberer Mainkai

Vorentwurf

Stand: 23.03.2016

Maßstab 1:200