


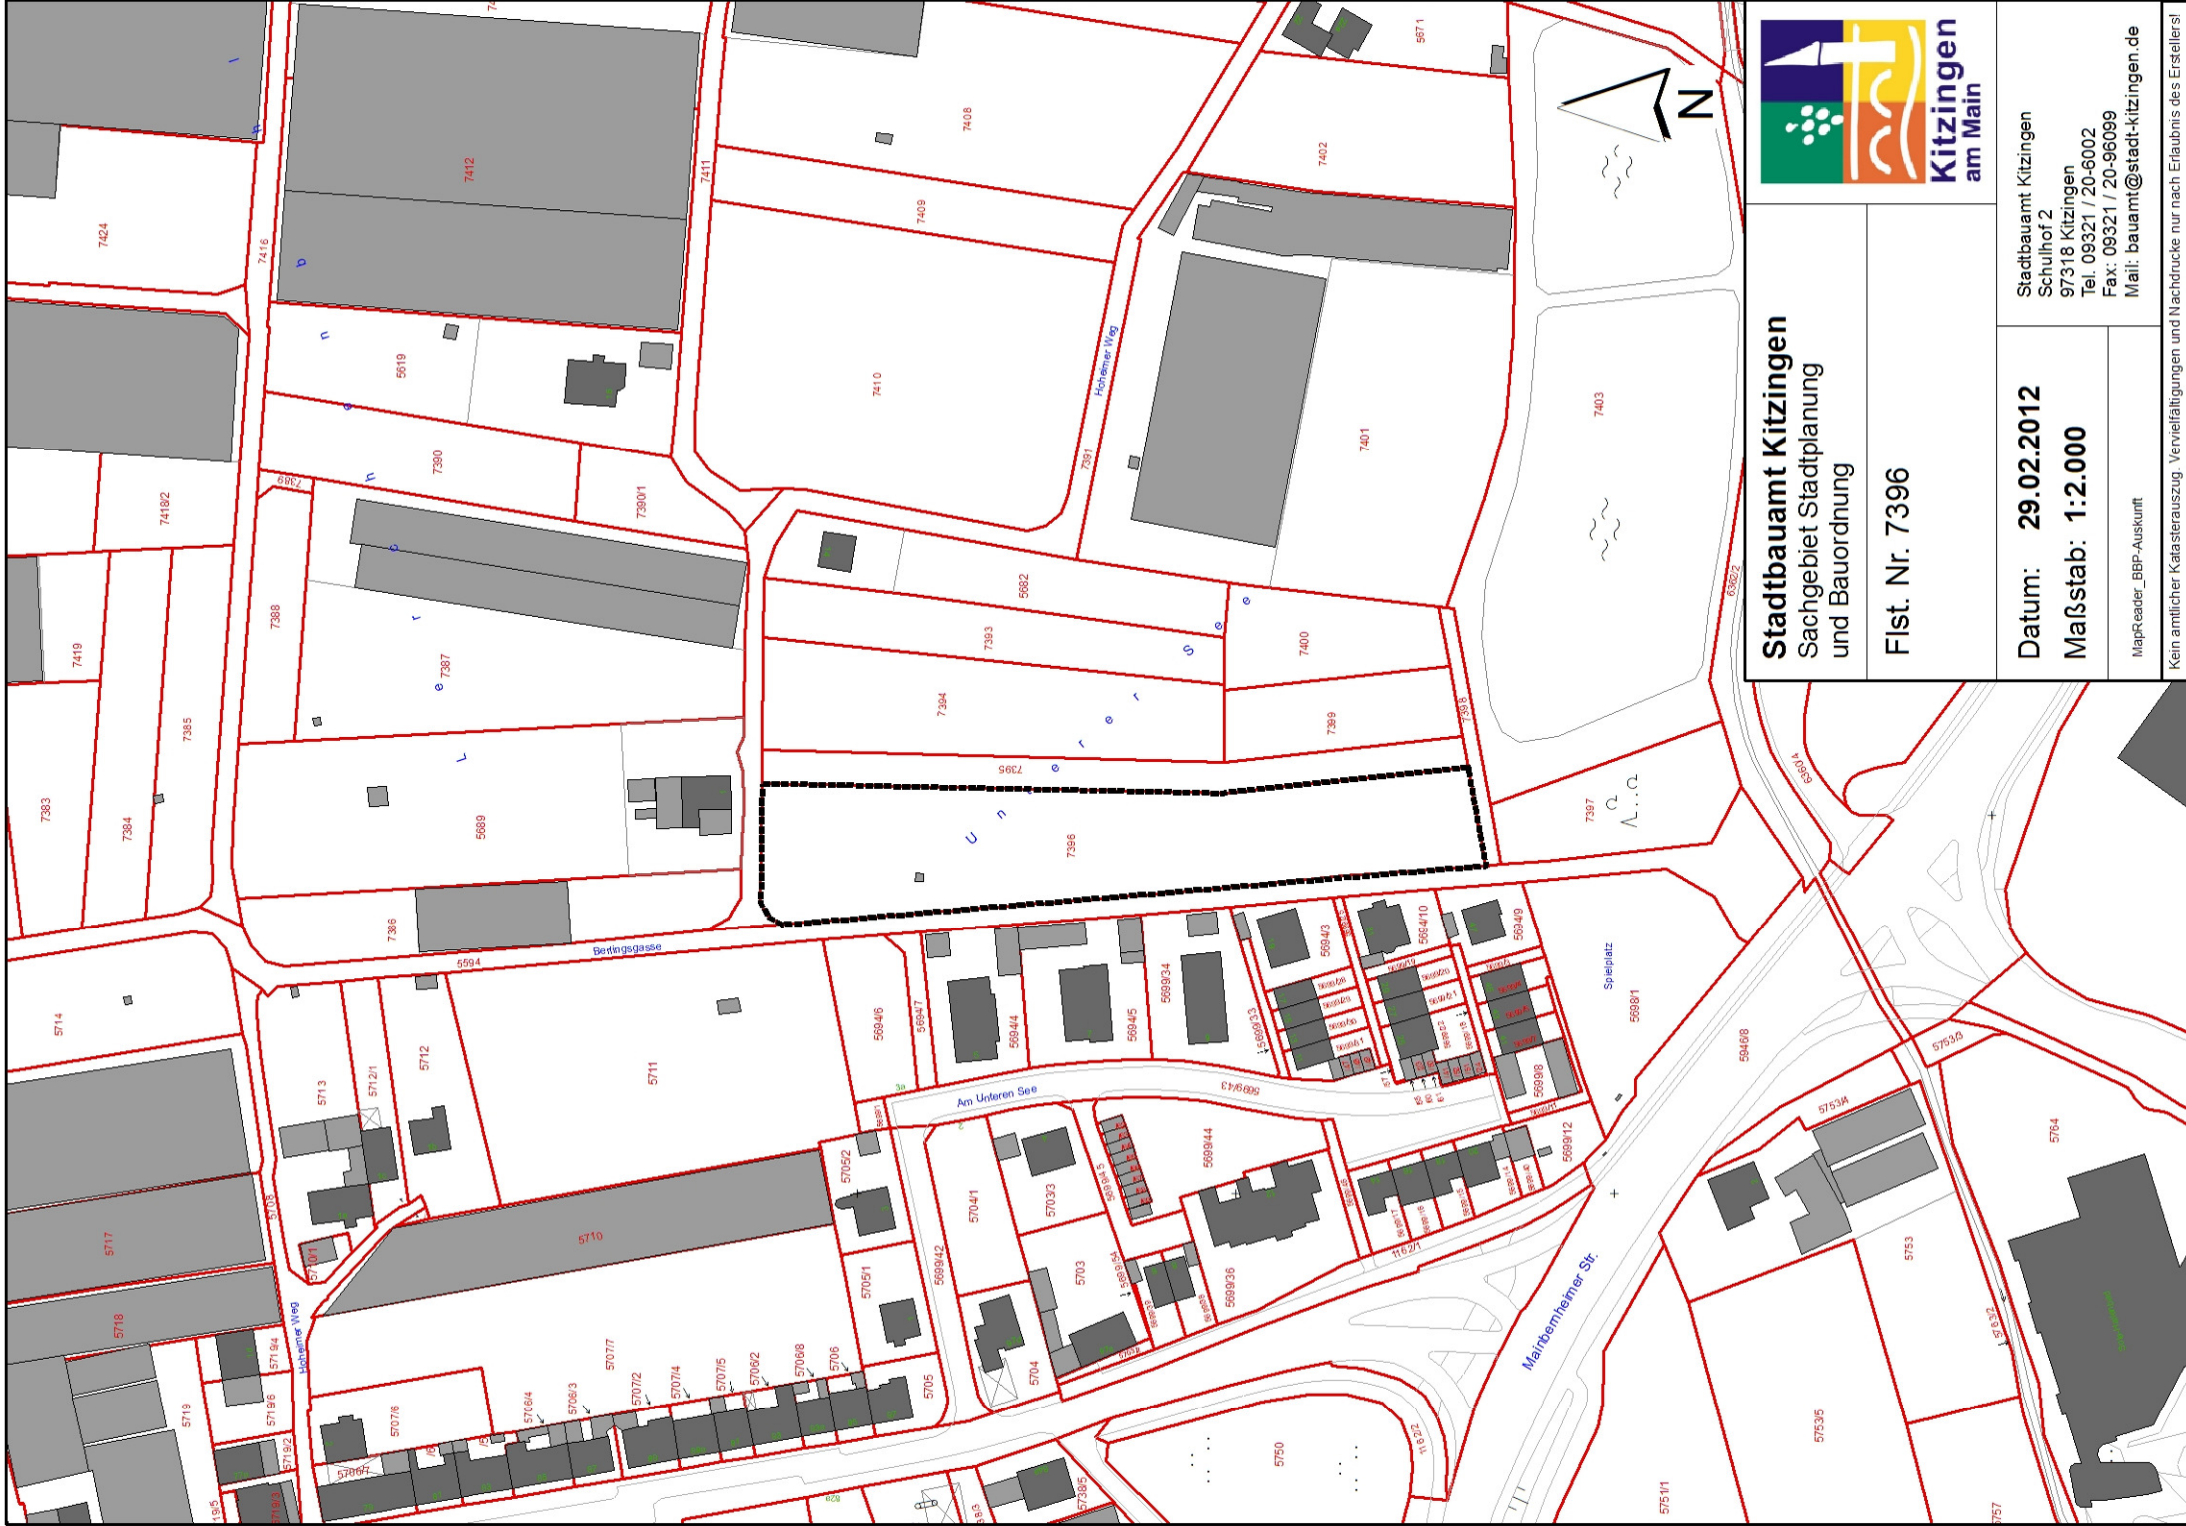

Stadtbauamt Kitzingen
Sachgebiet Stadtplanung
und Bauordnung

Flst. Nr. 7396



Datum: **29.02.2012**
Maßstab: **1:2.000**

Stadtbauamt Kitzingen
Schulhof 2
97318 Kitzingen
Tel. 09321 / 20-6002
Fax: 09321 / 20-96099
Mail: bauamt@stadt-kitzingen.de

MapReader_BBP-Auskunft
Kein amtlicher Katasterauszug. Vervielfältigungen und Nachdrucke nur nach Erlaubnis des Erstellers!