


Anlage 2

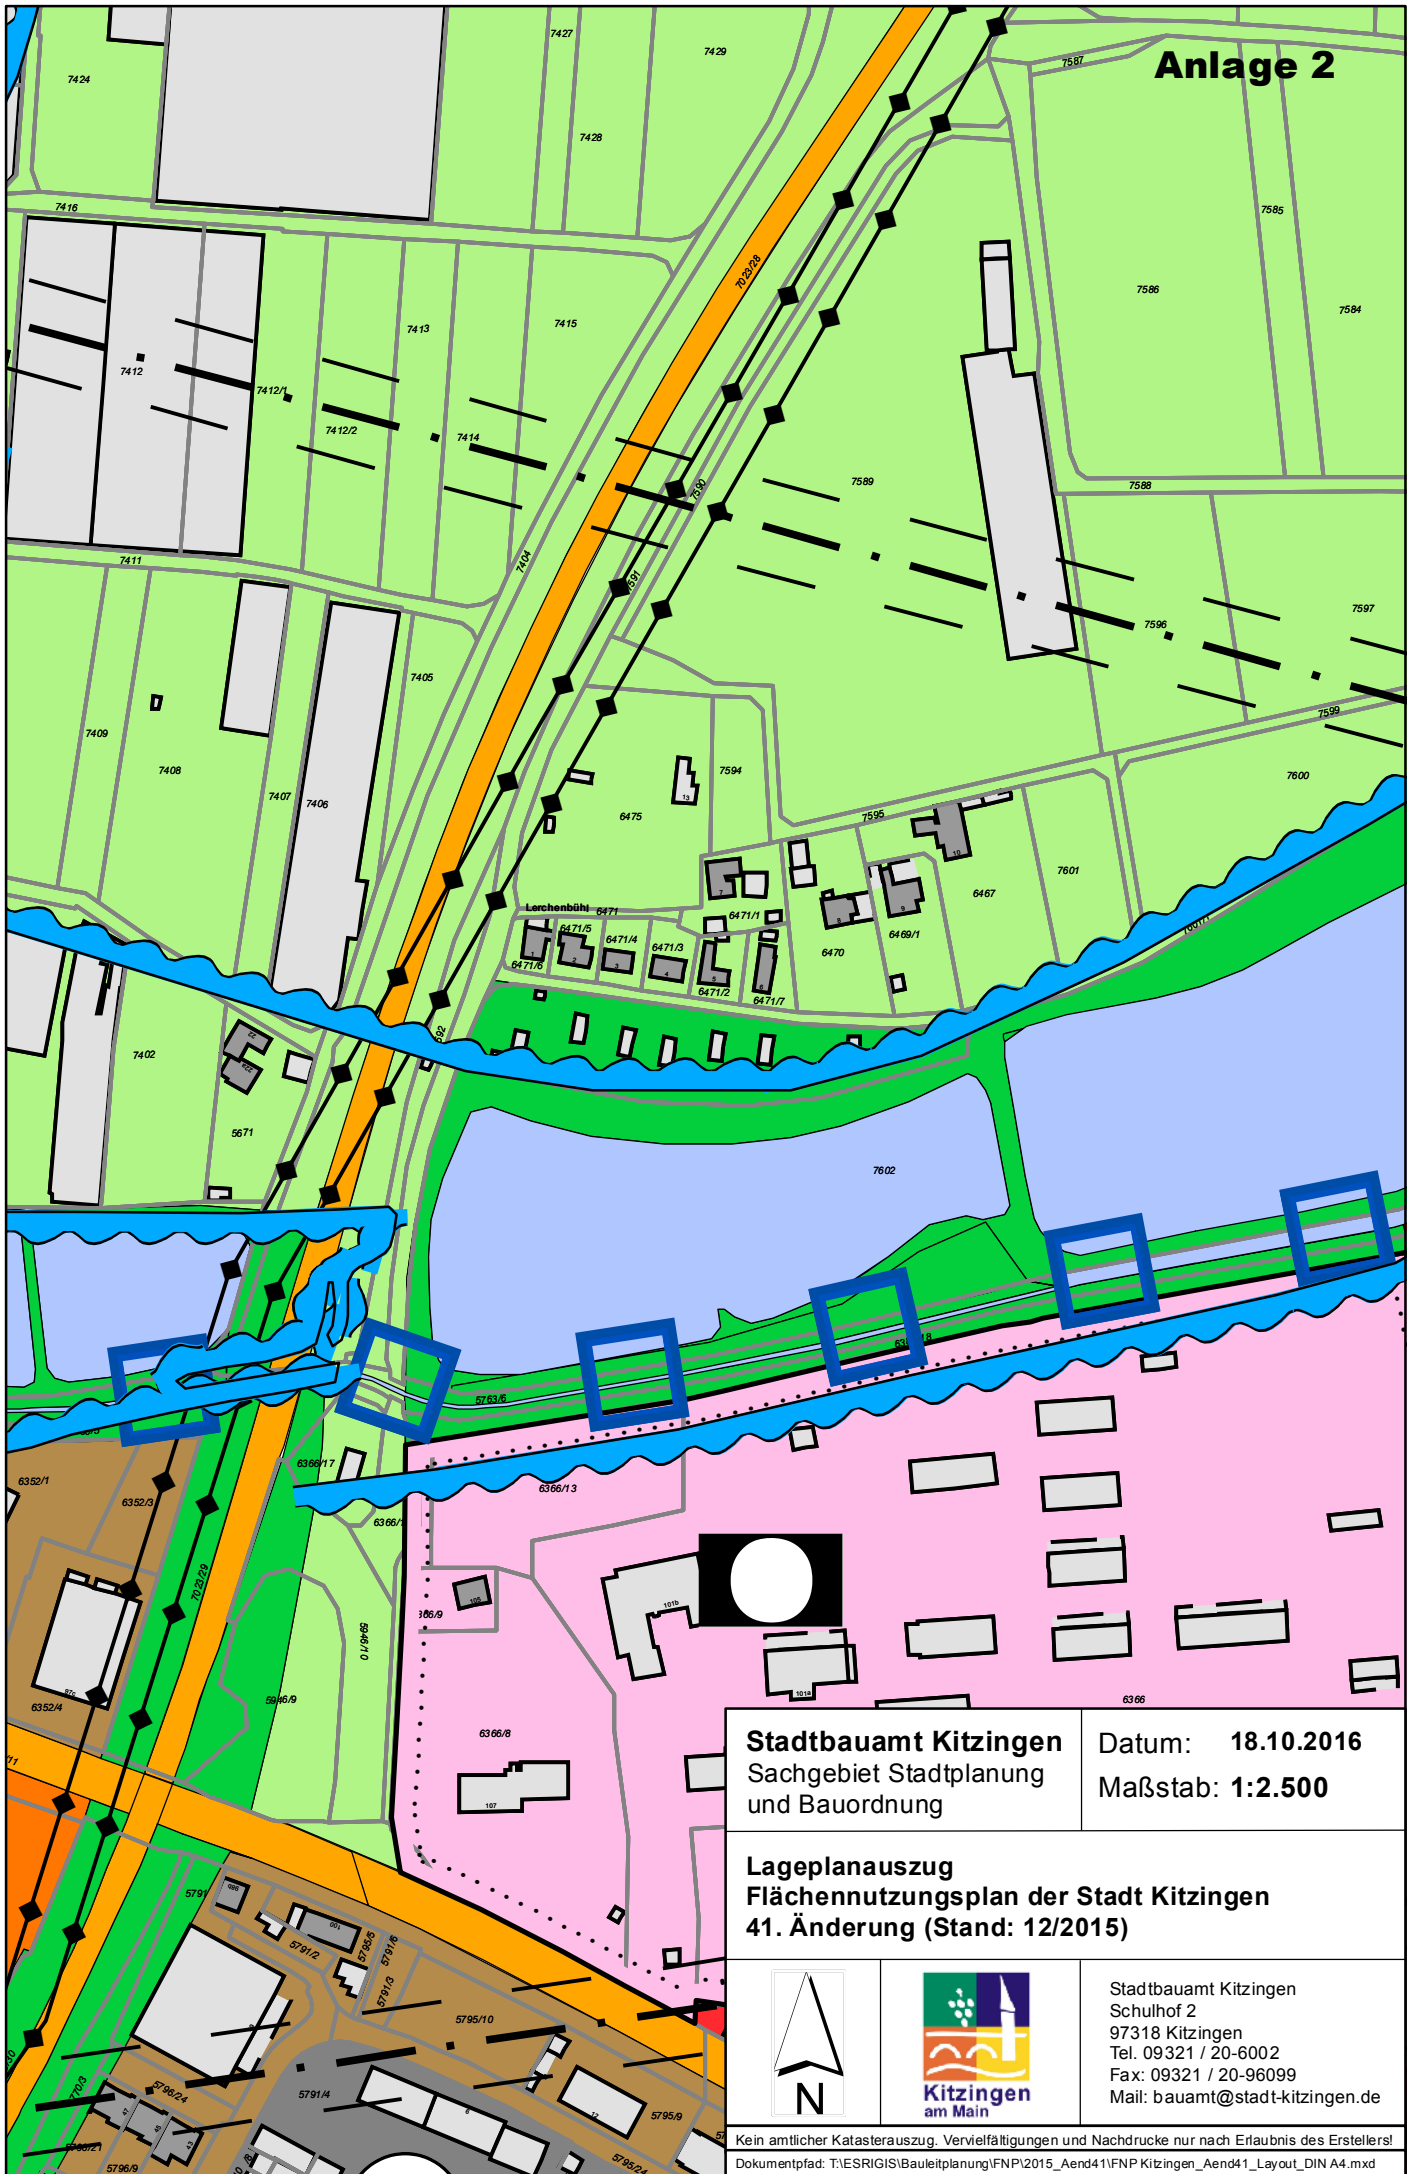

Stadtbaupamt Kitzingen
Sachgebiet Stadtplanung
und Bauordnung

Datum: **18.10.2016**
Maßstab: **1:2.500**

Lageplanauszug
Flächennutzungsplan der Stadt Kitzingen
41. Änderung (Stand: 12/2015)



Stadtbaupamt Kitzingen
Schulhof 2
97318 Kitzingen
Tel. 09321 / 20-6002
Fax: 09321 / 20-96099
Mail: bauamt@stadt-kitzingen.de