


Anlage 3

Ansicht von Süden
M 1 : 100

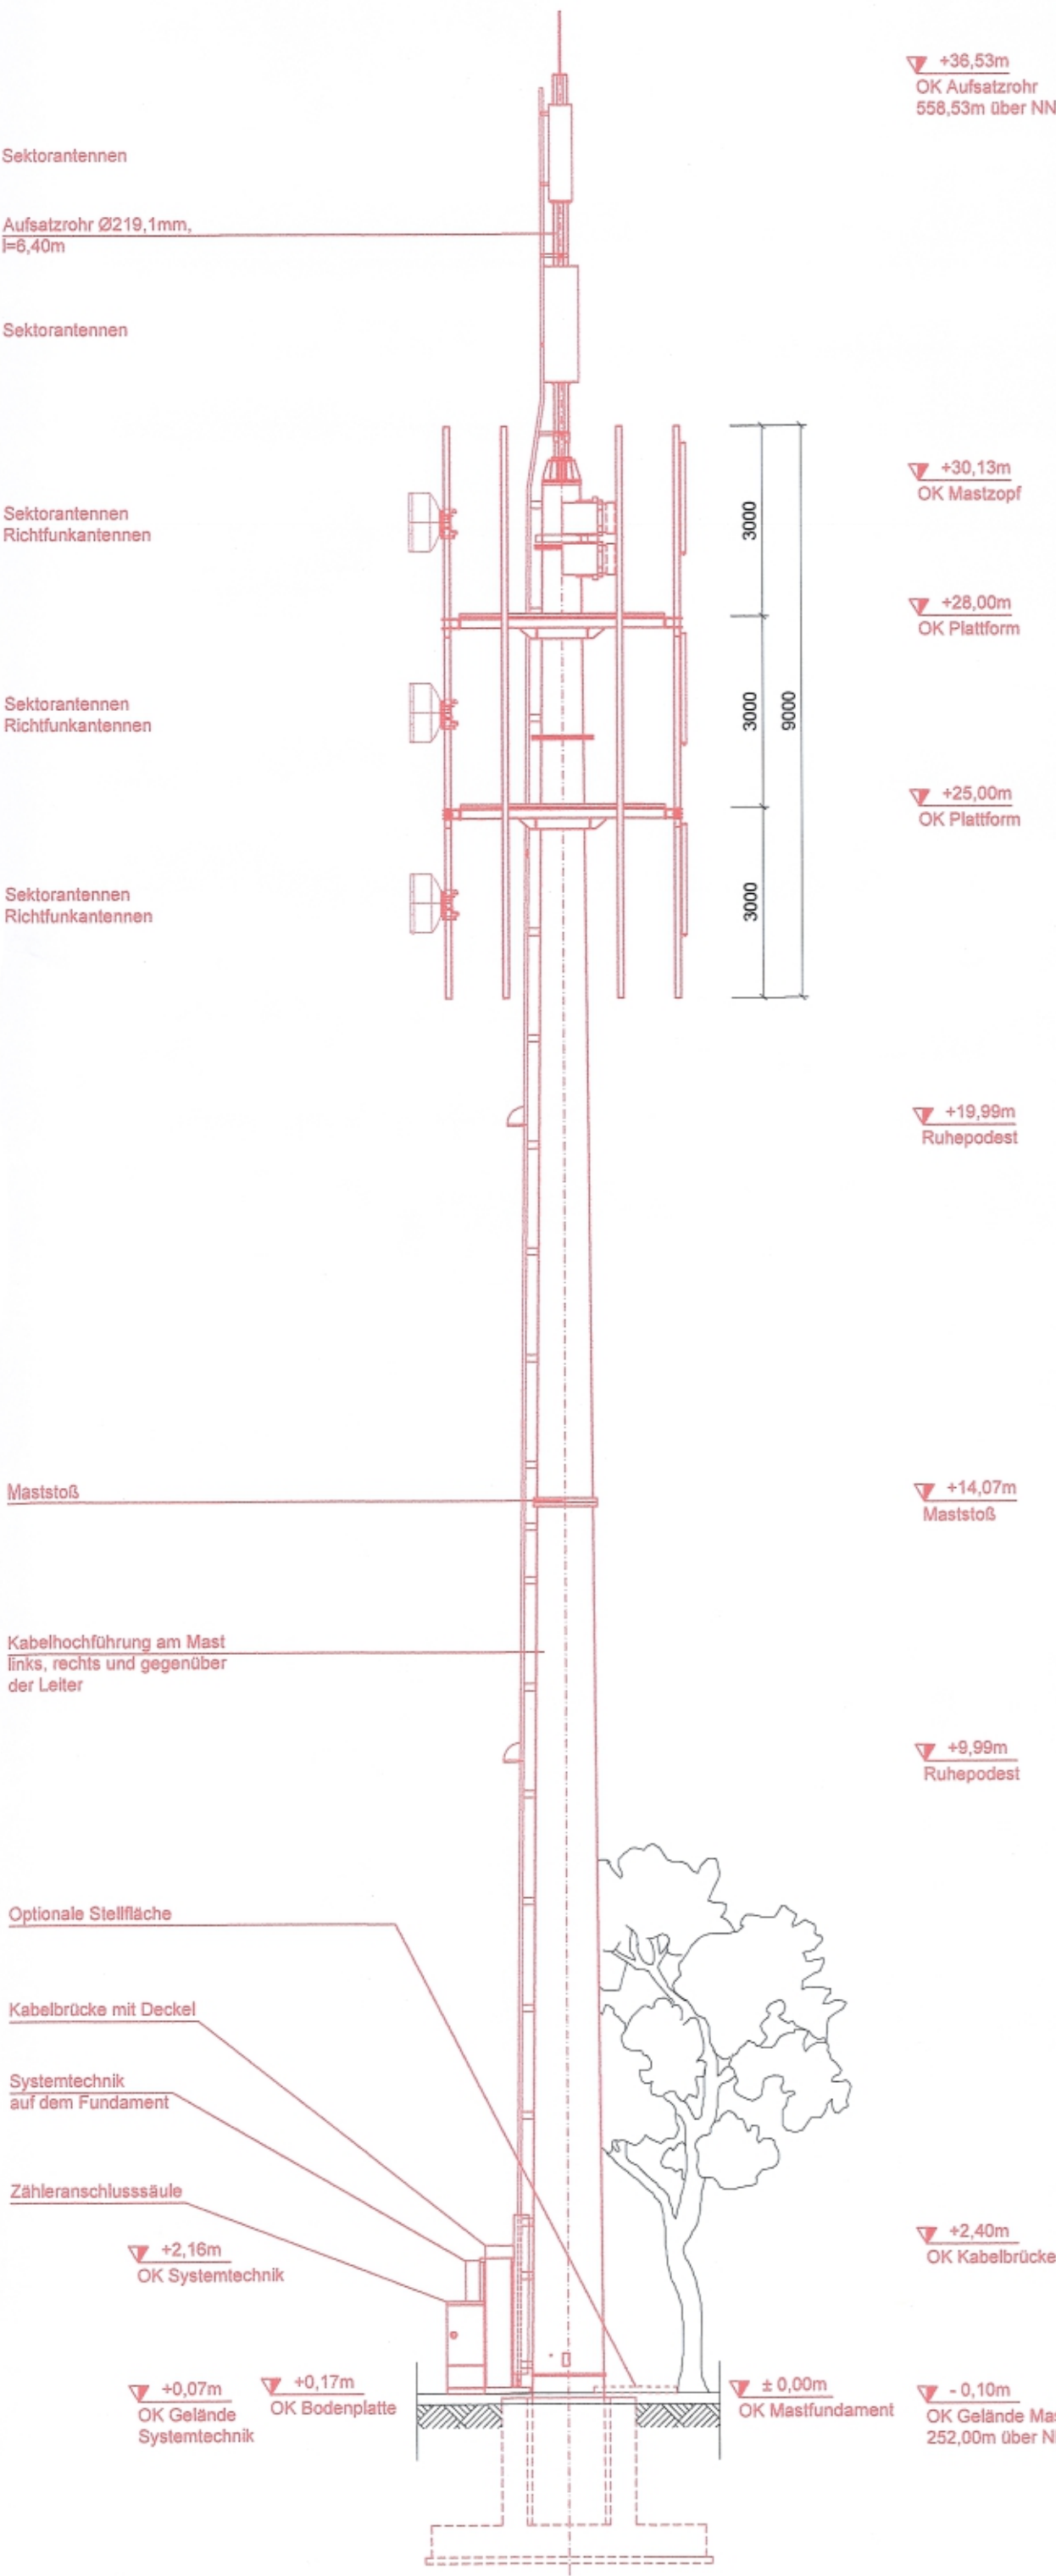

Ansicht von Westen
M 1 : 100

