z:\03 bildung und soziales\16-012 kitzingen außenanlagen zweifeldsporthalle\02 vorplanung\planstände\2.01.1_lp_außenanlagen_vz_2016-08-16_v2_recover.dwg

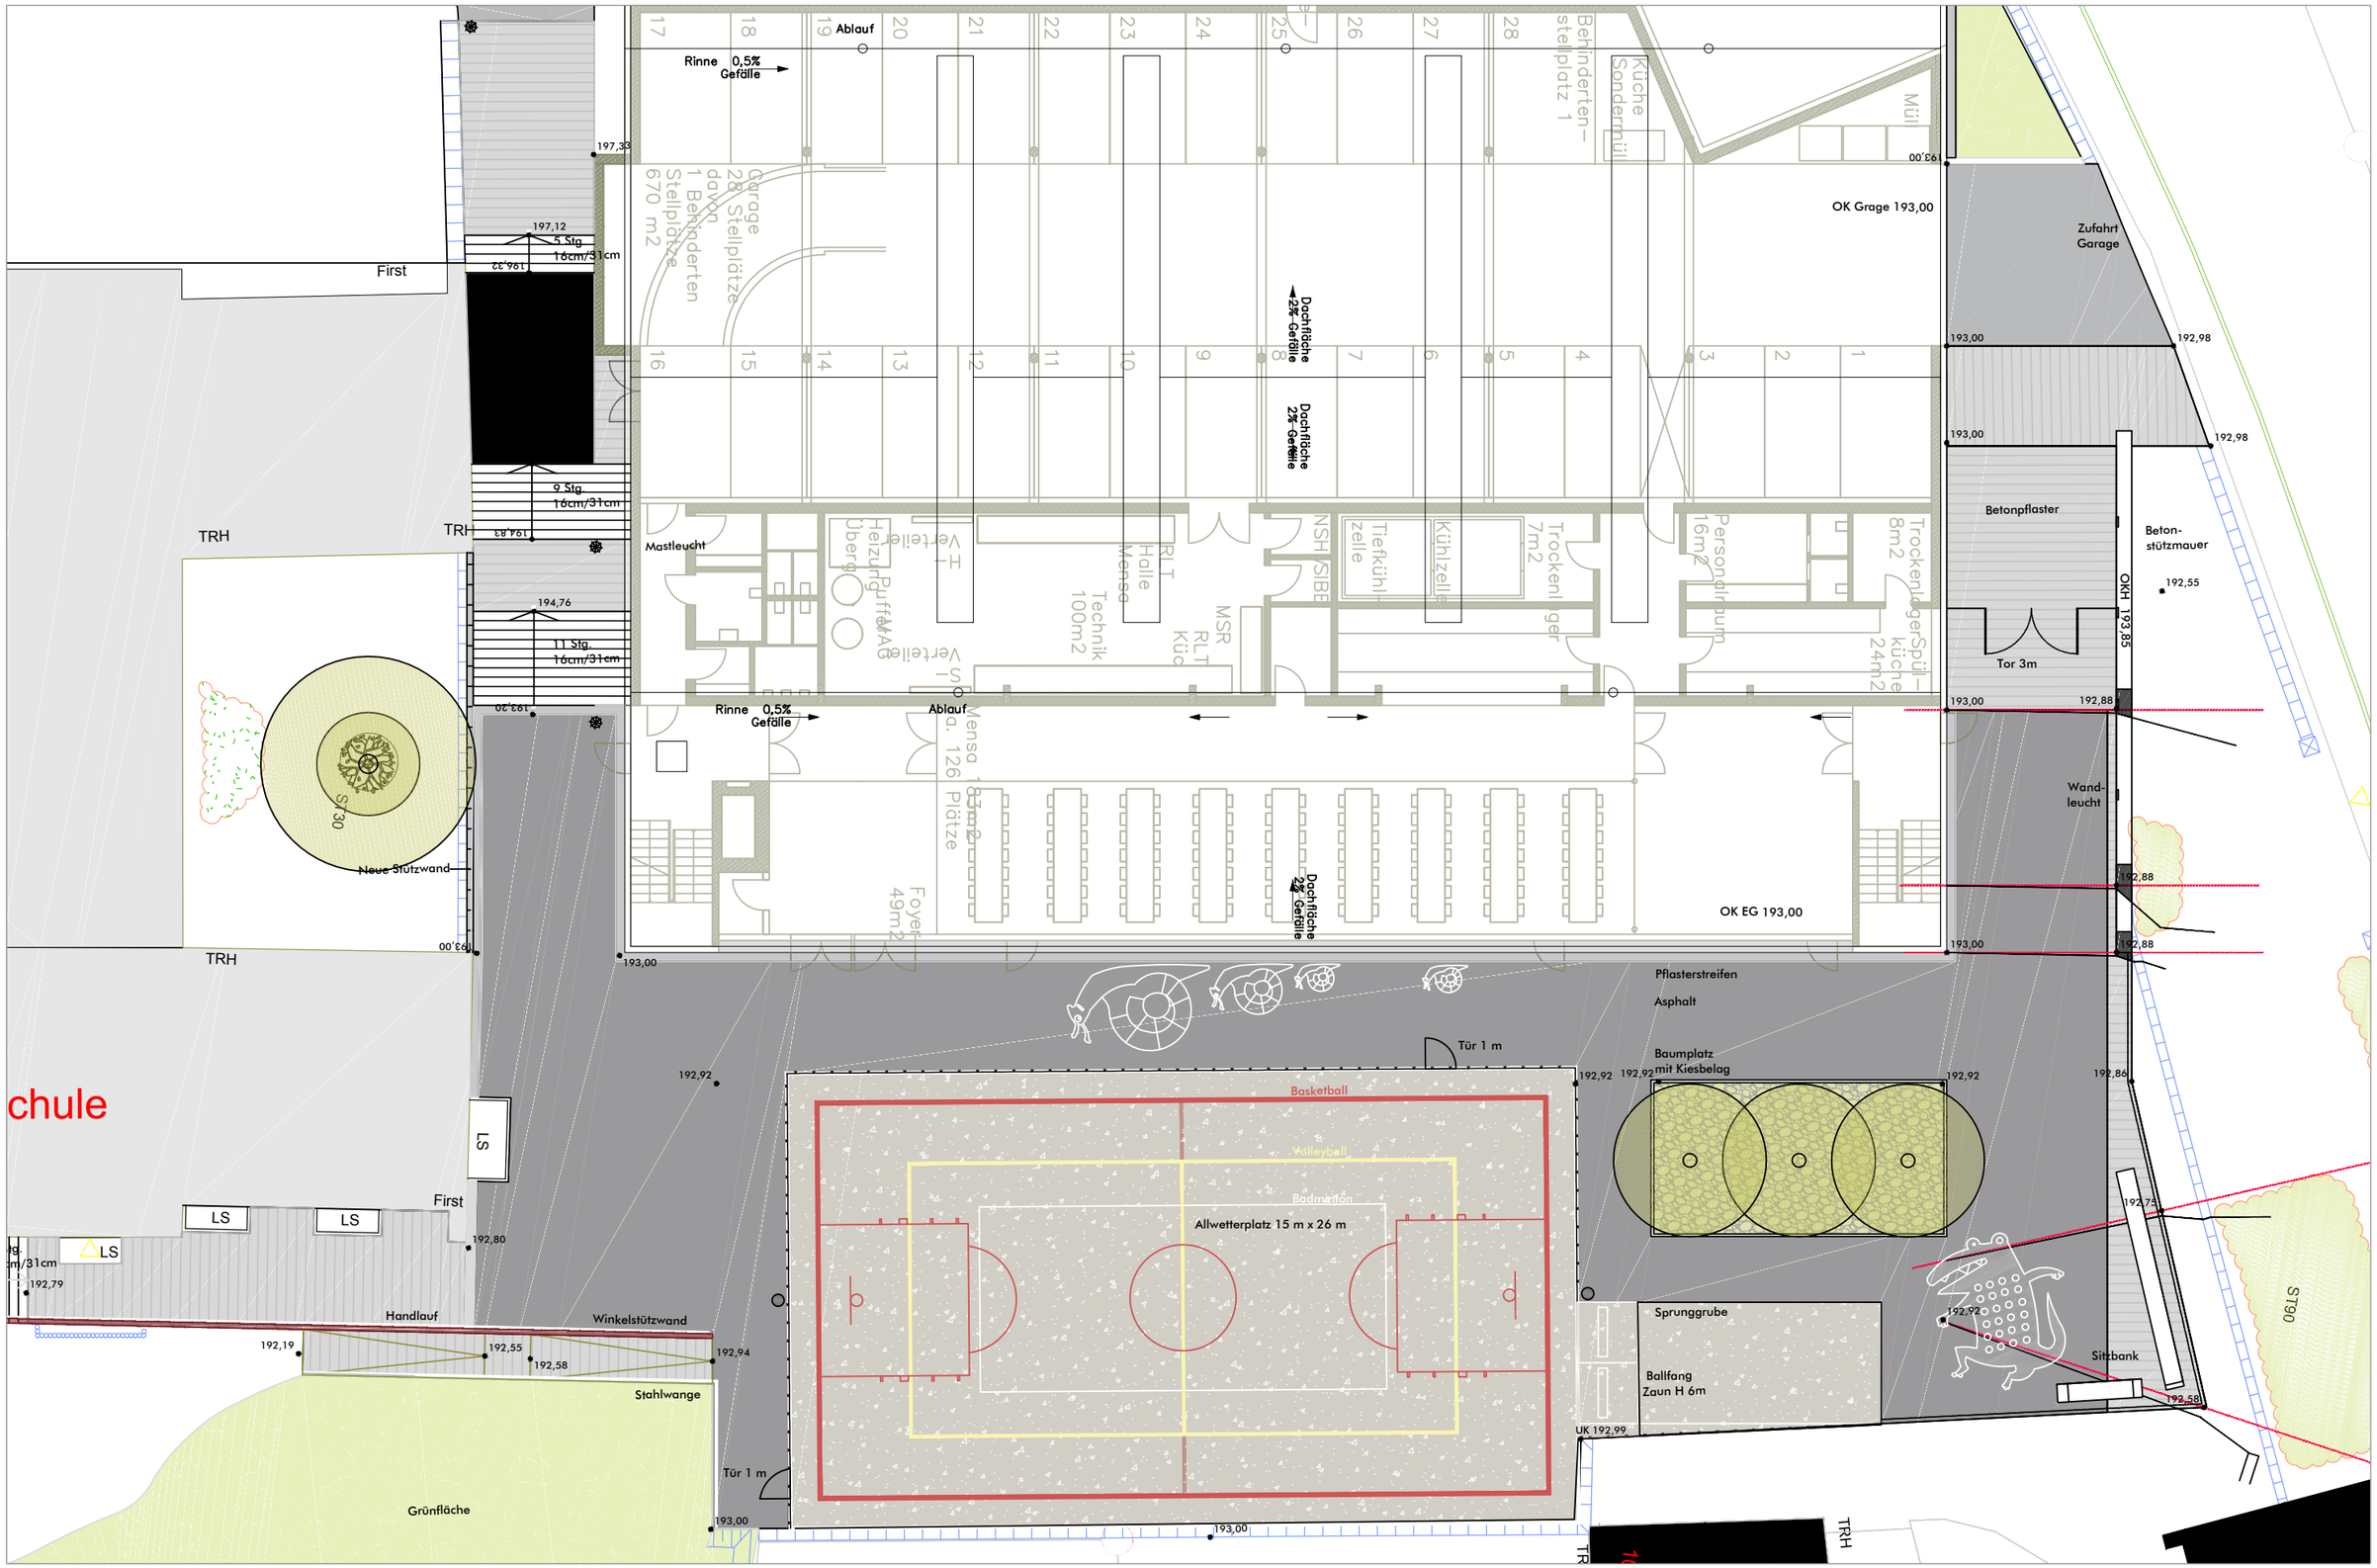

arc.grün | landschaftsarchitekten.stadtplaner.gmbh
Steigweg 24 . 97318 Kitzingen . T 09321 2680050 . info@arc-gruen.de

16-012.Außenanlagen Zweifeldsporthalle Kitzingen

Vorentwurf

2.0 | 2 | schaeffner/soellner | M1:200 | 08.09.2016