




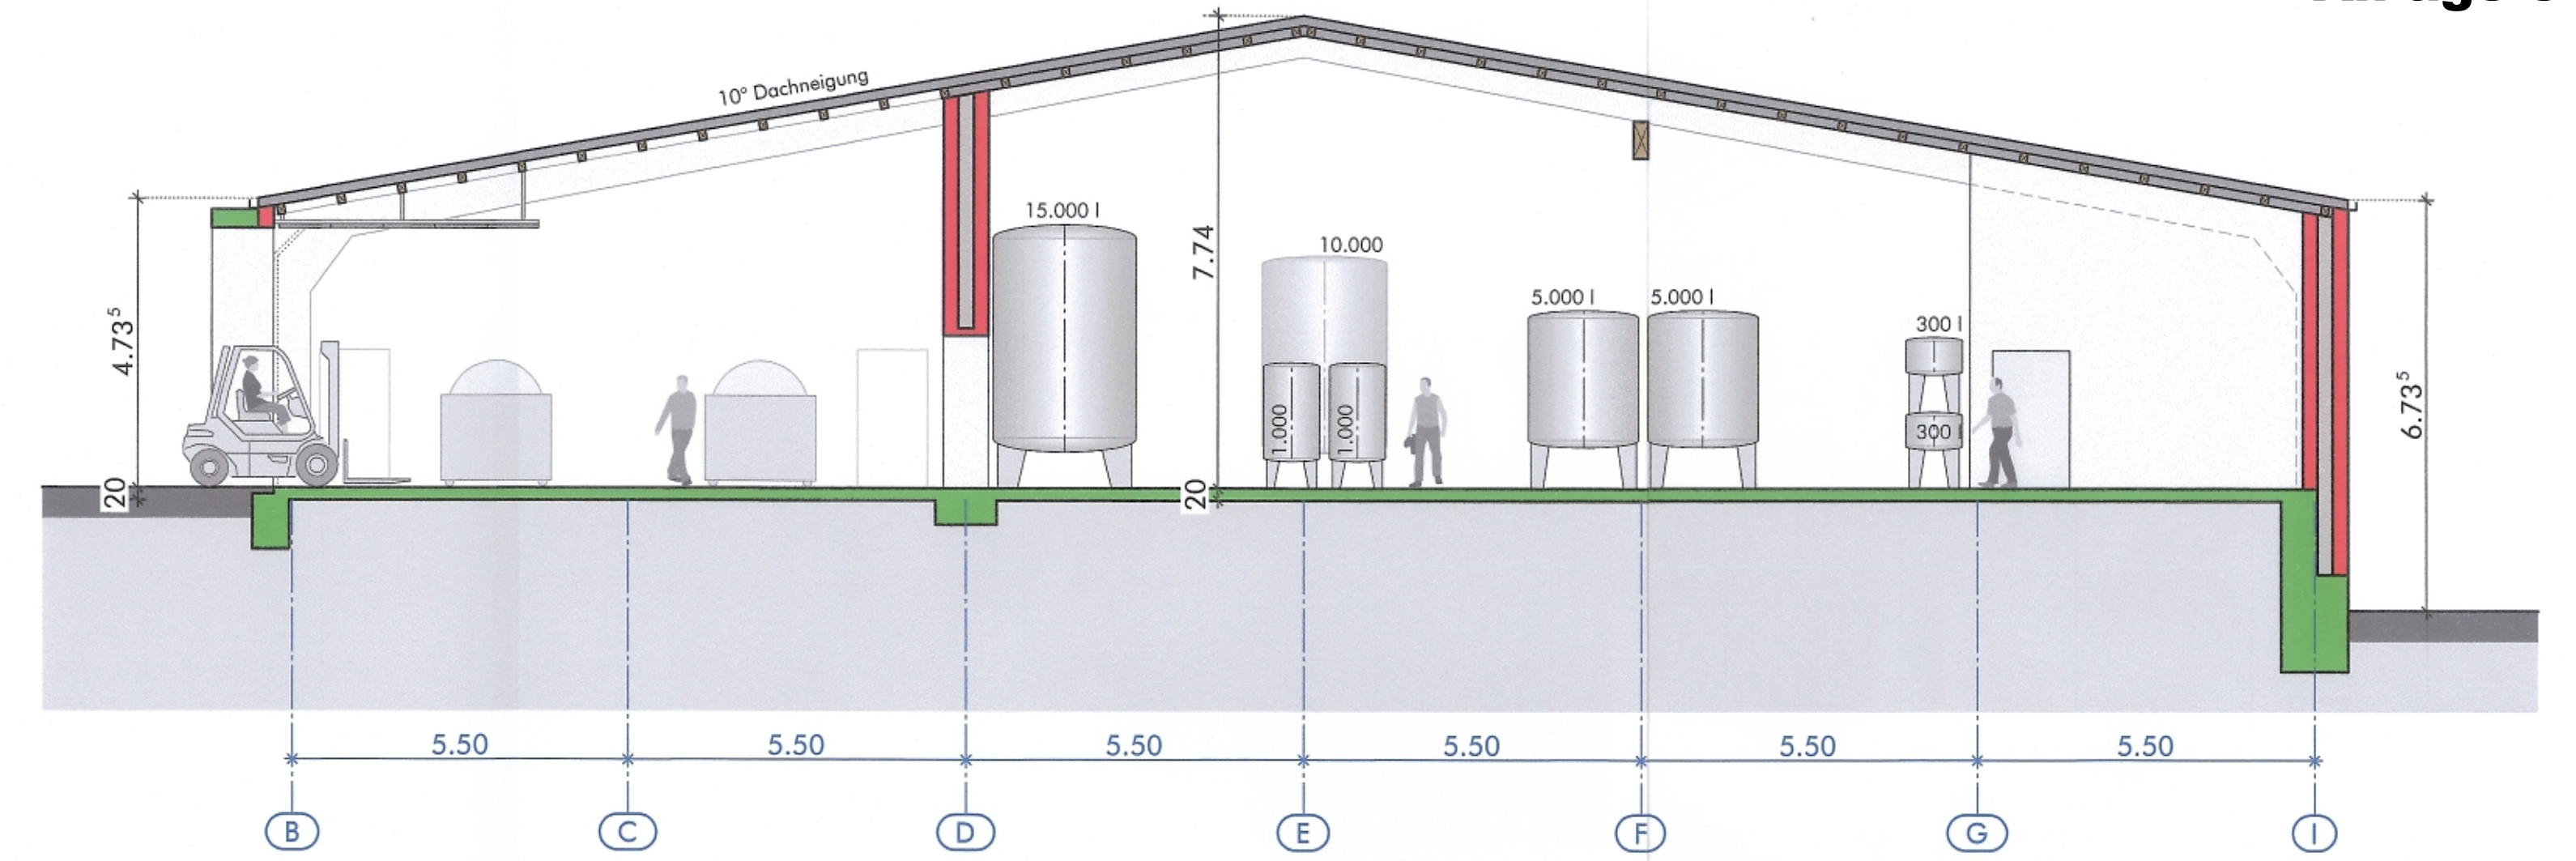


Schnitt A-A, M. 1 : 100

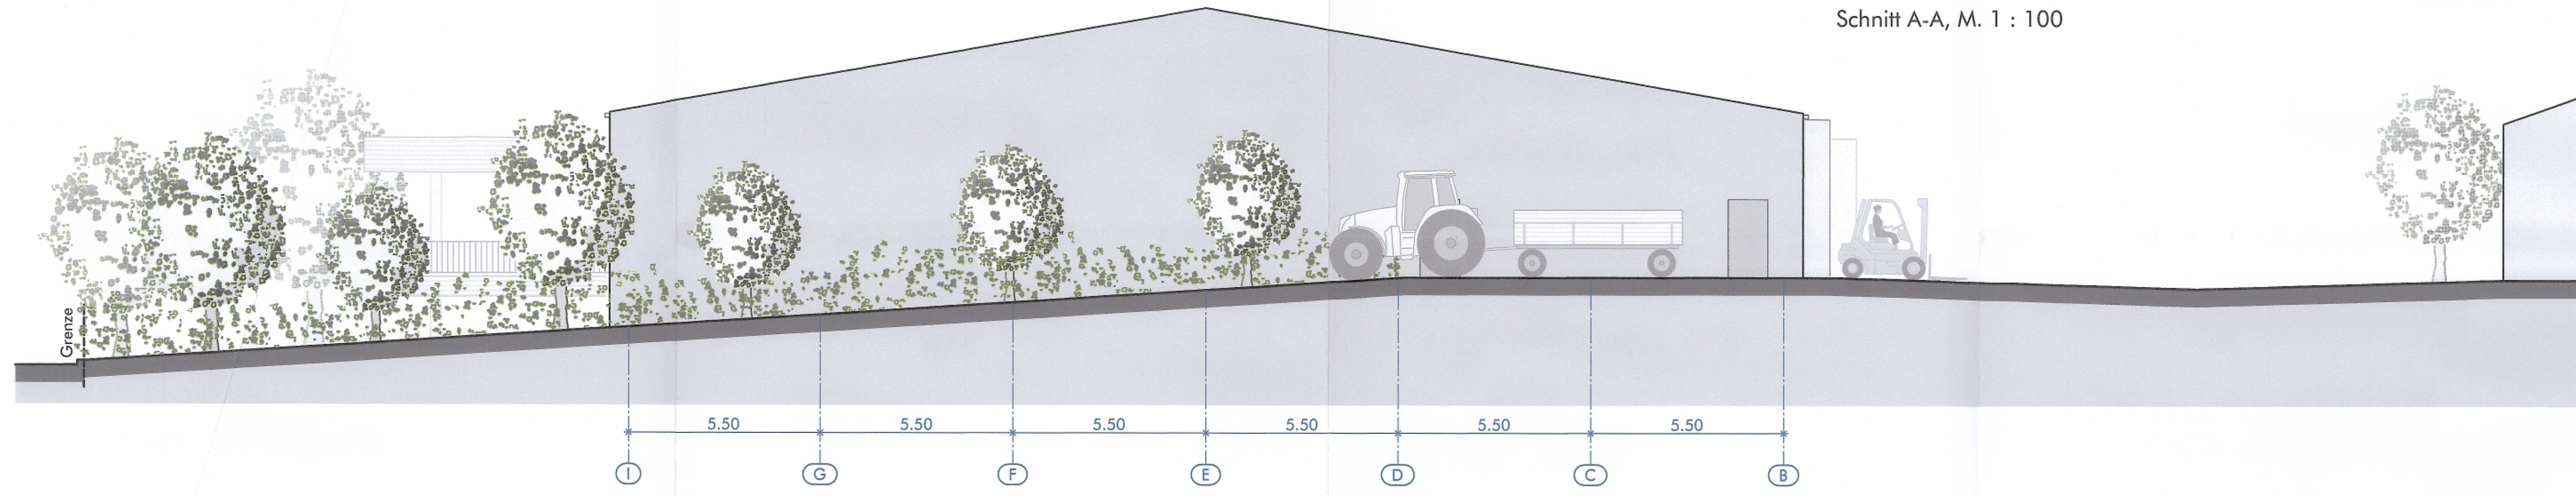


Ansicht Süd-Ost, M. 1 : 100

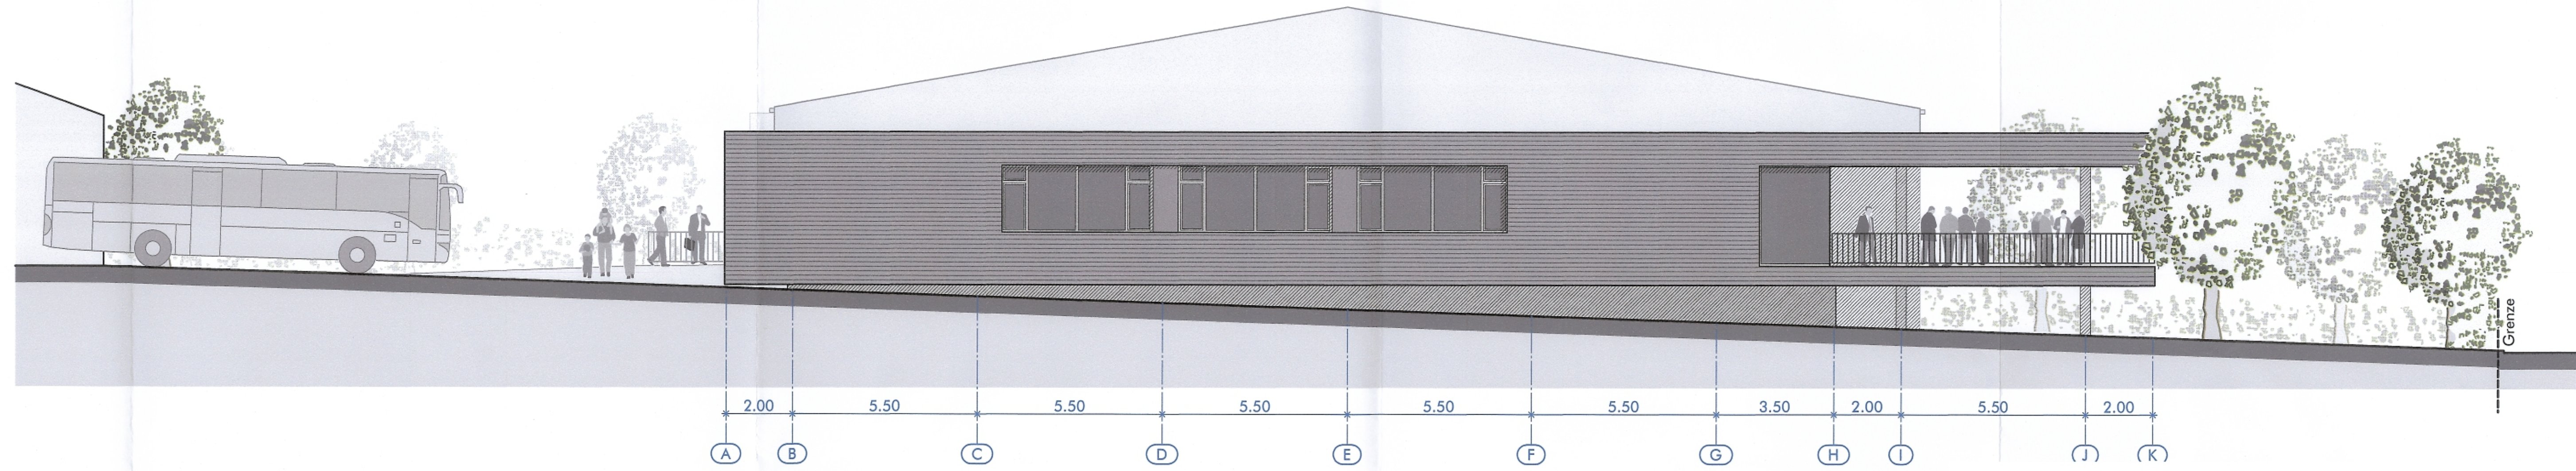

Ansicht Nord-West, M. 1 : 100

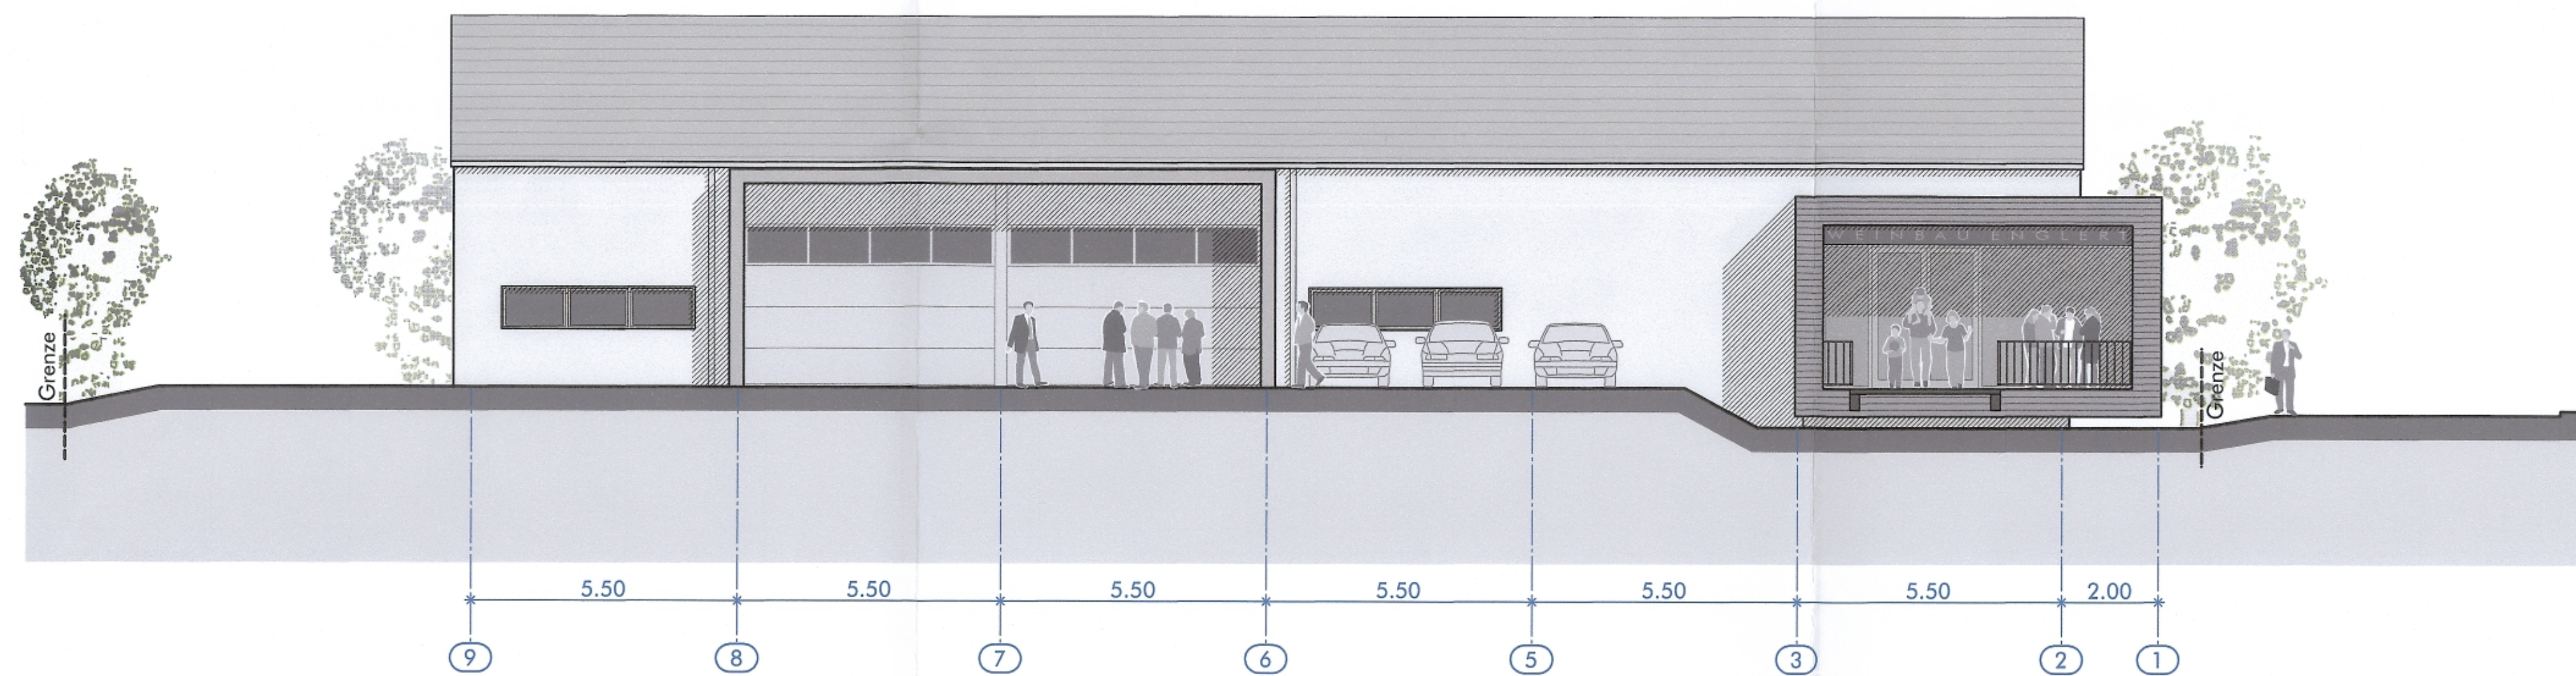

Ansicht Nord-Ost, M. 1 : 100

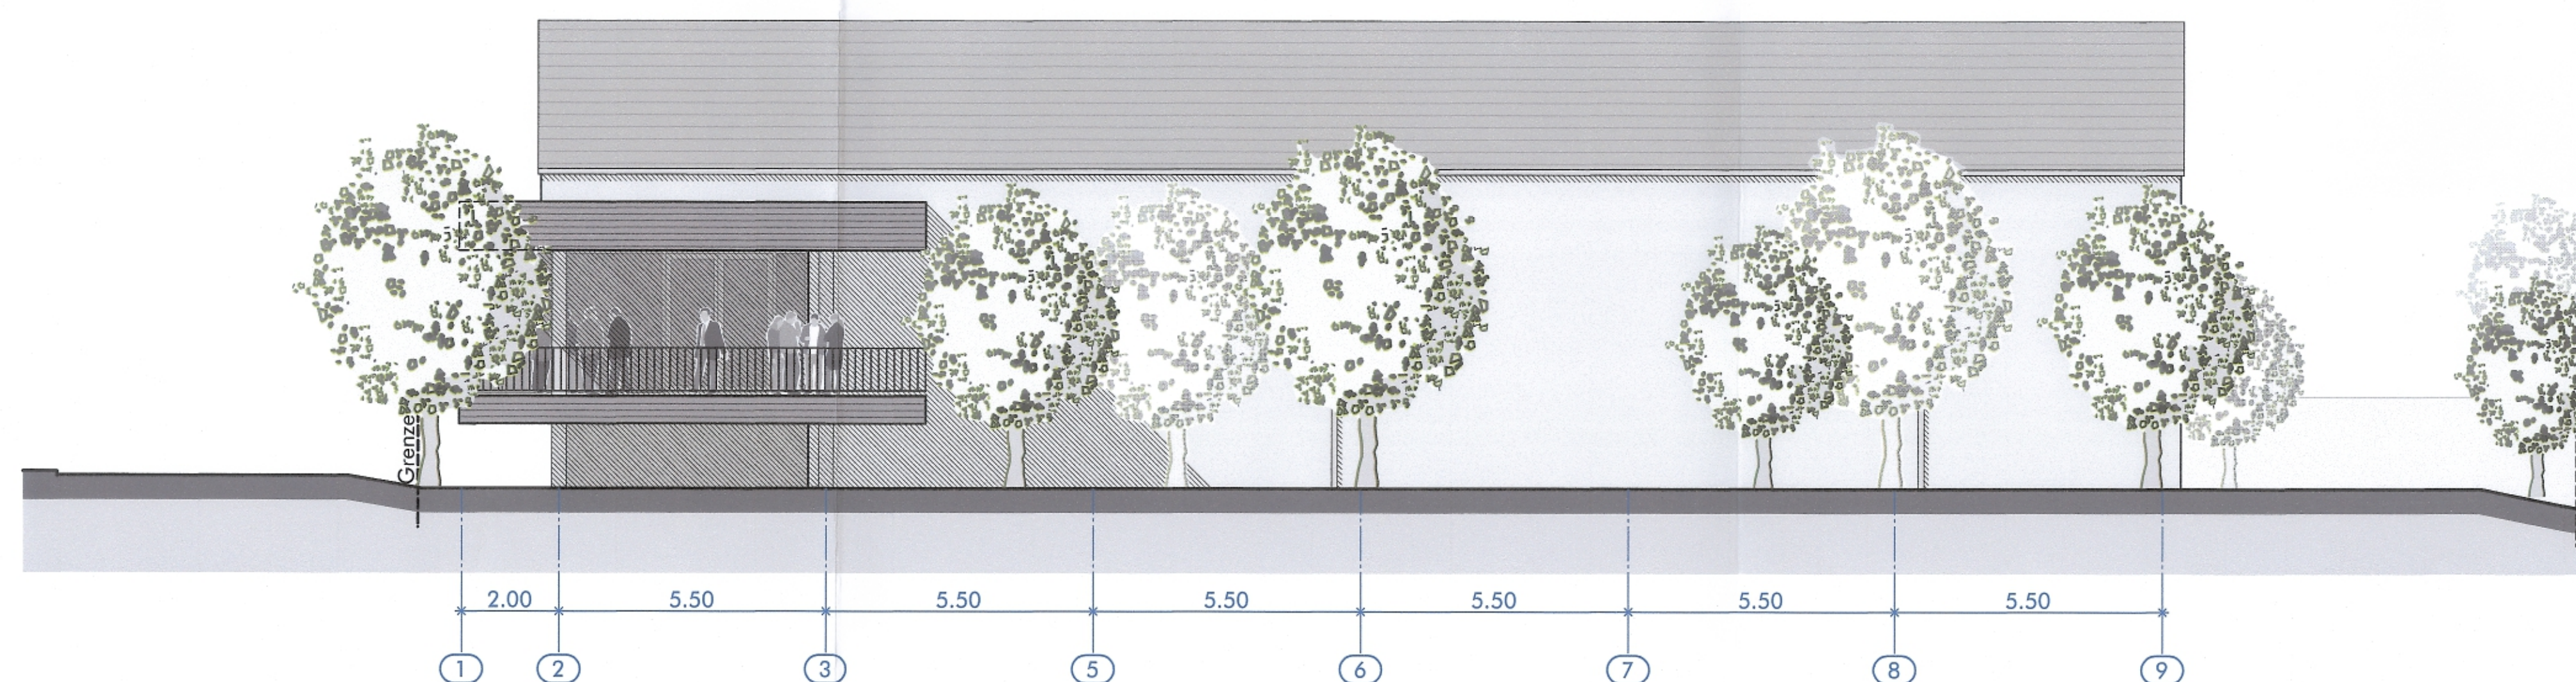

Ansicht Süd-West, M. 1 : 100

INHALT
Schnitt A-A
Ansichten

M 1 : 100
M 1 : 100