


Anlage 4

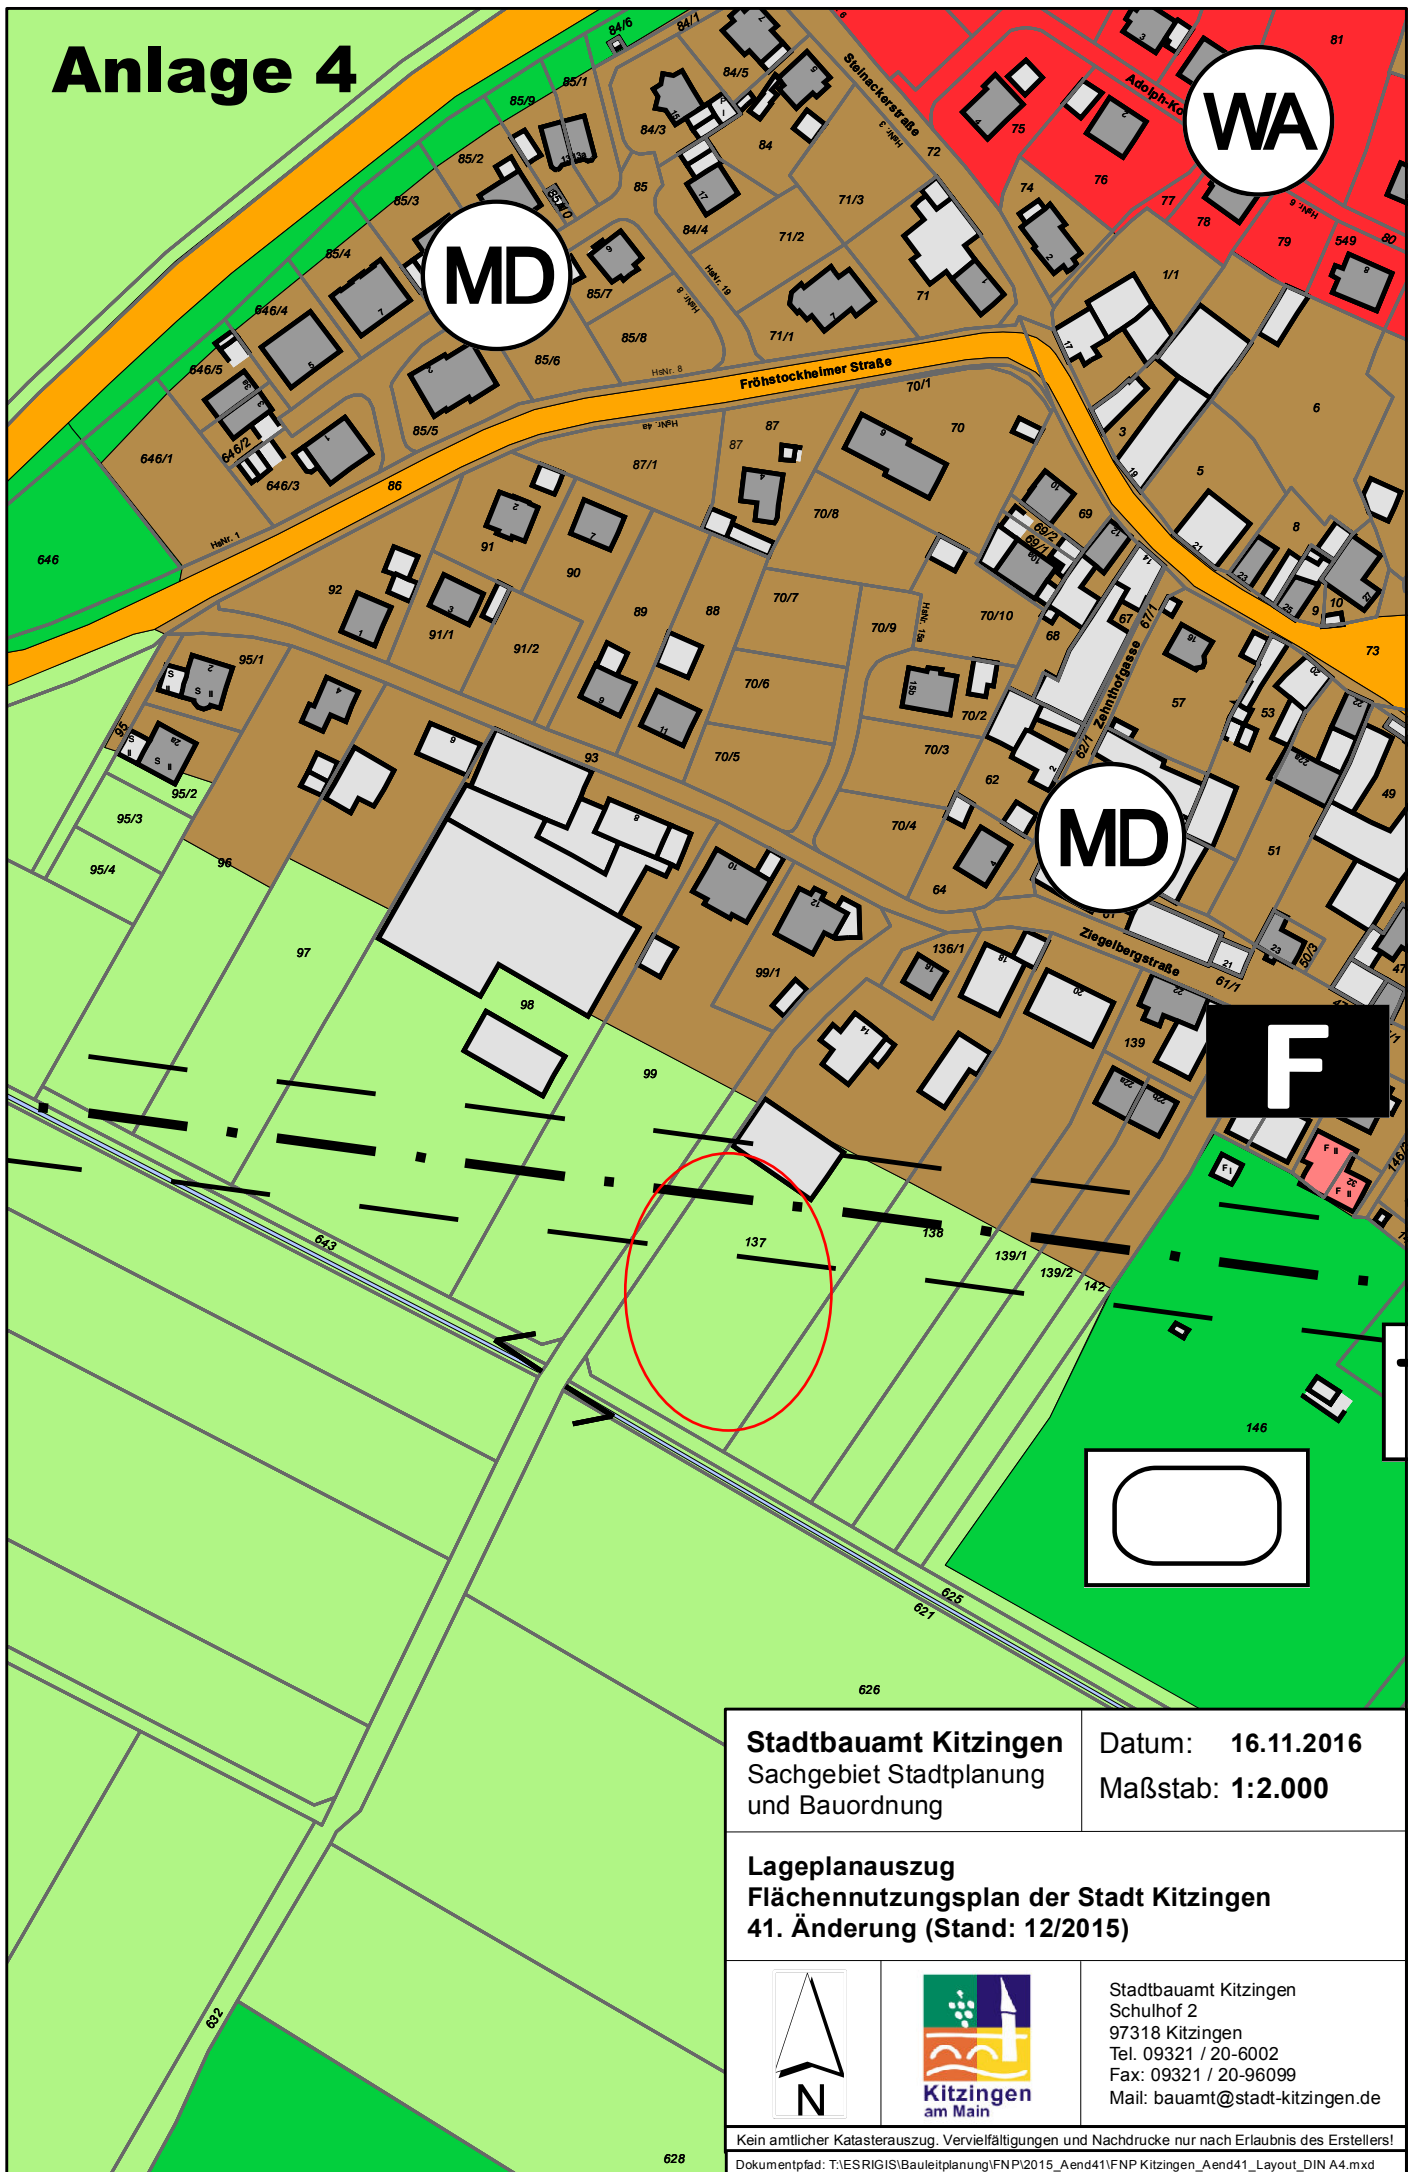

Stadtbauamt Kitzingen
Sachgebiet Stadtplanung
und Bauordnung

Datum: 16.11.2016
Maßstab: 1:2.000

Lageplanauszug
Flächennutzungsplan der Stadt Kitzingen
41. Änderung (Stand: 12/2015)



Stadtbauamt Kitzingen
Schulhof 2
97318 Kitzingen
Tel. 09321 / 20-6002
Fax: 09321 / 20-96099
Mail: bauamt@stadt-kitzingen.de

Kein amtlicher Katastrauszug. Vervielfältigungen und Nachdrucke nur nach Erlaubnis des Erstellers!
Dokumentpfad: T:\ESRIGIS\Bauleitplanung\FNP\2015_Aend41\FNP Kitzingen_Aend41_Layout_DIN A4.mxd