




Stadt Kitzingen

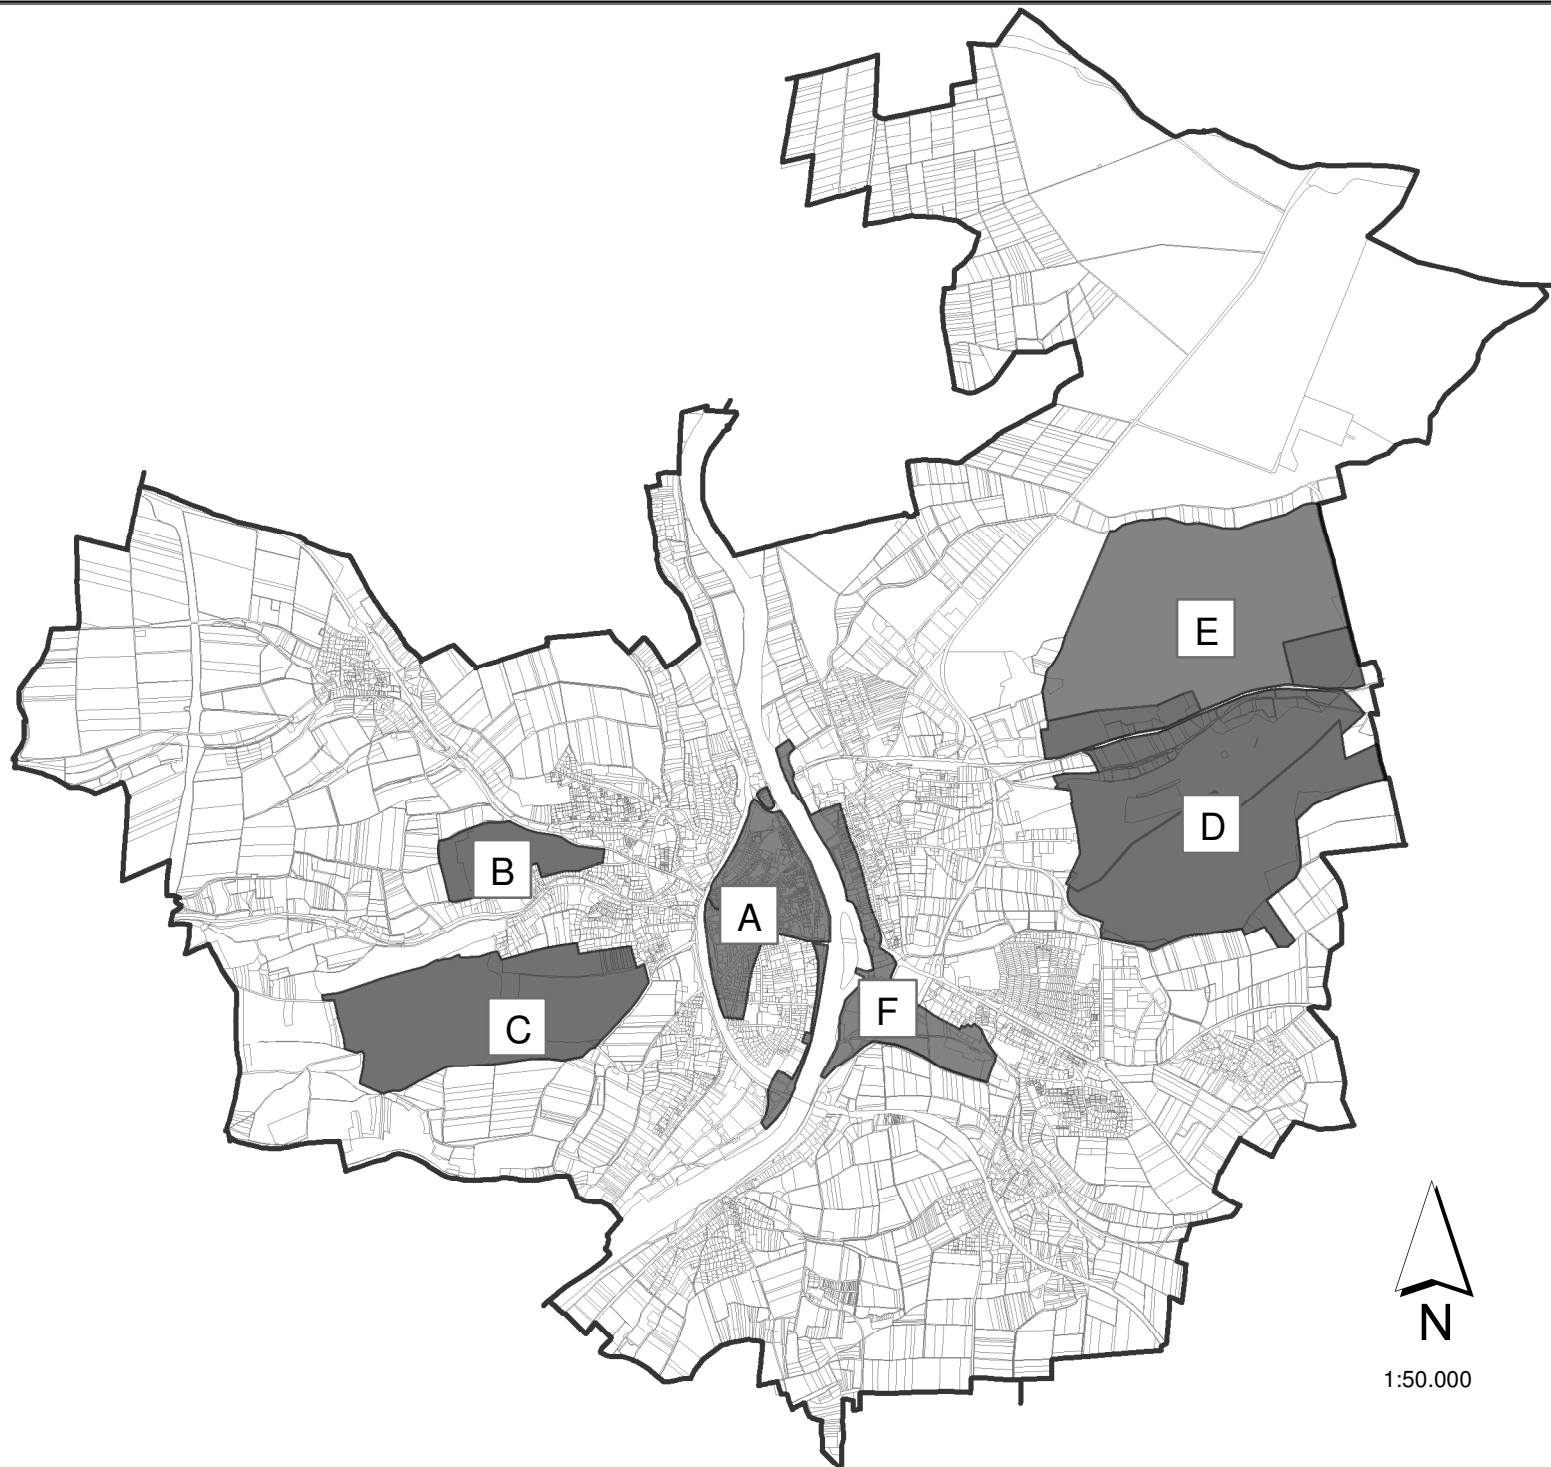

Lageplan

zur Satzung der Stadt Kitzingen zur
Sicherung von Durchführungsmaßnahmen
des Stadtumbaus nach § 171 d Abs.1 BauGB

Stadtumbaugebiete:

- A Innenstadt, Südstadt/ Bahnhofsbereich
- B Marshall Heights
- C Larson Barracks/ Innopark Kitzingen
- D Harvey Barracks einschließlich
Richthofen Circle (Reiterhof und Freizeit),
Corlette Circle und umliegende Flächen
- E Klosterforst und Giltholz
- F Mainbereich Etwashausen und Sickergrund

