


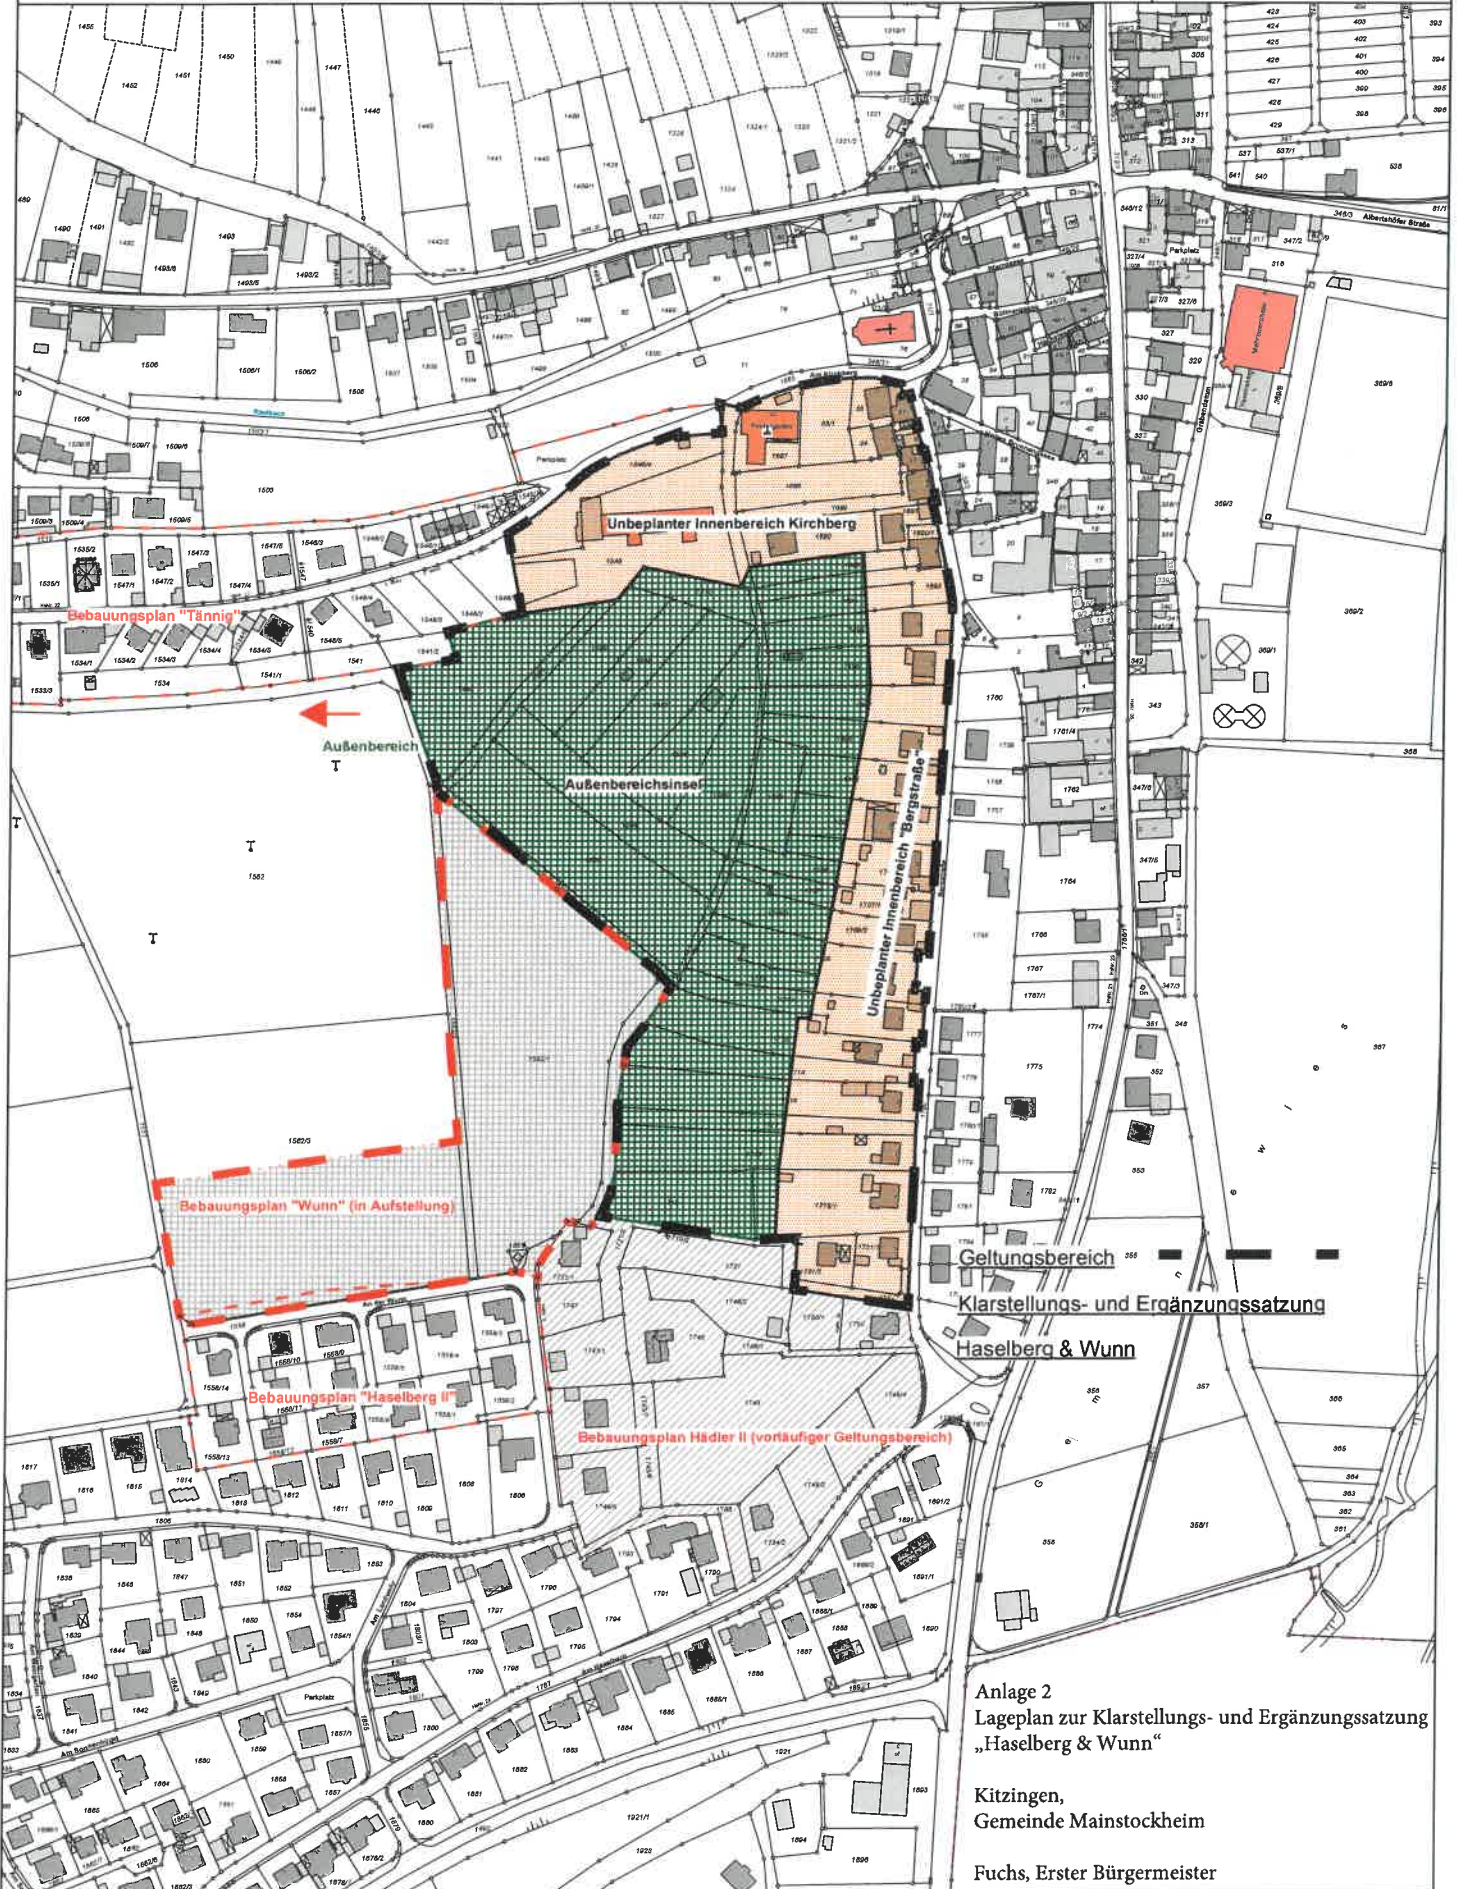

Anlage 2
Lageplan zur Klarstellungs- und Ergänzungssatzung
„Haselberg & Wunn“

Kitzingen,
Gemeinde Mainstockheim

Fuchs, Erster Bürgermeister

