


Städtebaulicher Rahmenplan Harvey Barracks I, II und III

Stand: Entwurf, 09.06.2010

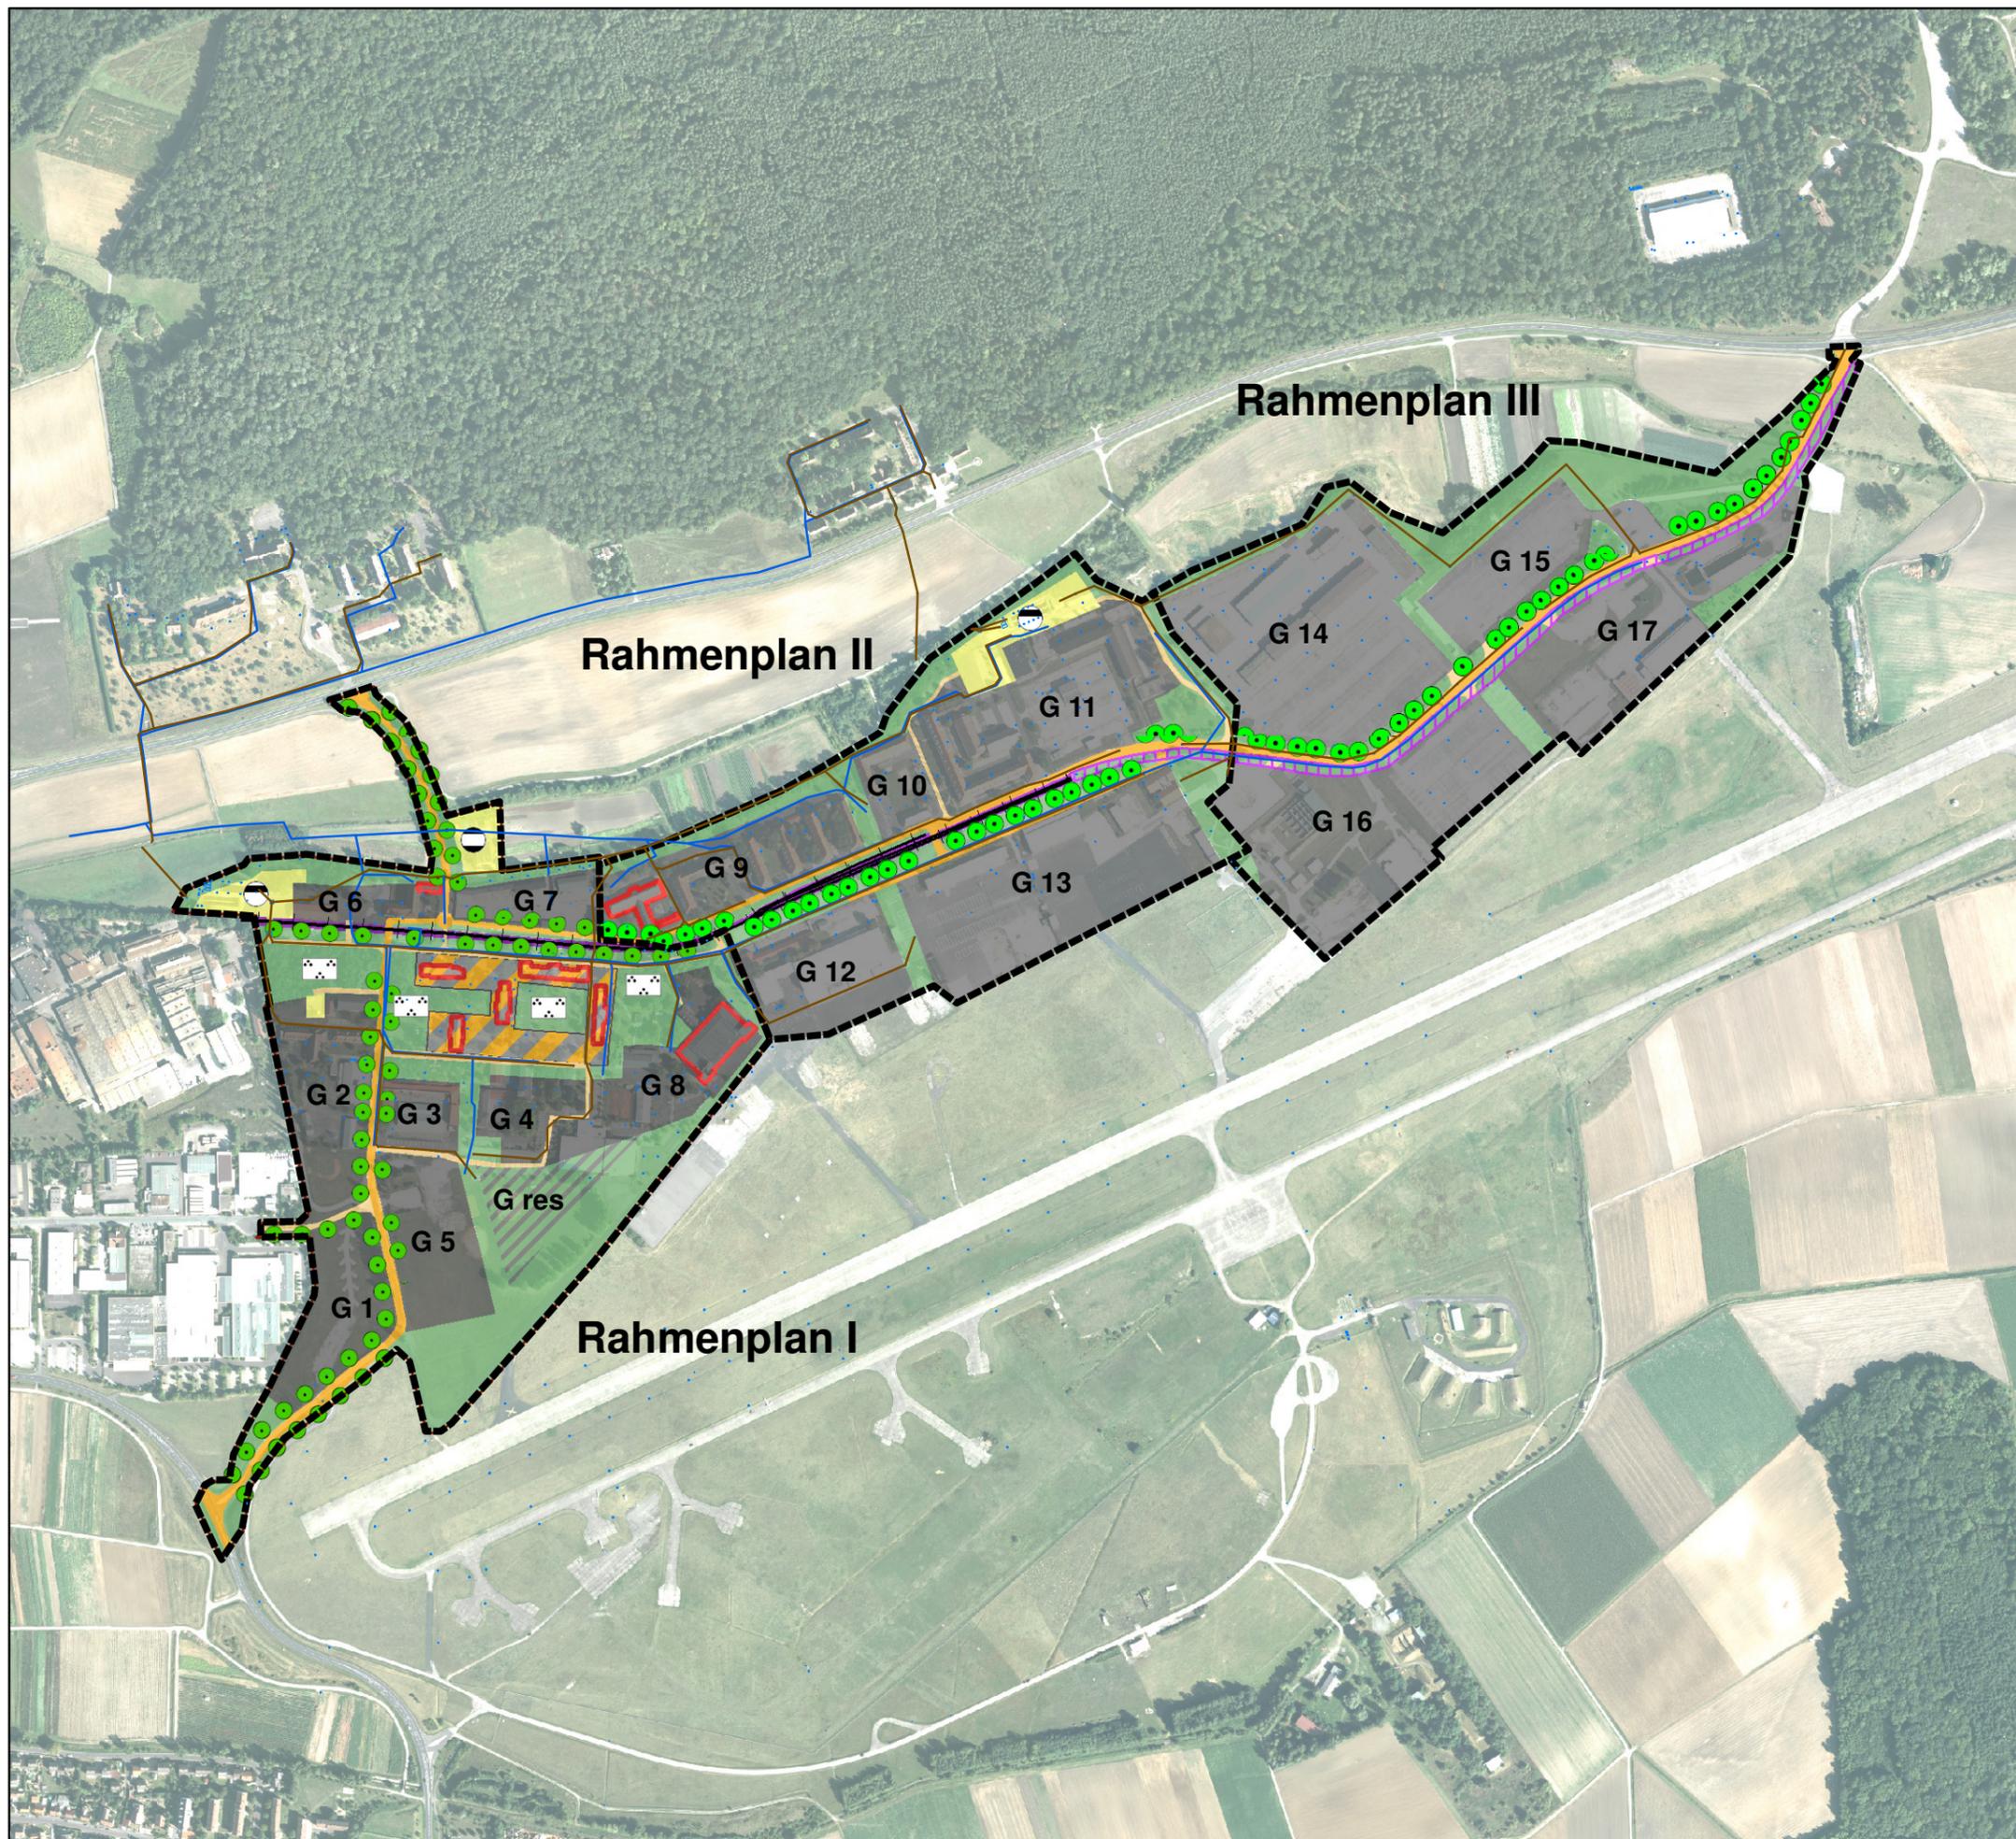

Legende

- Geltungsbereiche
- Baumreihe
- Schiene
- Hauptkanal Oberflächenentwässerung
- Hauptkanal Schmutzwasser
- Gebäude von gewissem stb.-arch. Wert
- Hauptstraße
- Nebenstraße
- Fläche Bahnanlagen
- Freihaltebereich Schiene
- Gewerbliche Baufläche
- Sonderbaufläche/Gewerbe
- Flächen für Ver- und Entsorgung
- Gas
- Abwasser
- Grünfläche

Hinweise:
 - Mögliche Bauhöhenbeschränkung durch Flugverkehr
 - Verlauf Hauptkanal nachrichtlich übernommen

Maßstab 1:7.500

0 62,5125 250 375 500