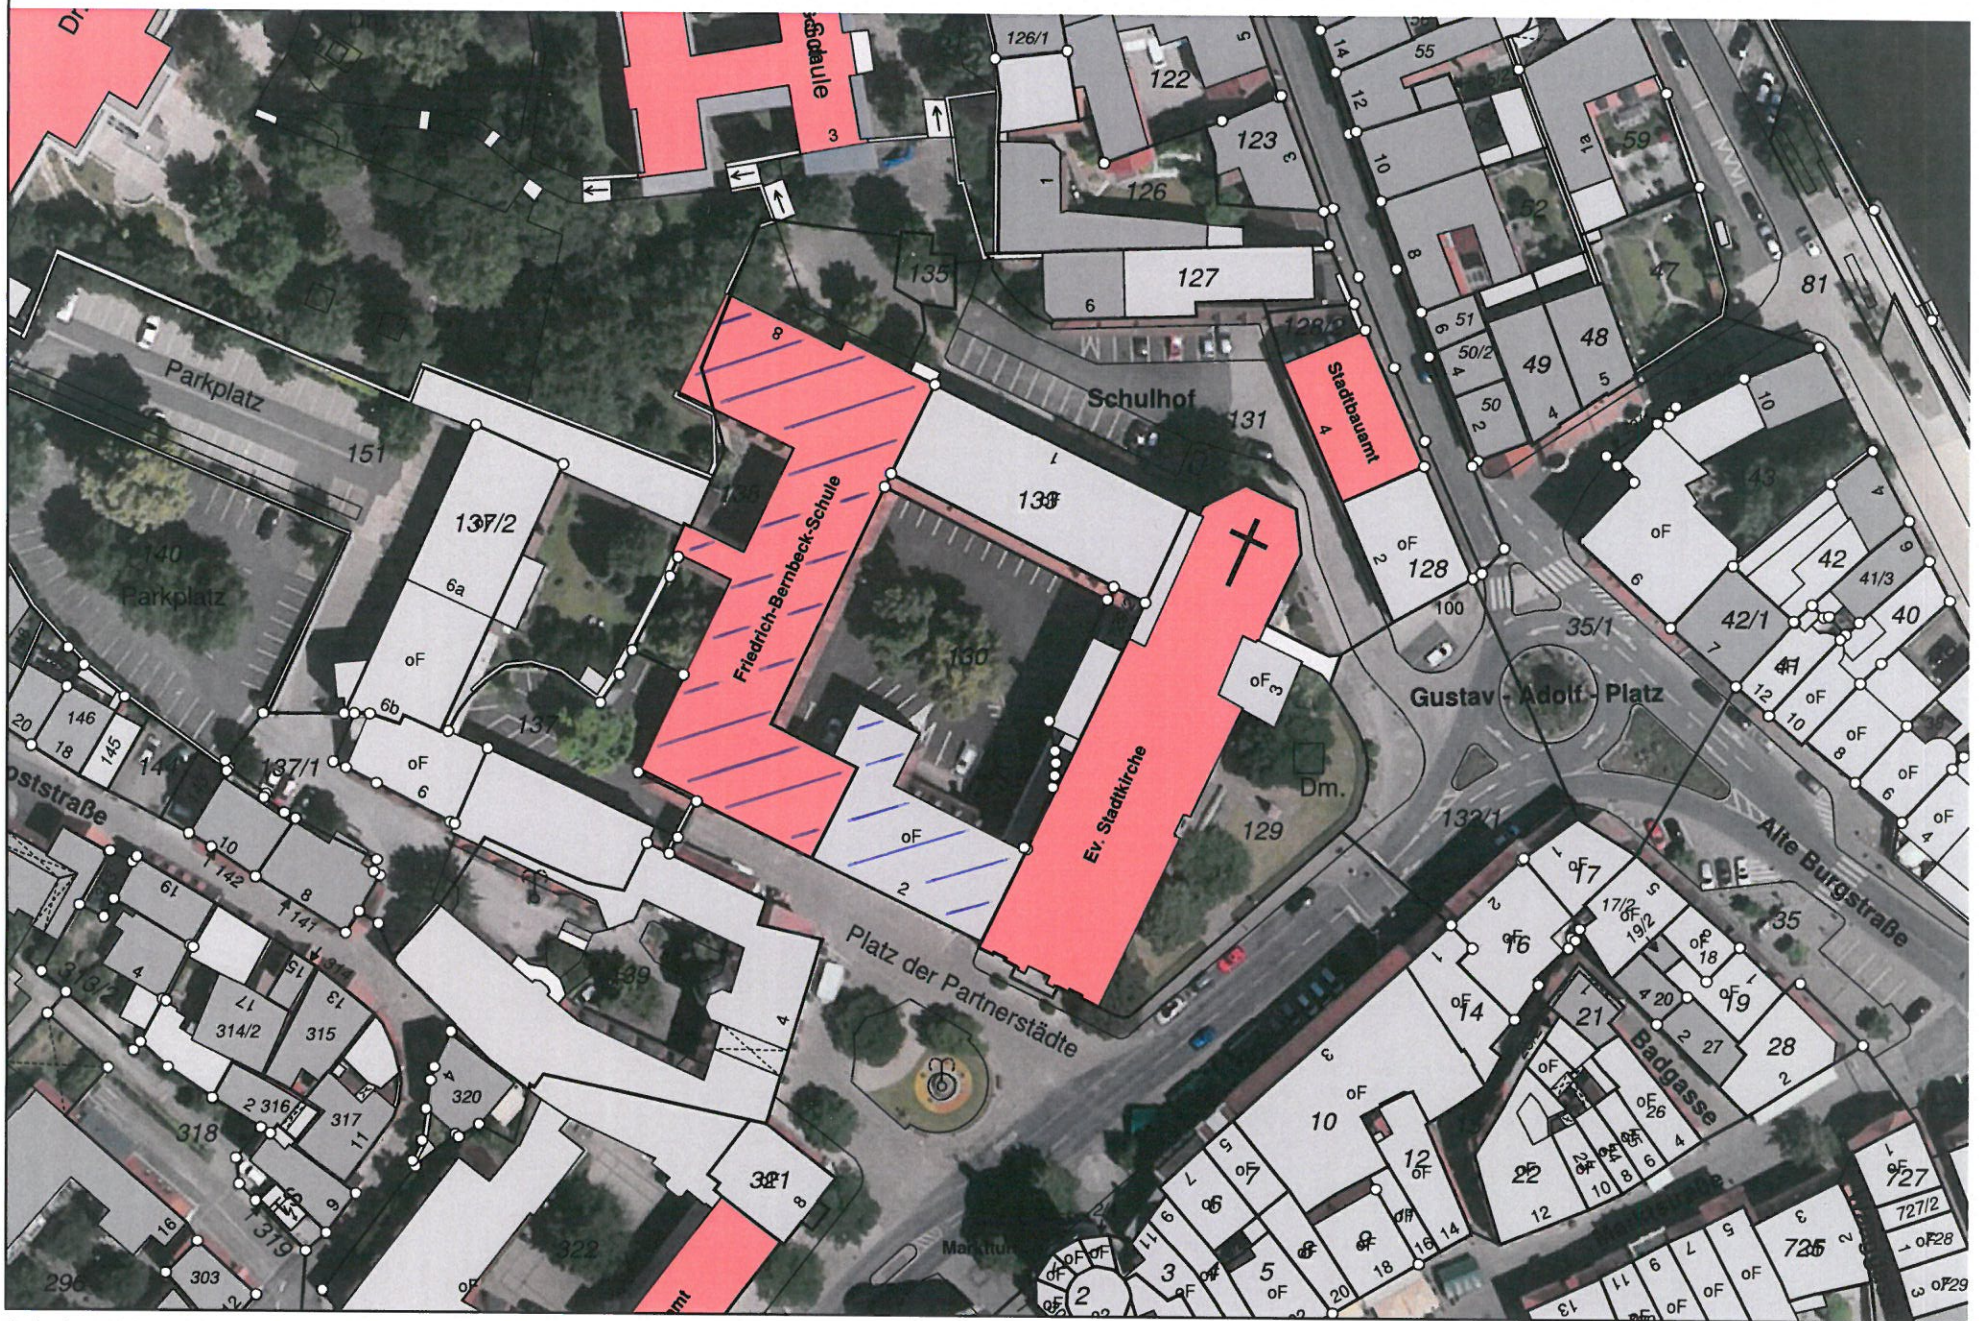

Gedruckt von johannes.schrauth auf HOCHBAU-SCHRAUT an FreePDF am 20.03.2018 um 15:06.
Gemarkung(en): Kitzingen (1168)
Projekt: NONAME; Layout: STANDARD DIN A3 QUERFORMAT

w³GIS

Lageplan 1:1000