# Ansicht
# BW 4 West
M=1:100

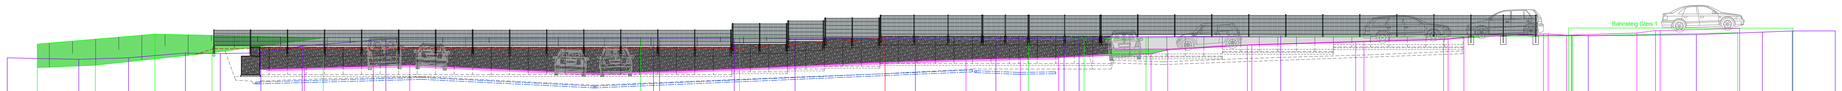

190,00 m ü. NN

Höhe Urgelände Baufeld	202,46 202,39 202,40 202,72 200,69 200,73 200,74 202,47 202,48 202,48 202,56 202,52 202,51 202,50 202,50 202,53 202,56 202,56 202,67 202,71 202,80 202,81 202,91 202,50
Station Urgelände Baufeld	62,04 70,77 76,85 79,02 79,03 80,70 82,18 82,47 83,36 87,00 87,40 90,65 93,64 95,24 95,43 99,65 99,96 102,67 103,71 104,88 104,96 107,5 108,80 109,81 110,50
Höhe Gelände an Grundstücksgrenze	204,25 203,93 201,06 204,74 200,73 204,54 204,54 204,59 204,45 204,45 204,43 204,34 204,04 204,01 204,55
Station Gelände an Grundstücksgrenze	61,01 77,90 74,66 75,58 65,56 46,42 41,09 27,46 23,21 17,23 -3,00 -3,00 -3,00 -3,00 -5,73 -7,72 -10,50
gepl. Anfüllhöhe	71,98 203,80 203,82 203,87 204,52 204,45 204,56 204,48 204,56
gepl. Station Anfüllung	71,98 63,98 52,58 41,98 30,27 27,46 23,38 19,58 0,08
gepl. Einbindehöhe	71,98 202,77 66,98 202,81 62,98 202,88 56,98 202,87 52,98 202,83 47,98 202,95 36,98 203,19 27,98 203,48 25,98 203,53 23,98 203,65 19,98 203,83 16,98 204,17 11,98 204,74 5,98 204,34 0,98 204,45 0,98 204,59
gepl. Einbindehöhe	
Bauwerksbezeichnung / Bauwerksgesamtlänge	**BW 4.1 West** Gabionenwand 100 cm Gesamtlänge: 53,50 m **BW 4.2 West** Winkelstützelemente 12 cm Gesamtlänge: 19,00 m
Bausegmentnr. / gepl. Baulänge	Block VI 28,00 m; Block V 3,00 m; Block IV 2,00 m; Block III 3,00 m; Block II 17,90 m; Block I 19,00 m
gepl. OK Stützelemente	204,05; 204,20; 204,35; 204,50; 204,65; 204,60
gepl. UK Stützelemente	202,55; 202,70; 202,85; 203,00; 203,15; 203,55; 203,80; 204,05
gepl. Bauhöhen Stützelemente	150 cm; 150 cm; 150 cm; 150 cm; 150 cm; 105 cm; 80 cm; 55 cm
gepl. Fundamentsohle Stützelemente	202,45; 202,60; 202,75; 202,90; 203,05; 203,40; 203,65; 203,90
gepl. Sohle Bauwerksentwässerung / Längen / Gefälle	202,36 -3,25 m- 10,00‰; 202,58 -3,25 m- 18,50‰; 202,38 -3,00 m- 18,50‰; 203,10 -7,00 m- 18,50‰; 203,23 -3,90 m- 18,50‰; 203,26
gepl. Baugrubensohle	202,07; 202,36; 202,41; 201,91; 202,71; 202,85; 202,85; 203,10; 203,30; 203,50
Draufsicht der gepl. Bauwerke	

Tiefbauleitung DN 100
Tiefbauleitung DN 100
Tiefbauleitung DN 100