


# ANLAGE 1

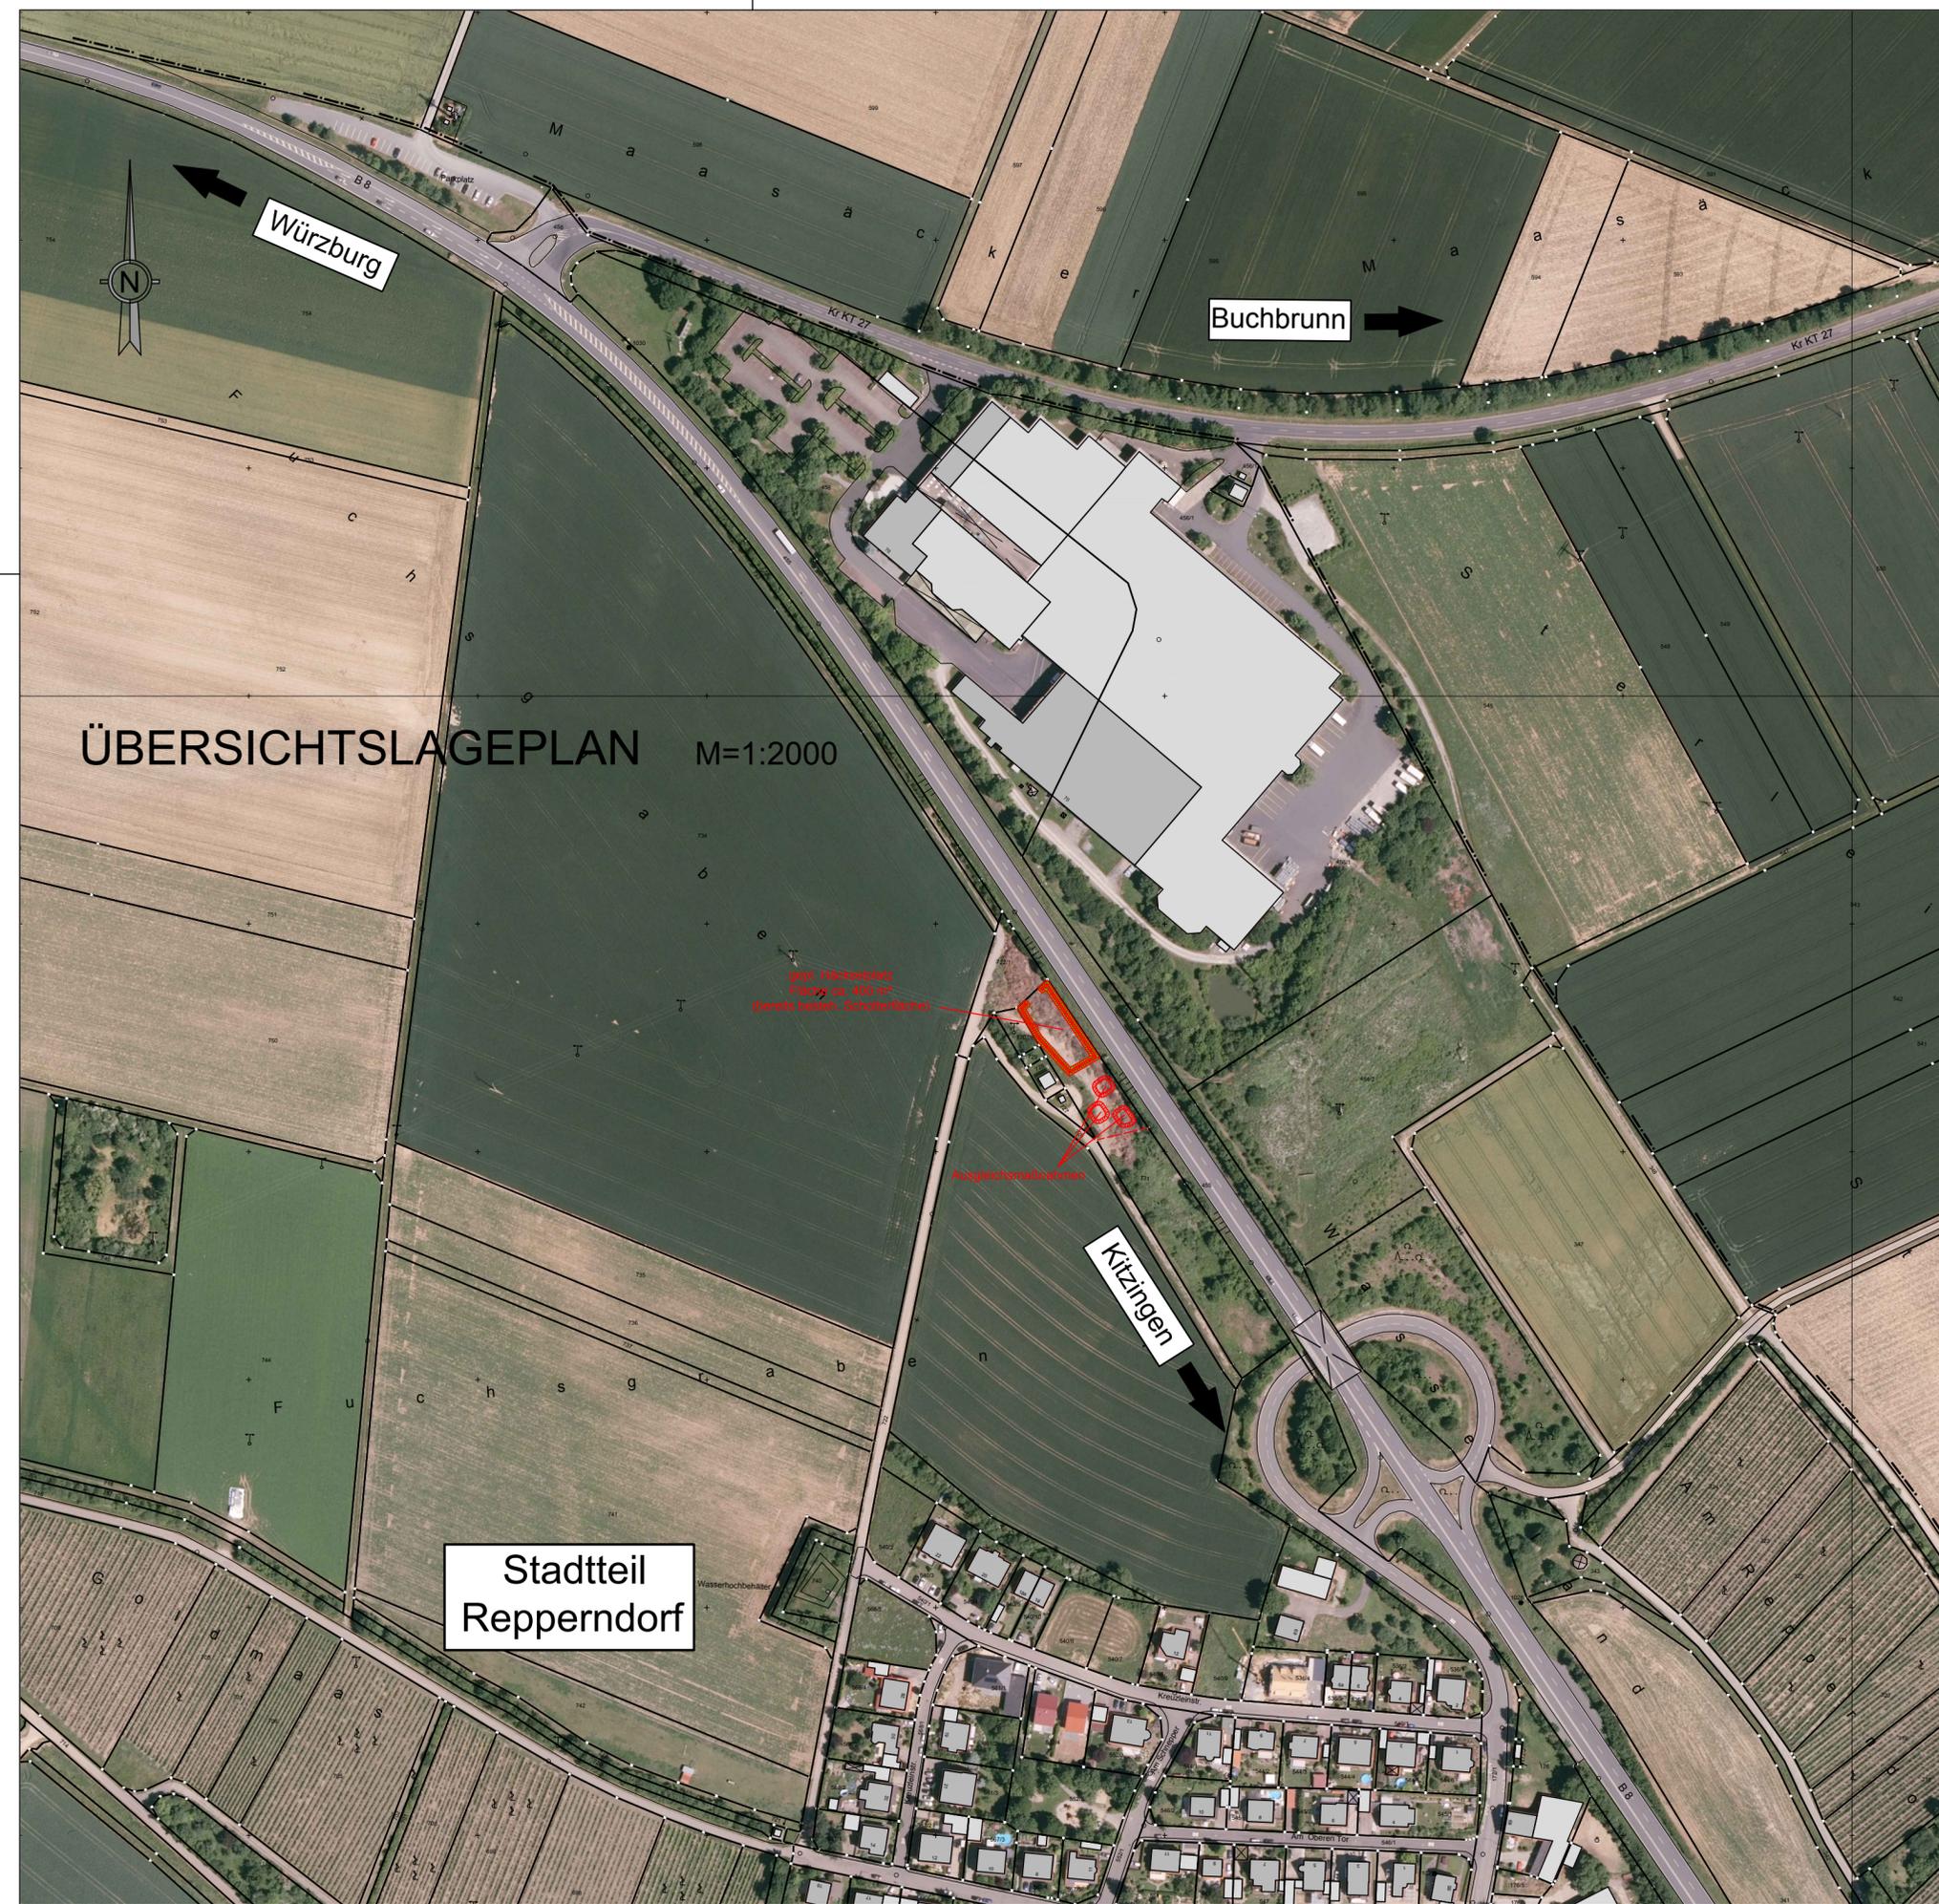

## BAUANTRAG

Bauvorhaben: Errichtung eines Häckselplatzes  
in Repperndorf, Flnr. 731,  
Gemarkung Repperndorf

Bauherr: Große Kreisstadt Kitzingen  
Kaiserstraße 13 / 15  
97318 Kitzingen  
vertreten durch Oberbürgermeister Siegfried Müller

### Übersichtslageplan M=1:2000

Unterschriften: Bauherr:  
.....  
Siegfried Müller, Oberbürgermeister

Grundstückseigentümer:  
.....  
Bundesrepublik Deutschland

Nachbarn:  
.....  
Flnr. 172/1, 722/1, 726, 727, 730; Stadt Kitzingen

.....  
Flnr. 728, 729; Licht-, Kraft-, und Wasserwerke GmbH, Kitzingen

.....  
Flnr. 455; Bundesrepublik Deutschland

Der Entwurfsverfasser:  
.....  
Stadtbauamt Kitzingen, SG Tiefbau, Dieter Richter, Dipl. Ing. (FH)

Stadtbauamt Kitzingen  
SG Tiefbau  
Schulhof 2  
97318 Kitzingen  
Tel. 09321 / 20-6301  
Fax. 09321 / 20-96301  
Email: dieter.richter@stadt-kitzingen.de



T:\Projekte\SCHWARZ\Zuarbeit\_für\_Graumann\Häckselplatz\Häckselplatz\_SV\_Anlage\_1.dwg