


Anlage 3
 Baugebiet "Schlossgrüne"
 W i e s e n b r o n n e r w e g

Schleifweg

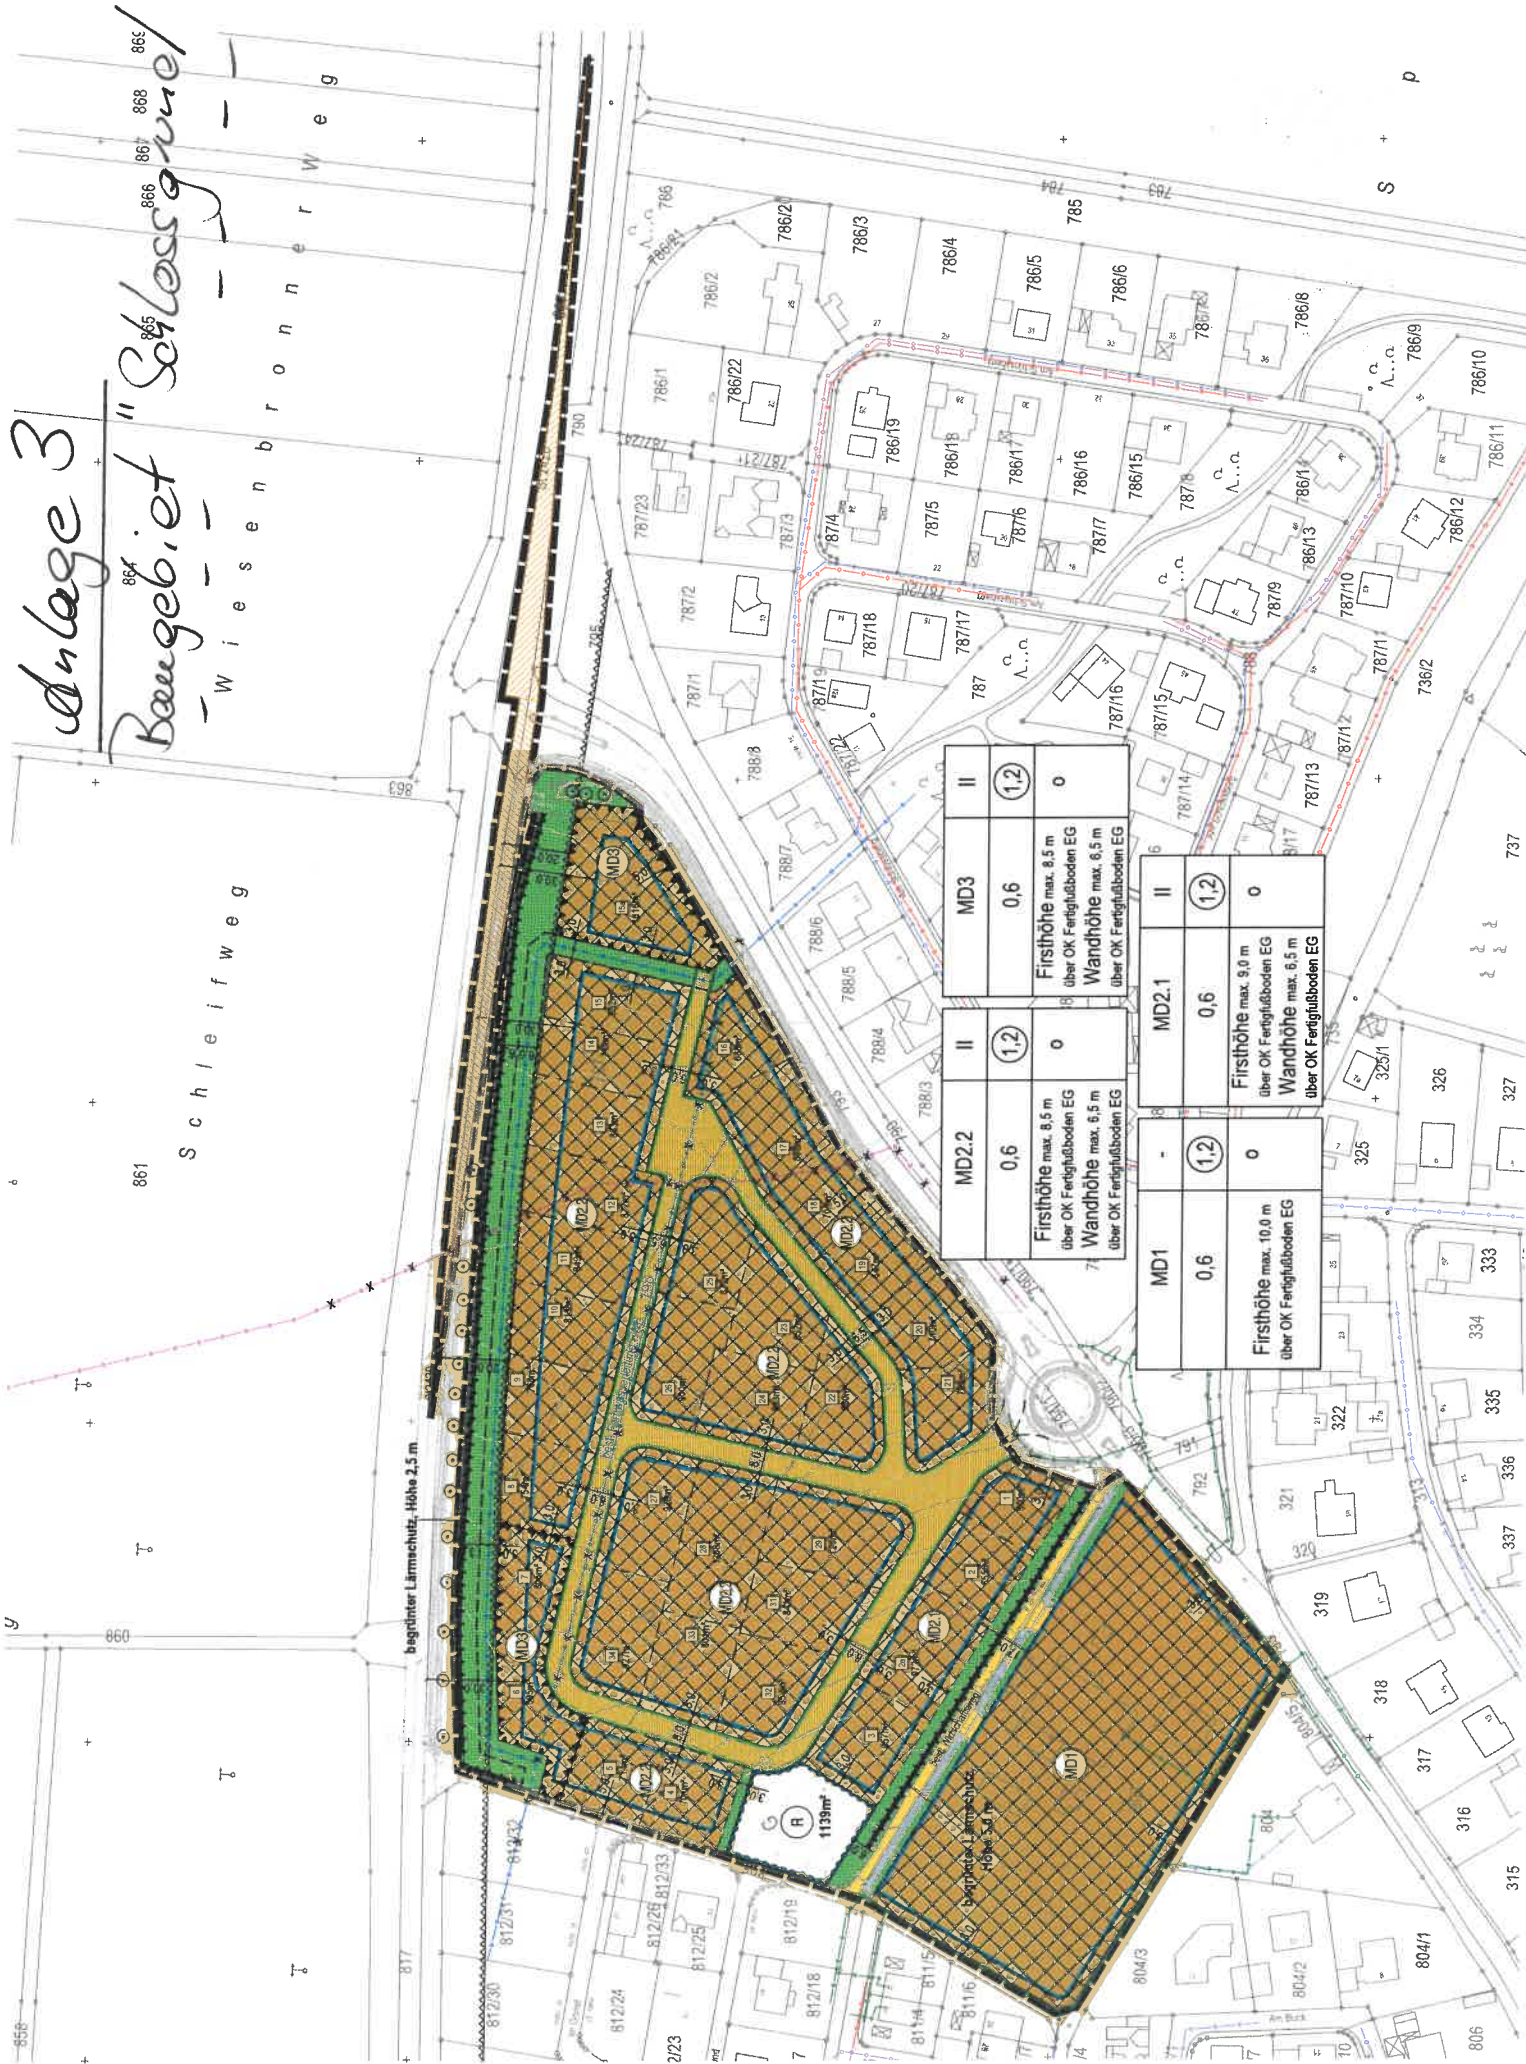

MD2.2	II	MD3	II
0,6	1,2	0,6	1,2
Firsthöhe max. 8,5 m über OK Fertigfußboden EG	0	Firsthöhe max. 8,5 m über OK Fertigfußboden EG	0
Wandhöhe max. 6,5 m über OK Fertigfußboden EG		Wandhöhe max. 6,5 m über OK Fertigfußboden EG	

MD1	MD2.1
0,6	0,6
Firsthöhe max. 10,0 m über OK Fertigfußboden EG	Firsthöhe max. 9,0 m über OK Fertigfußboden EG
	Wandhöhe max. 6,5 m über OK Fertigfußboden EG

begleitender Lärmschutz, Höhe 2,5 m

1139m²

begleitender Lärmschutz, Höhe 2,5 m