




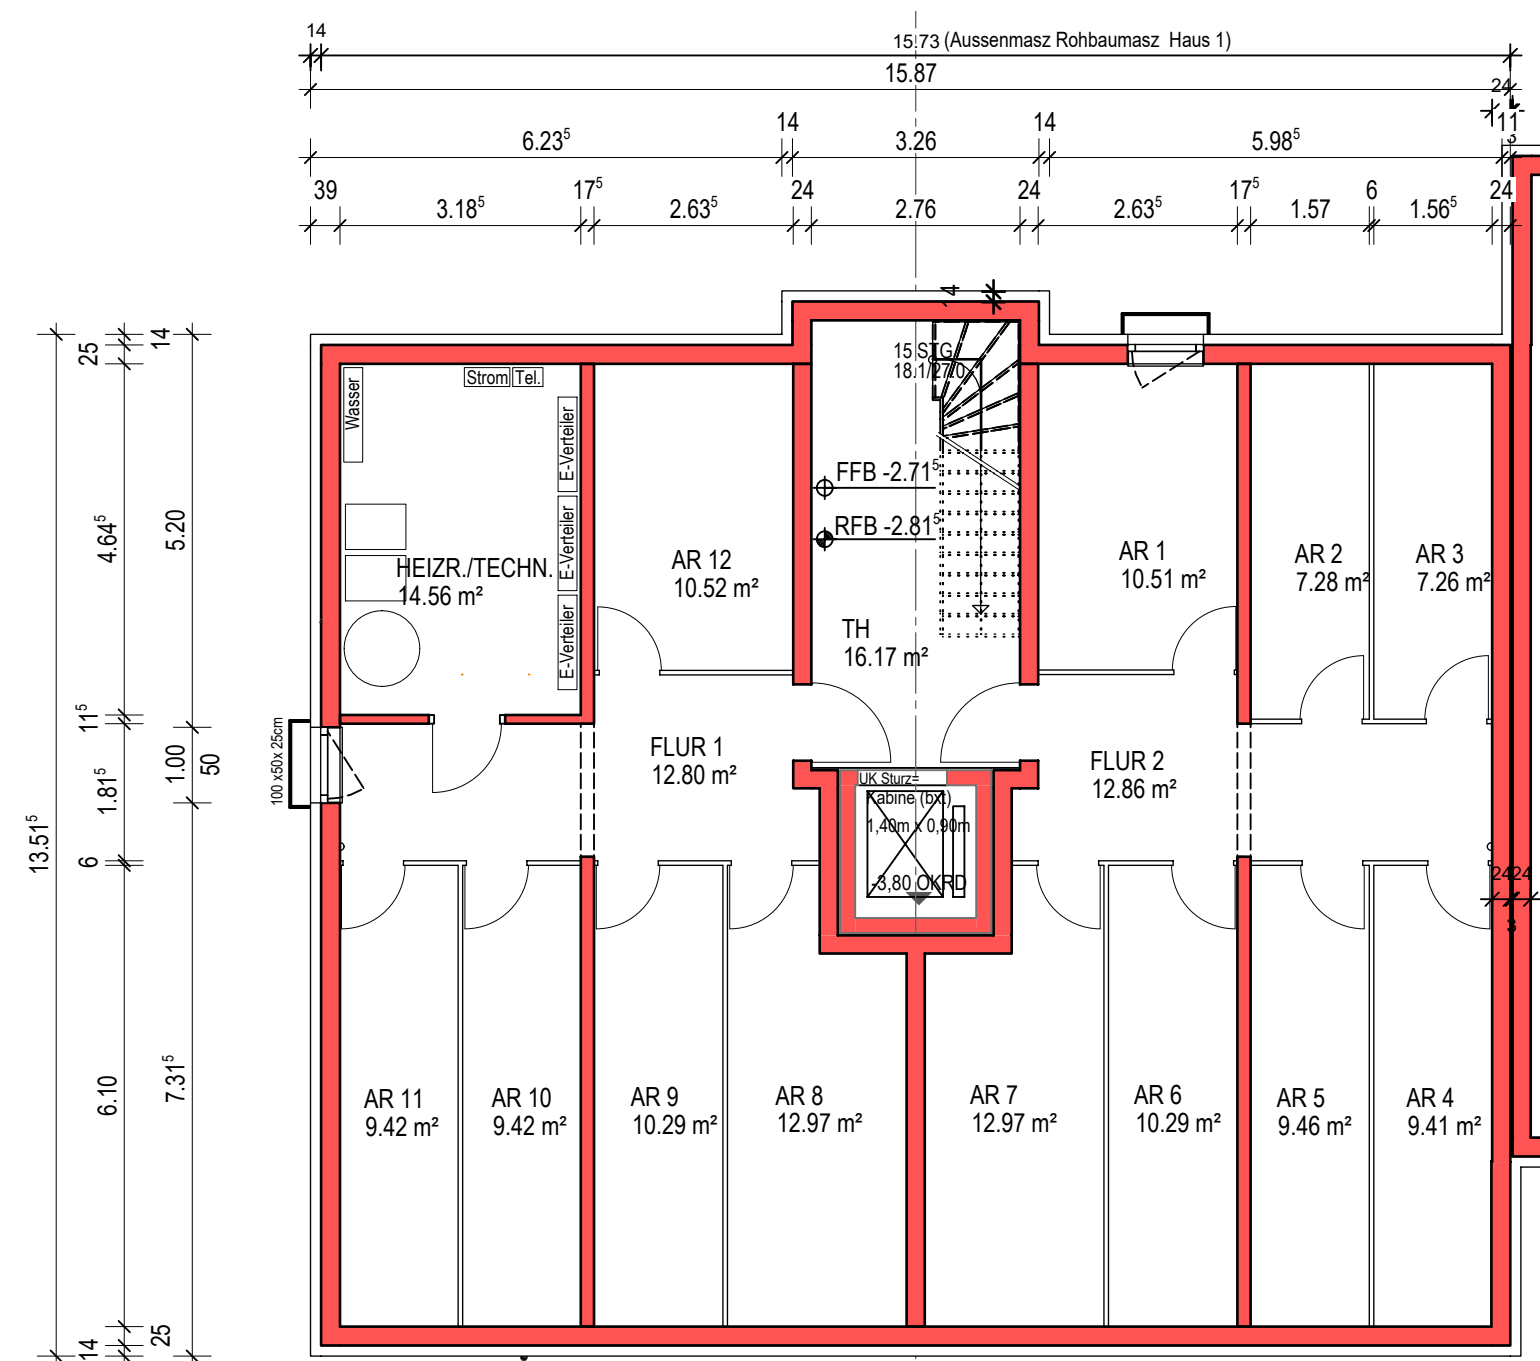


KELLERGEOSCHOSS

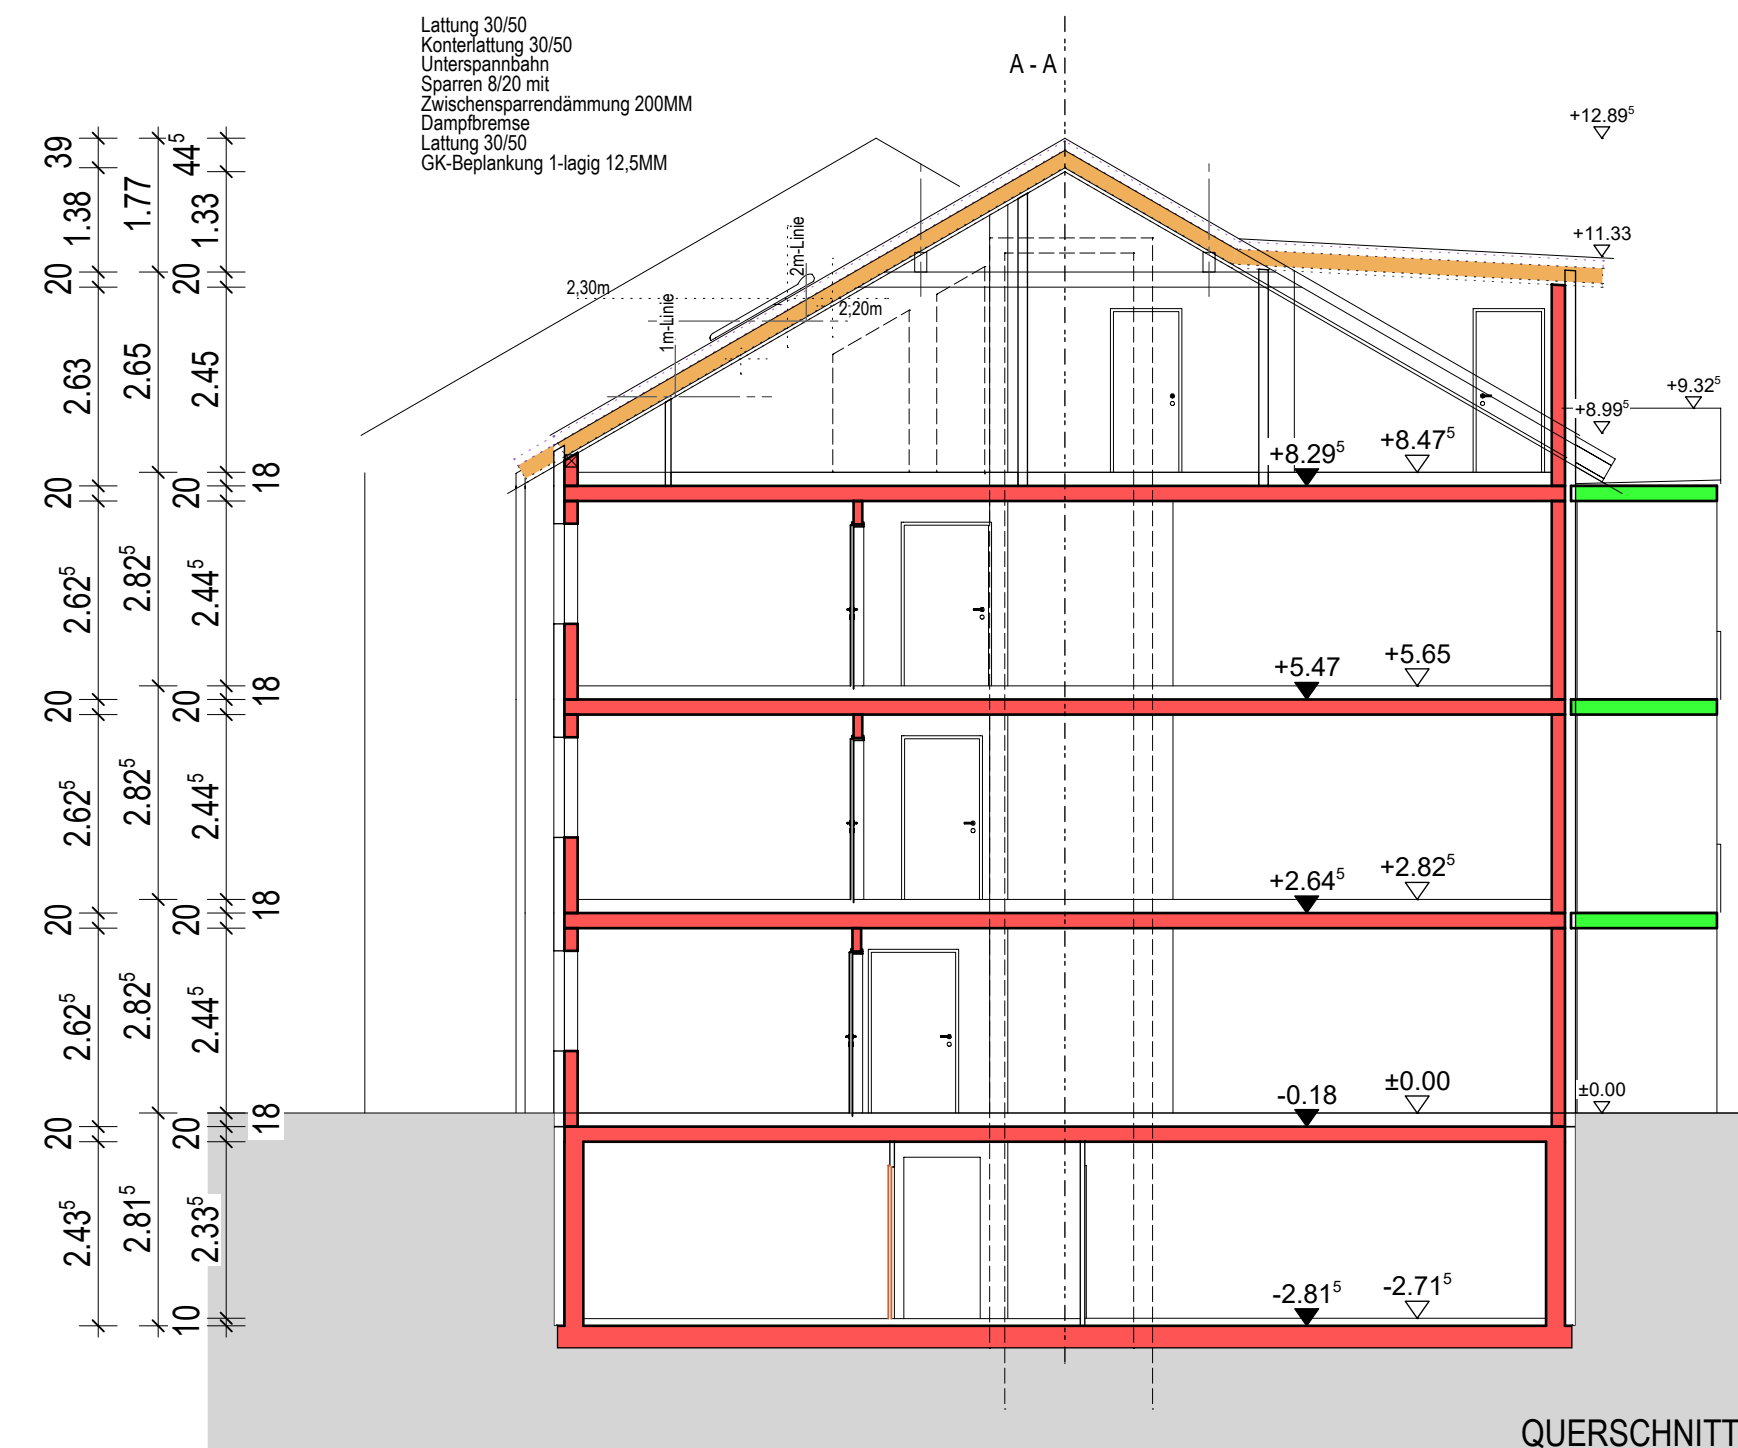


QUERSCHNITT

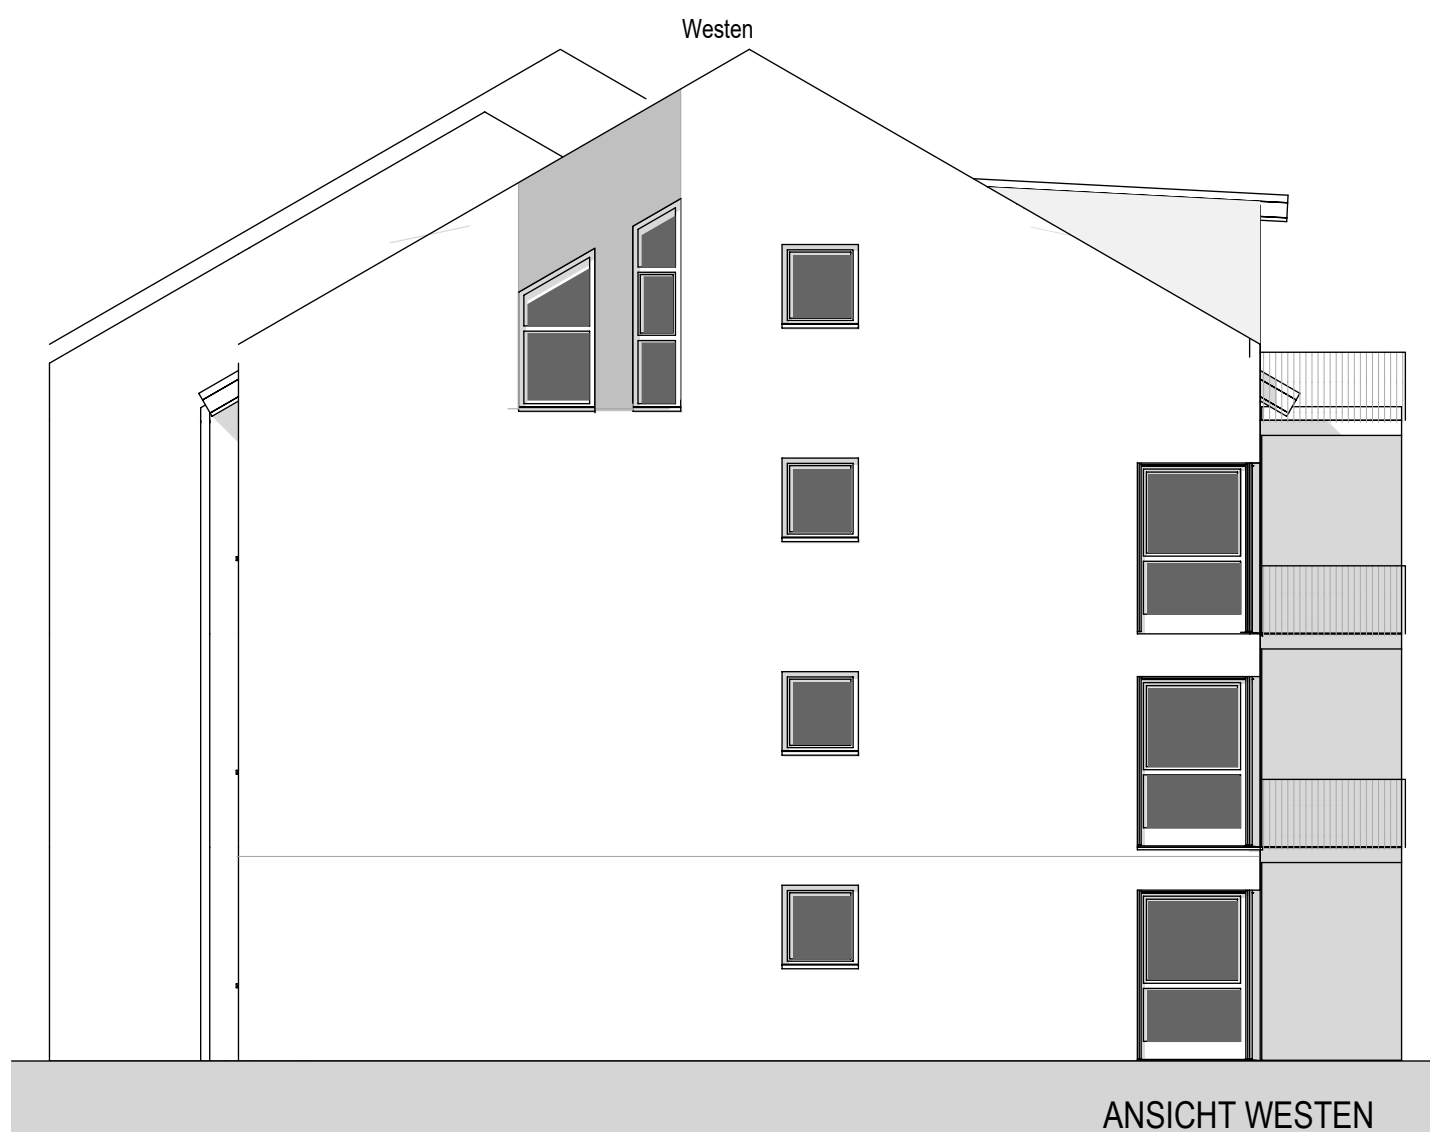


ANSICHT WESTEN

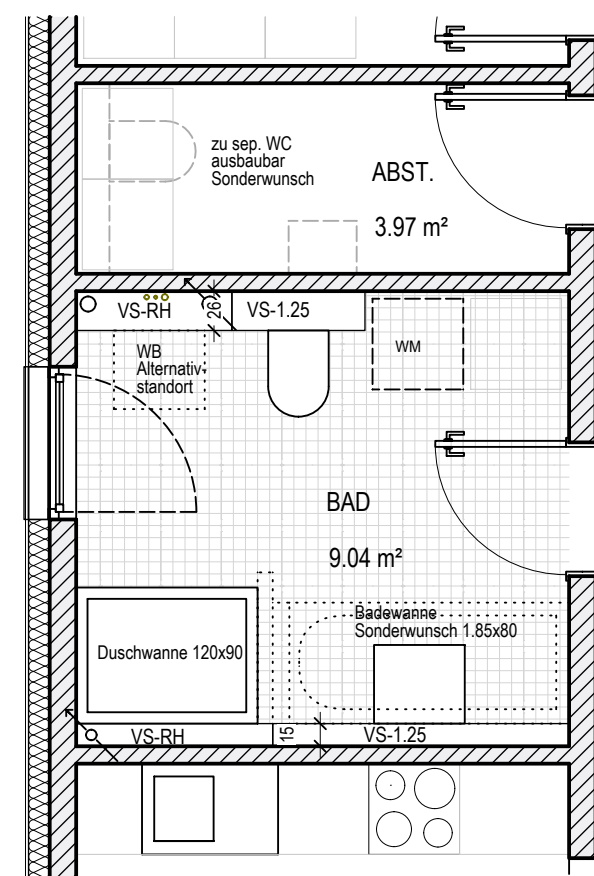


OBERGESCHOSS 01 /  
OBERGESCHOSS 02  
STANDARDBAD  
M 1:50

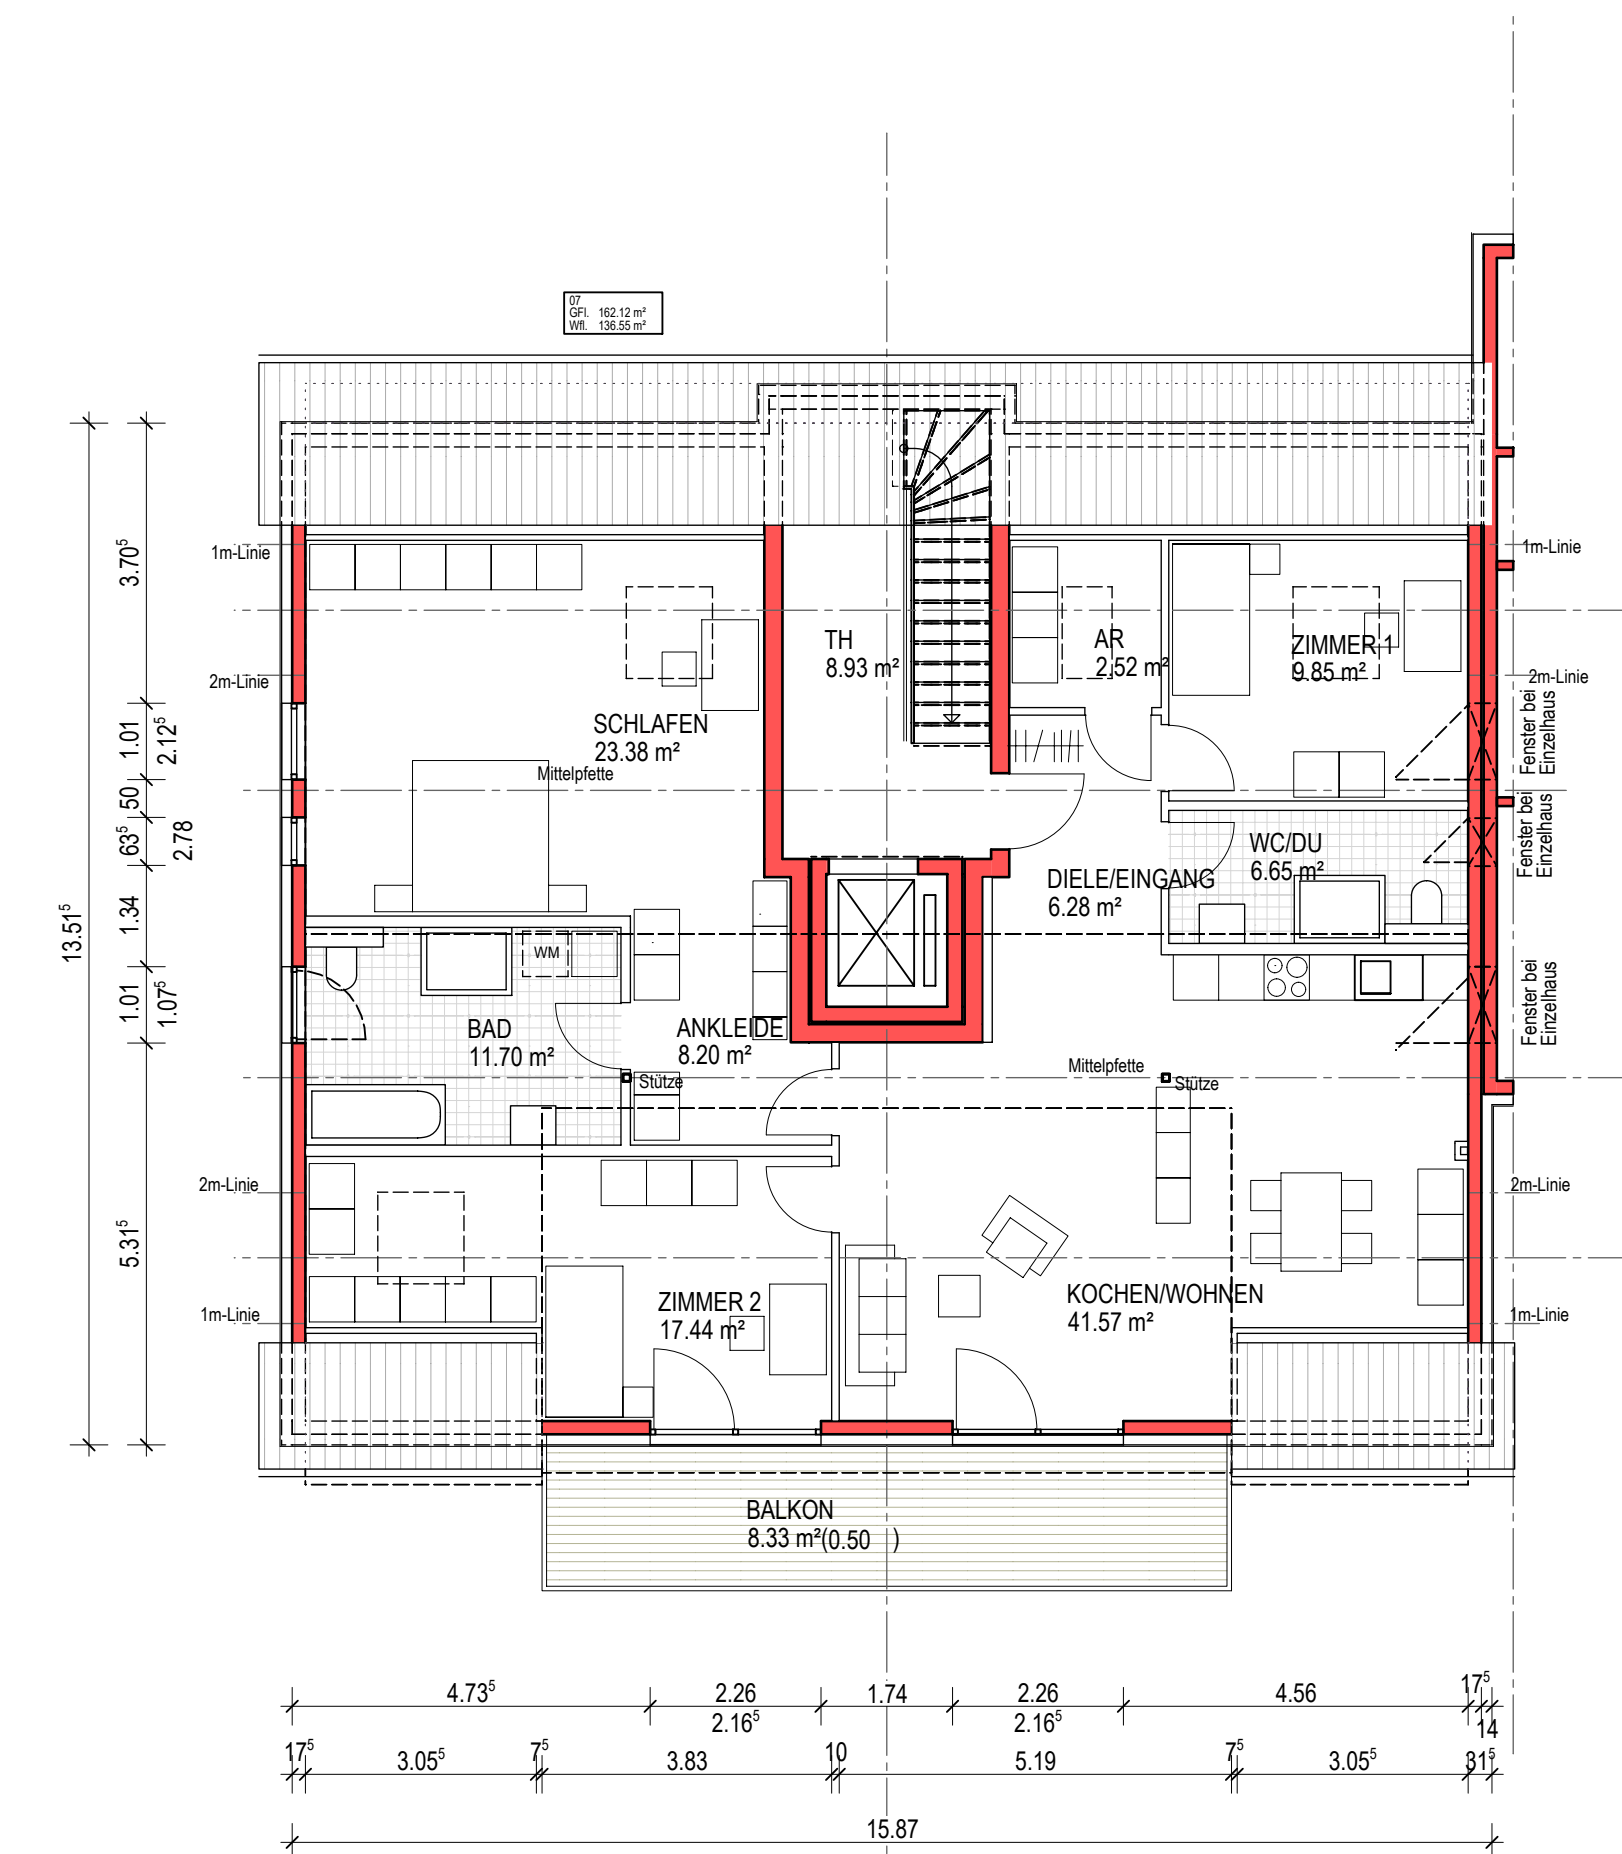


DACHGESCHOSS

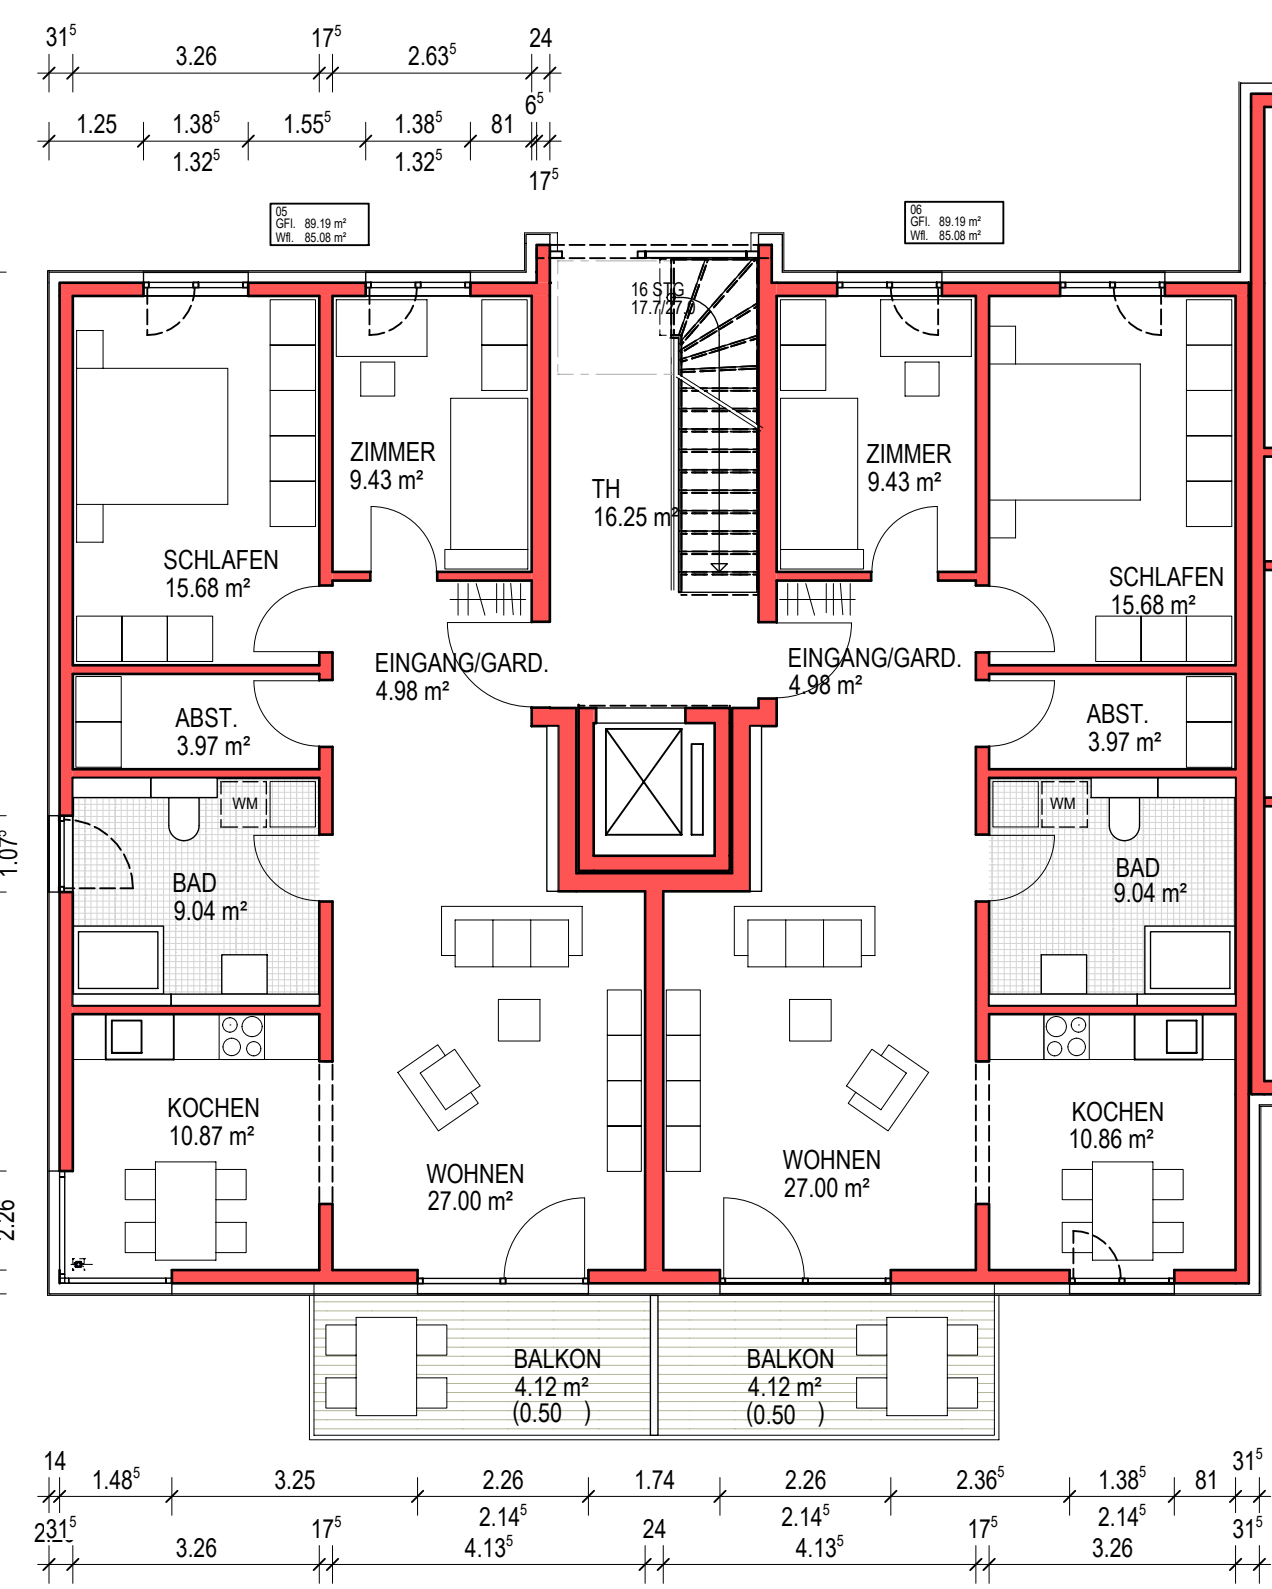

OBERGESCHOSS 01 /  
OBERGESCHOSS 02

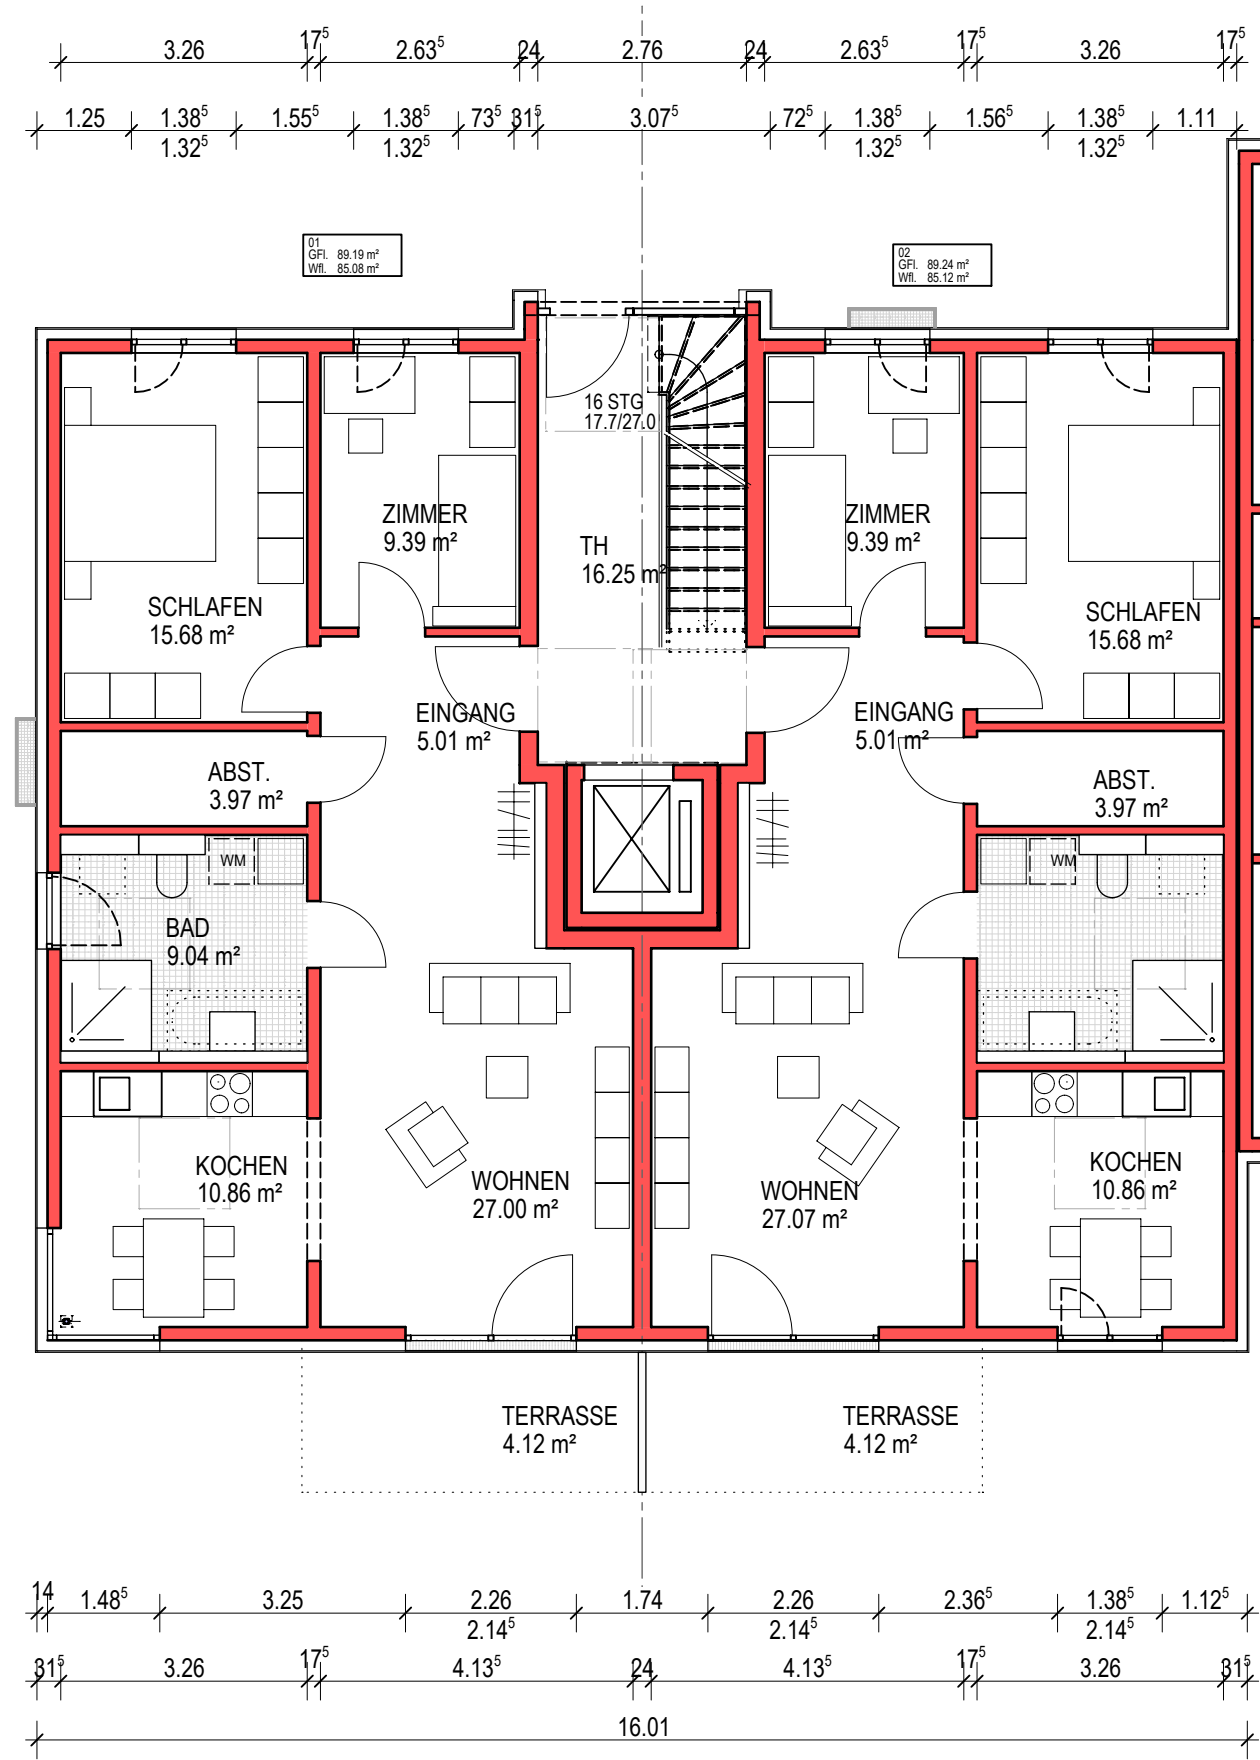

ERDGESCHOSS

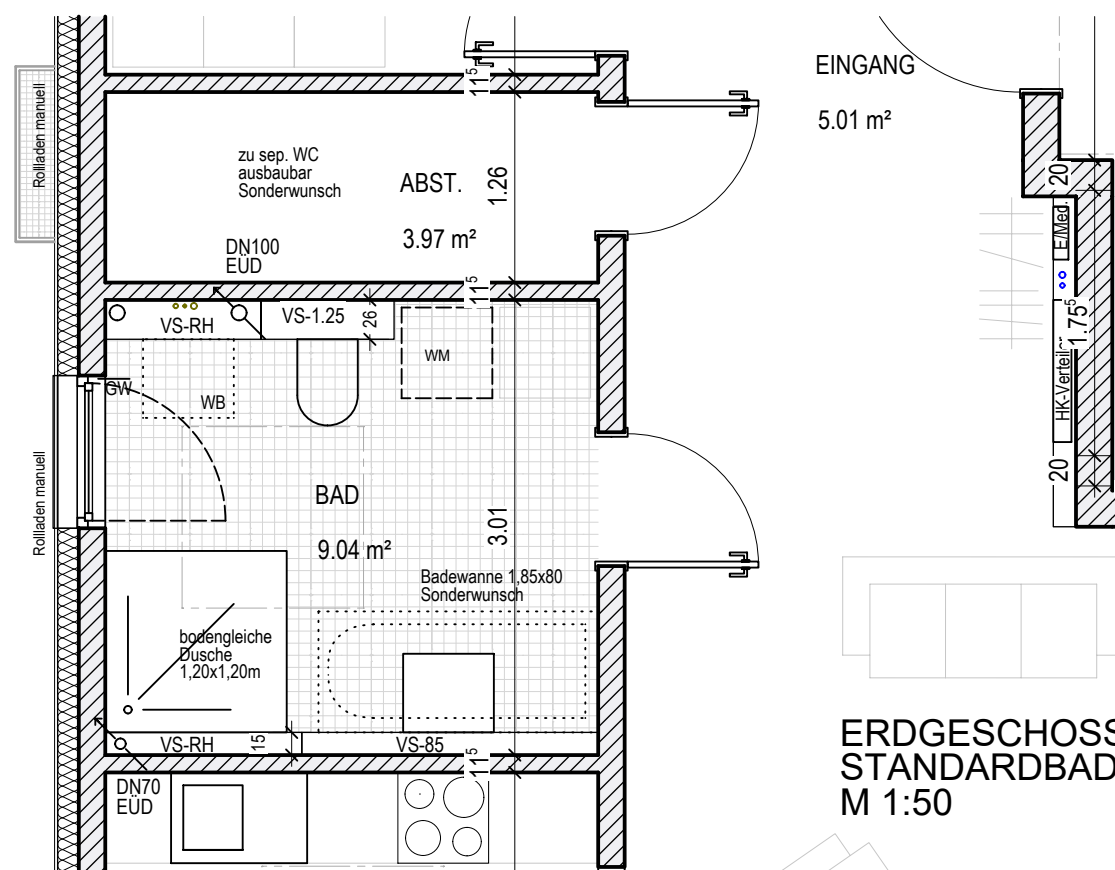

ERDGESCHOSS  
STANDARDBAD  
M 1:50

## PLANINFORMATION

PLANSTUFE

## Vorentwurfsplan

PROJEKT

WÖRTHSTRASSE, KITZINGEN  
WOHNANLAGE MIT EIGENTUMSWOHNUNGEN  
WÖRTHSTRASSE 9 IN 97318 KITZINGEN  
FL-NR.: 1239, GEMARKUNG KITZINGEN

BAUHERR

ECO LOFT  
ECOLOFT KITZINGEN GMBH  
Trettlachstraße 1  
91 301 Forchheim

Bauherr

PLAN

MUSTERWOHNUNGEN  
GRUNDRISS, SCHNITT, BADDETAILS

PLAN ERSTELLT:

le

PROJEKTNR.

PLANNR.

V5

B

MASSTAB

1:100/1:50

DATUM

04.05.2018

GEÄNDERT

13.06.2018

H/B = 500 / 841 (0.42m²)

Allplan 2018