


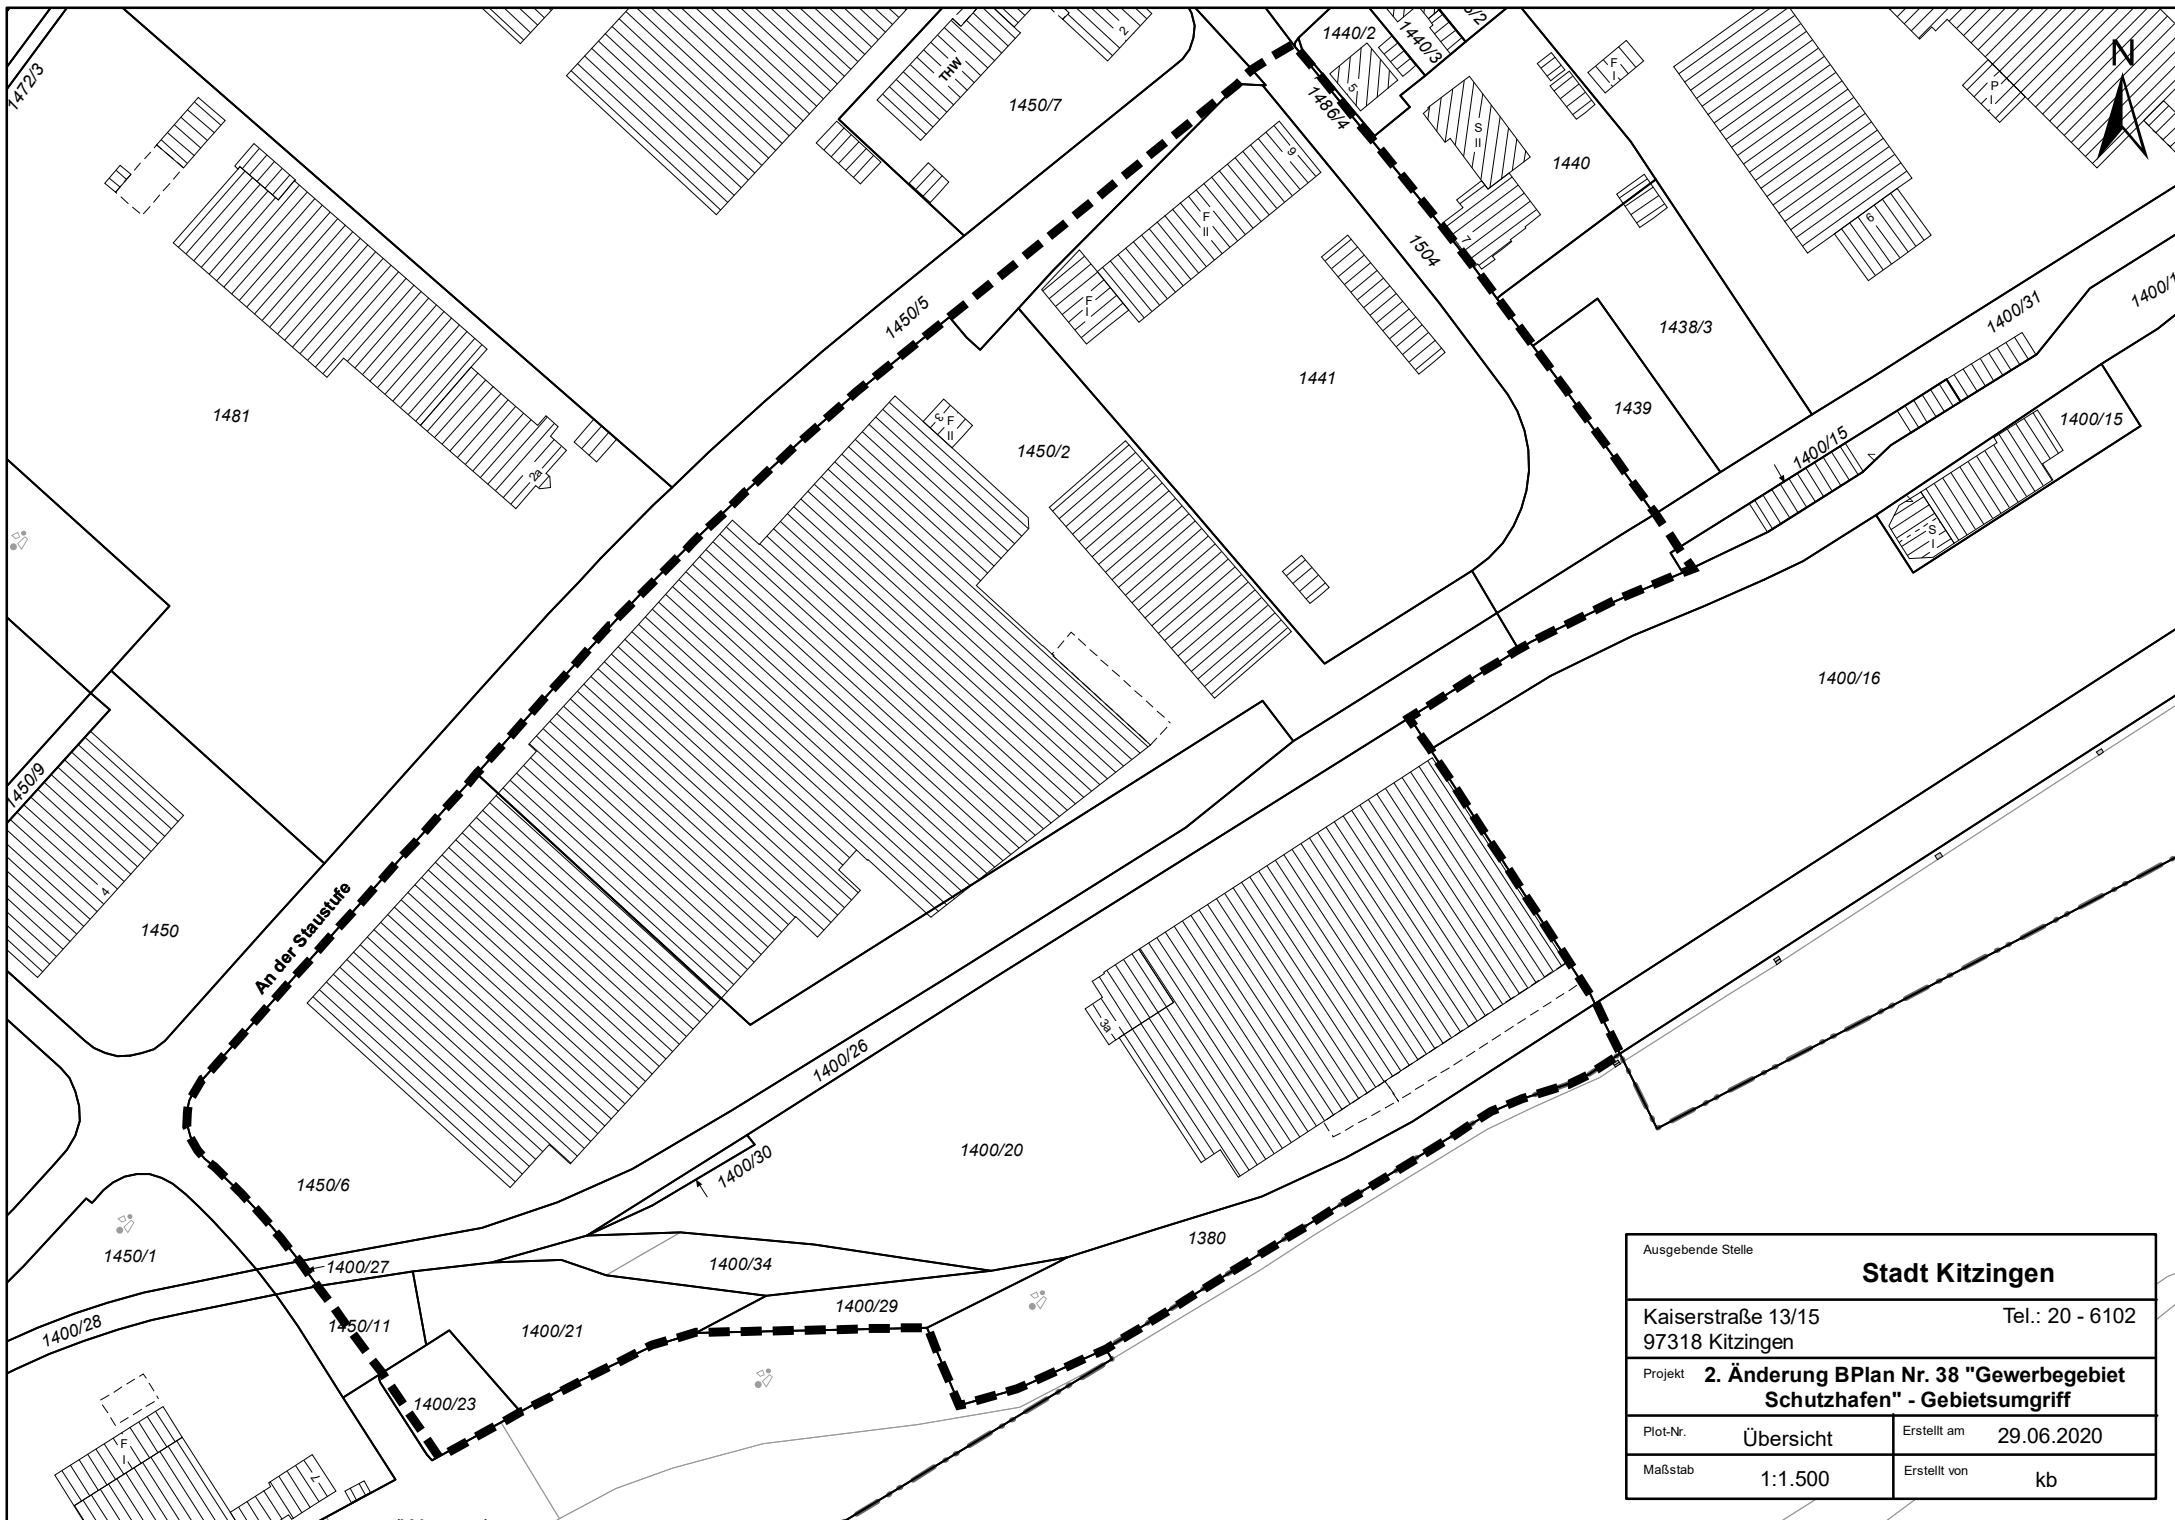

Ausgebende Stelle		Stadt Kitzingen	
Kaiserstraße 13/15 97318 Kitzingen		Tel.: 20 - 6102	
Projekt		2. Änderung BPlan Nr. 38 "Gewerbegebiet Schutzhafen" - Gebietsumgriff	
Plot-Nr.	Übersicht	Erstellt am	29.06.2020
Maßstab	1:1.500	Erstellt von	kb