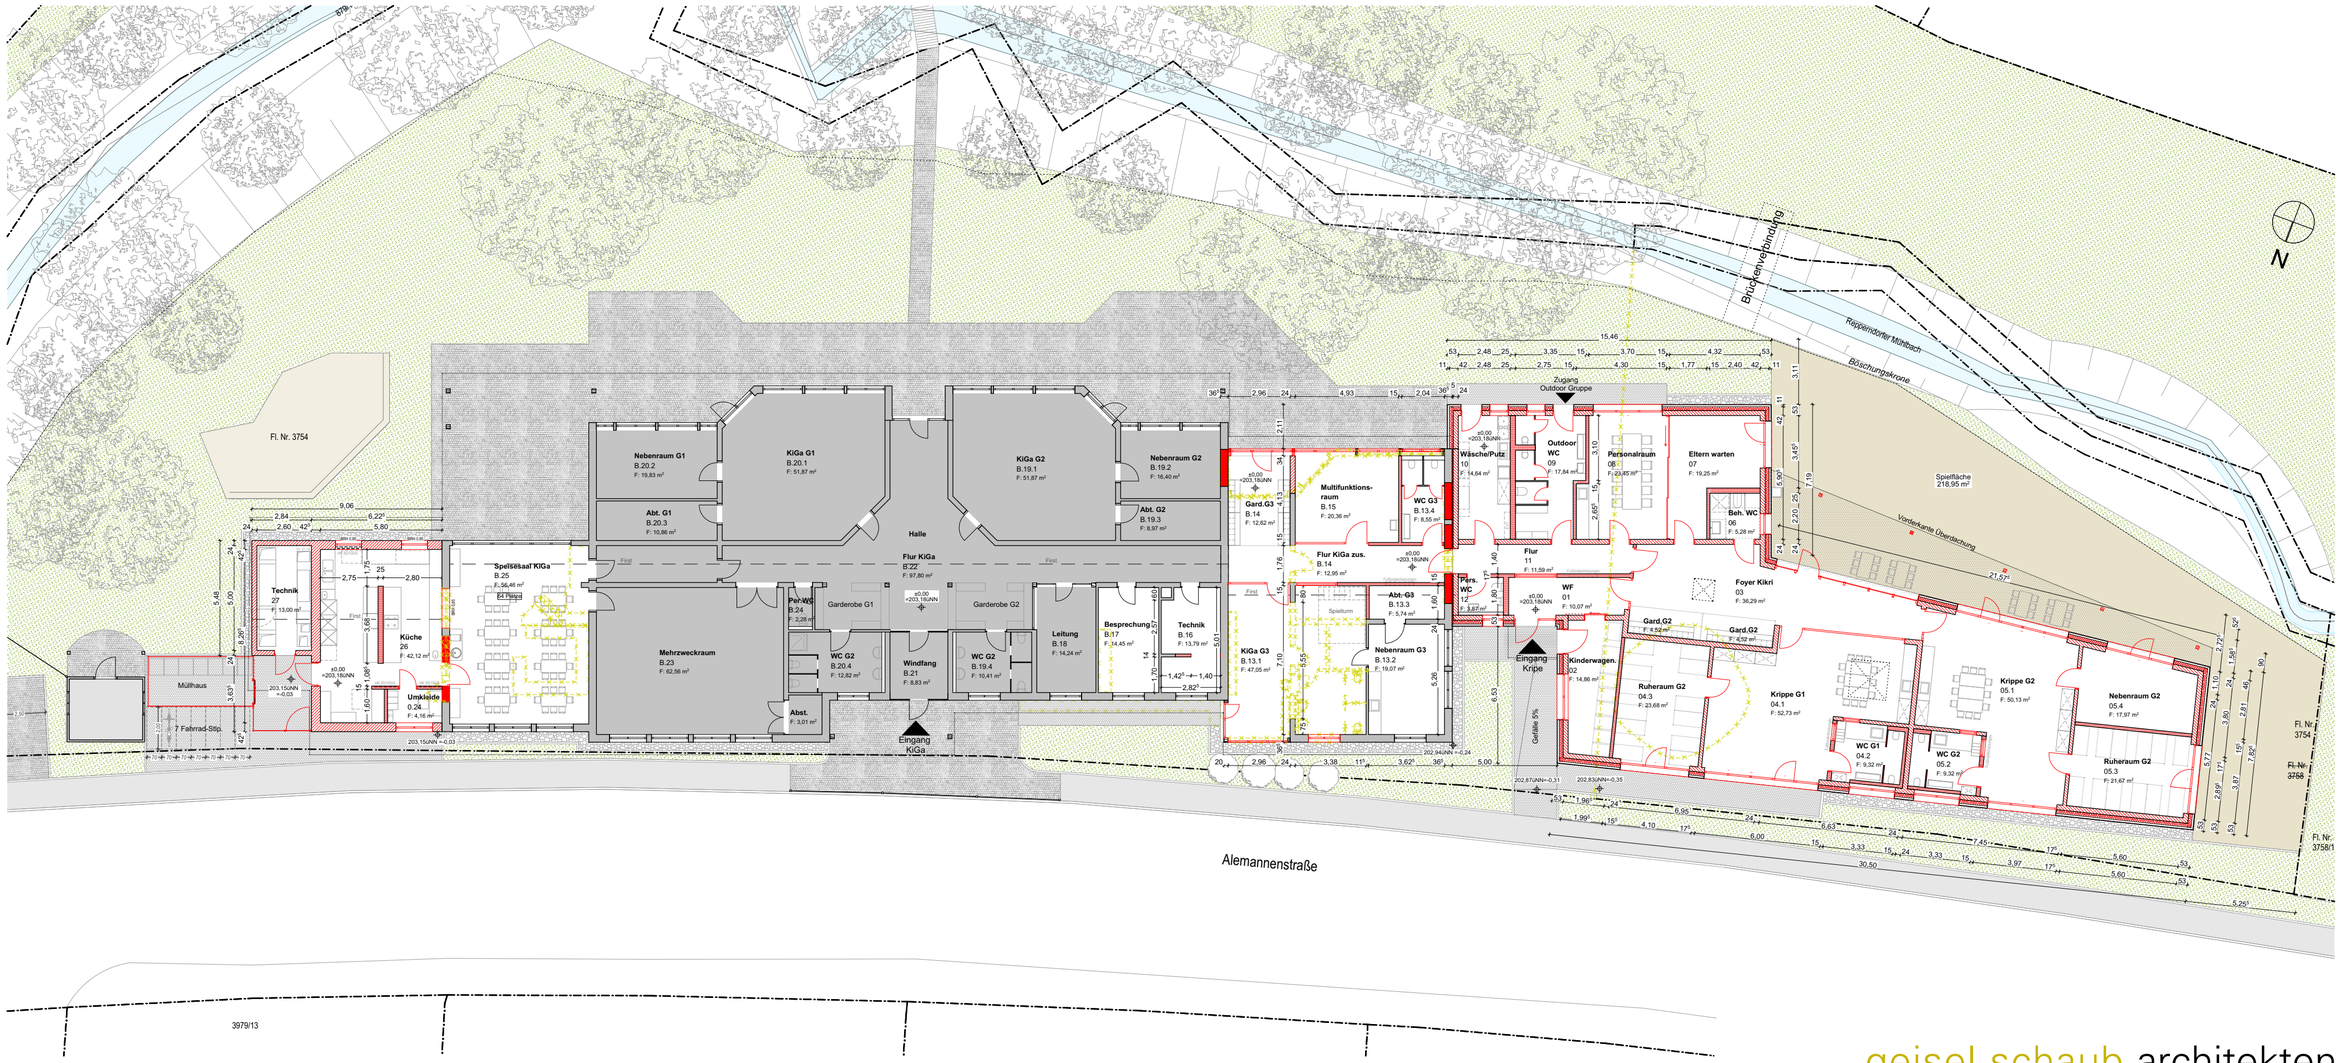


Grundriss

geisel schaub architekten

325_Erweiterung KiTa Kitzingen

Würzburg 07.04.2021

Grundriss 1:200

Ulrich Geisel | Andreas Schaub | Wagnerstraße 14 | 97080 Würzburg | Tel 0931-88087997 | Fax 0931-88087998