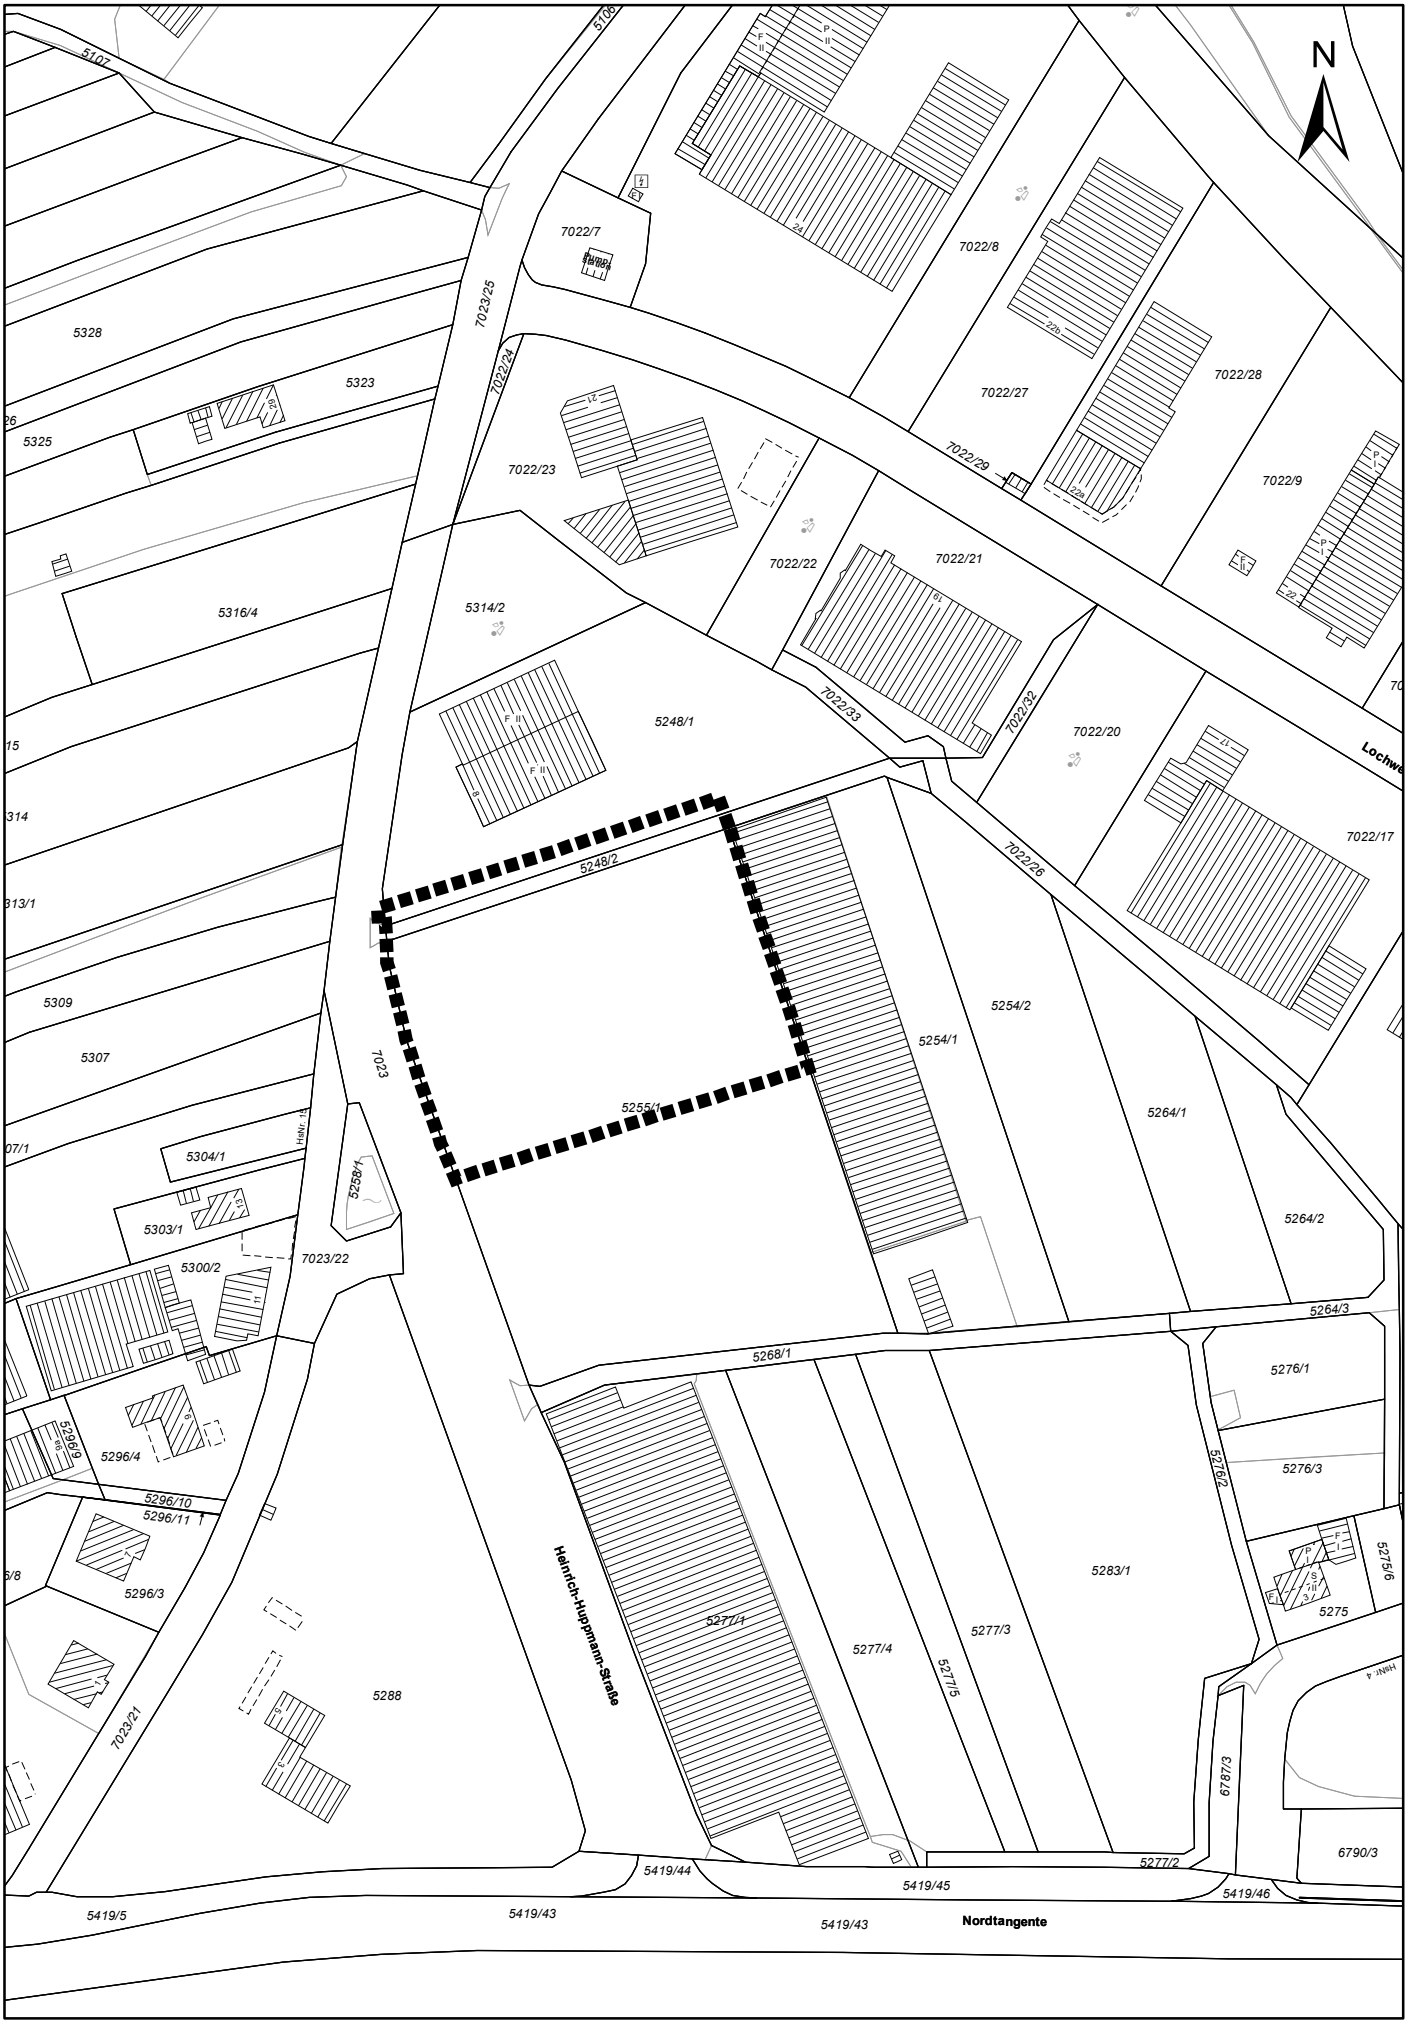


Maßstab
**1:2.000**

Projekt
**8. Änderung und Erweiterung BBP Nr. 32 "Schwarzacher Straße Ost"**