Straßenquerschnitt

Breslauer Straße
Zwischen Memellandstraße / Egerländer Straße
M= 1:50

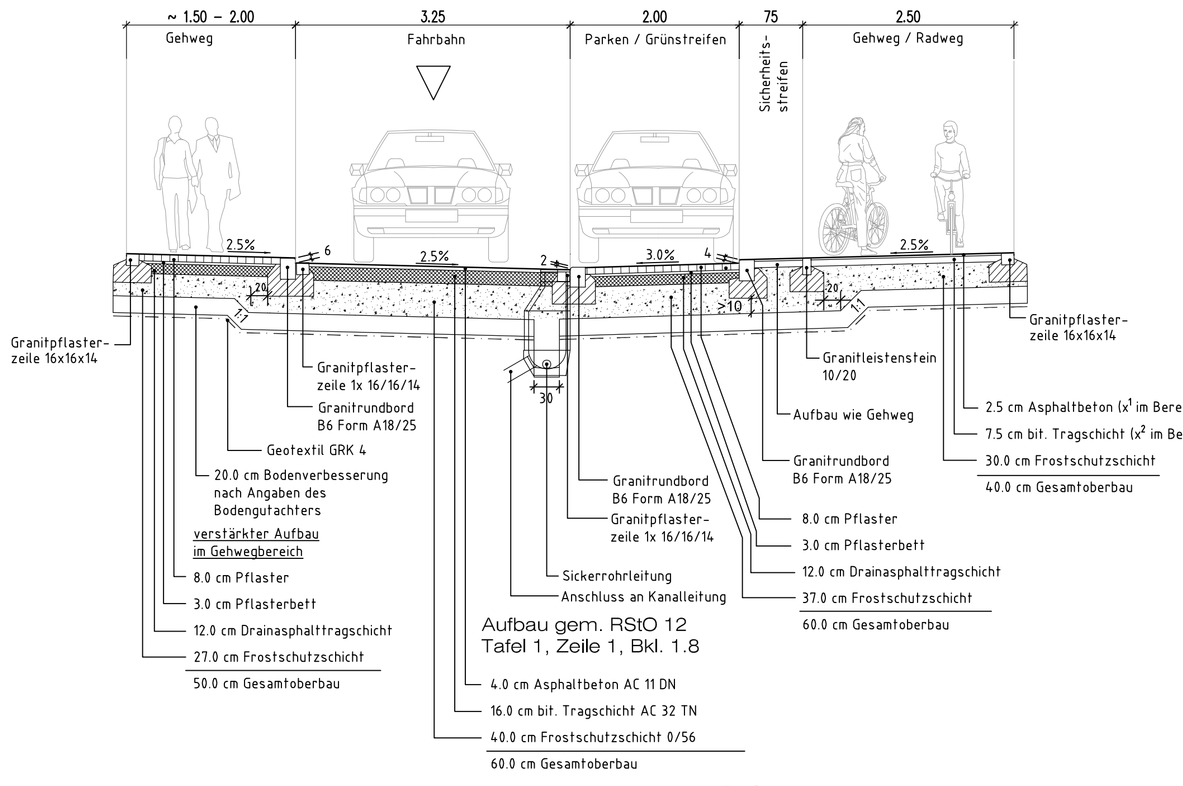

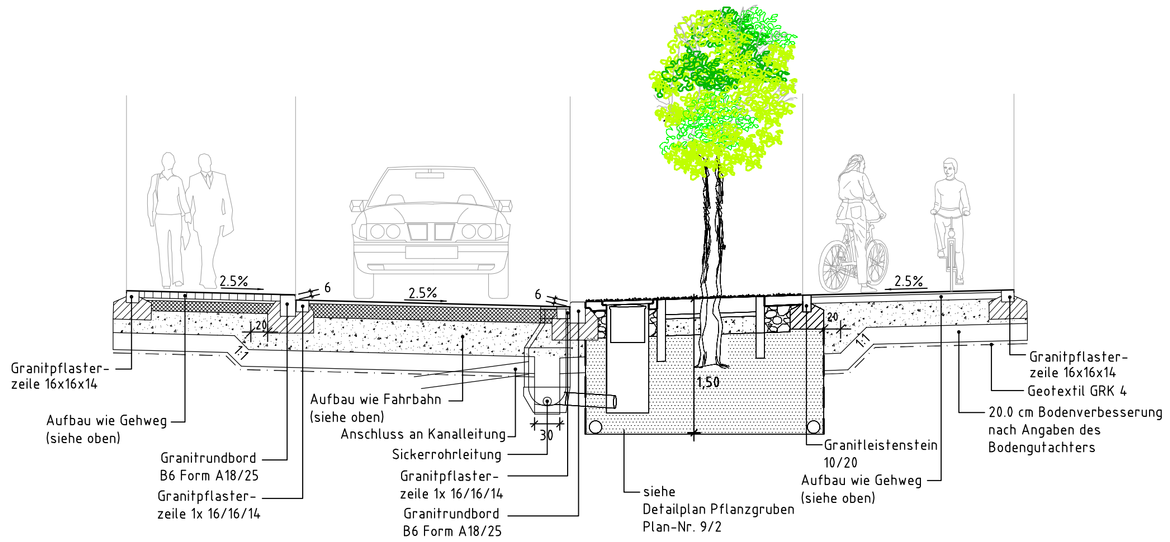

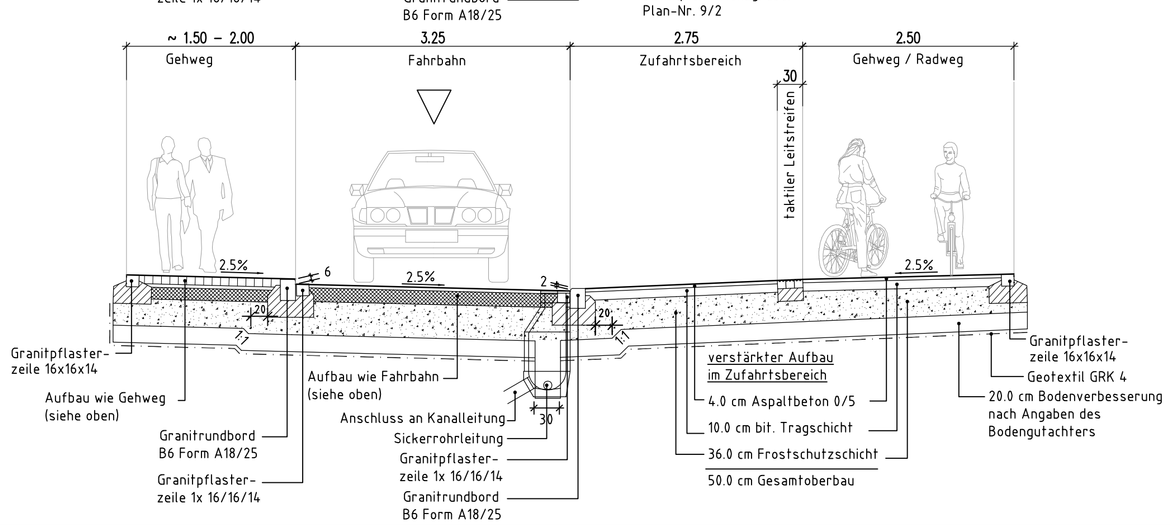

Kreuzungsbereich

M= 1:50

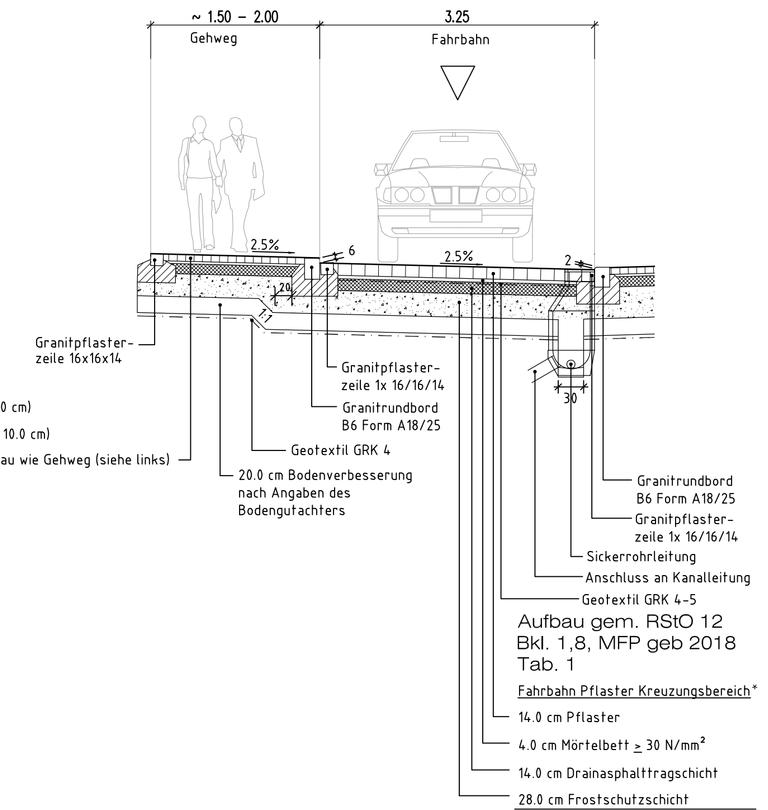

* - gebundener Oberbau gem. M FP geb 2018
- Fugenfüllung starr 30-40 n/mm²
- Dehnungsfugen Abstand 4-10 m

INGENIEURGESELLSCHAFT mbH
GEORG MAIER

Regierungsbaumeister,
Dipl.-Ingenieur
Beratender Ingenieur VBI

bearbeitet:	06/2023	Geyer
gezeichnet:	06/2023	Brod
geprüft:		

Stadtbauamt Kitzingen
Sachgebiet 63 Tiefbau

Schulhof 2
97318 Kitzingen

geprüft:

Projekt: Neugestaltung Breslauer Straße

Nr.	Art der Änderung	Datum	Zeichen

ENTWURF

Stadtbauamt Kitzingen
Sachgebiet 63 Tiefbau

PROJIS-Nr.:

Unterlage / Blatt-Nr.: 6/2
Straßenquerschnitt
Breslauer Straße
Memellandstraße - Egerländer Straße

Maßstab: 1:50

Neugestaltung Breslauer Straße

aufgestellt:
Kitzingen, den

Stadtbauamt Kitzingen

Kitzingen, den
Stadtbauamt Kitzingen