Straßenquerschnitt

Breslauer Straße
Zwischen Memellandstraße / Egerländer Straße
M= 1:50

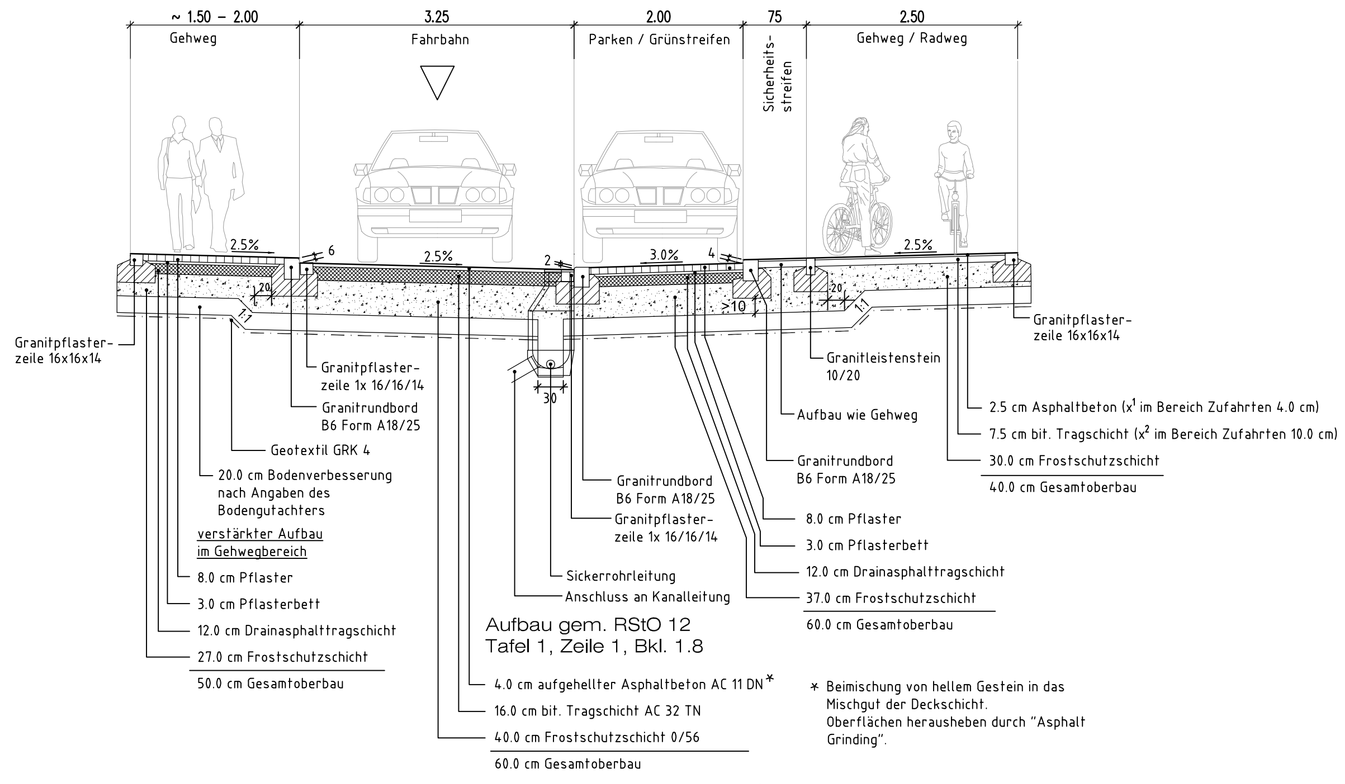

Aufbau gem. RStO 12
Tafel 1, Zeile 1, Bkl. 1.8

* Beimischung von hellem Gestein in das Mischgut der Deckschicht. Oberflächen herausheben durch "Asphalt Grinding".

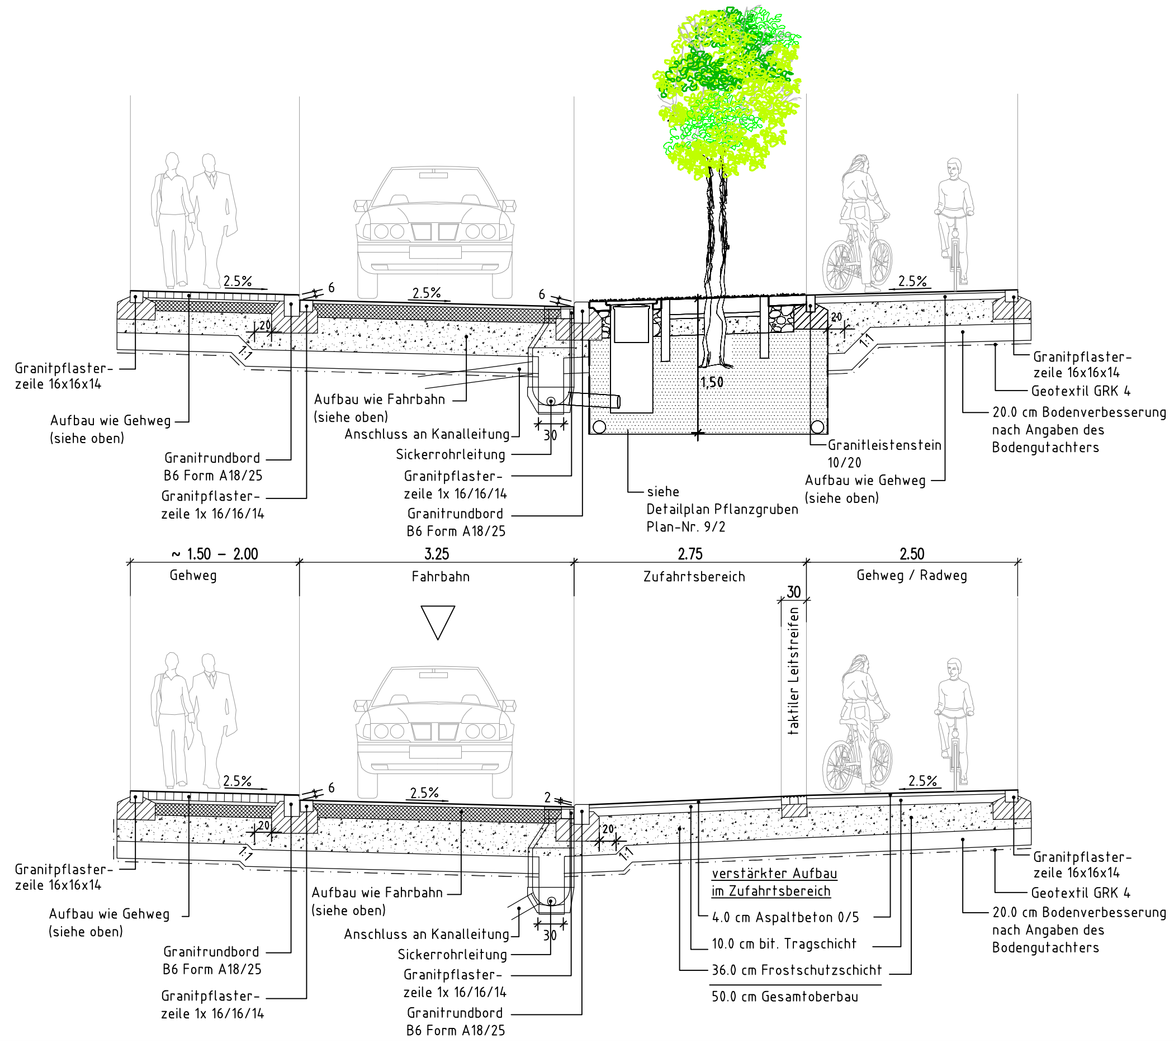

INGENIEURGESELLSCHAFT mbH GEORG MAIER Regierungsbaumeister, Dipl.-Ingenieur Beratender Ingenieur VBI	bearbeitet: 09/2023 Geyer gezeichnet: 09/2023 Brod geprüft: 09/2023 Maier
Stadtbauamt Kitzingen Sachgebiet 63 Tiefbau Schulhof 2 97318 Kitzingen	geprüft: Projekt: Neugestaltung Breslauer Straße

Nr.	Art der Änderung	Datum	Zeichen

ENTWURF

Stadtbauamt Kitzingen Sachgebiet 63 Tiefbau PROJIS-Nr.:	Unterlage / Blatt-Nr.: 6/2 Straßenquerschnitt Breslauer Straße Memellandstraße - Egerländer Str. Maßstab: 1:50

Neugestaltung Breslauer Straße

aufgestellt: Kitzingen, den Stadtbauamt Kitzingen	Kitzingen, den Stadtbauamt Kitzingen