

ERWEITERUNG ALTE SYNAGOGE KITZINGEN  
EHM. SYNAGOGENDIENERHAUS - SCHRANNENSTRASSE 57

GRELLMANNKRIEBELTEICHMANN&PARTNER  
ARCHITEKTEN BDA DIPLOMINGENIEURE  
Partnerschaft mbB, Sitz Würz-





Kaiserstraße 33  
97070 Würzburg  
Tel. +49 (0) 931 3193-0  
Fax +49 (0) 931 54862  
mail@gkt-architekten.de

Kunigundendamm 39  
96050 Bamberg  
Tel. +49 (0) 951 917966-50  
Fax +49 (0) 951 917966-52

# CHANCEN UND MÖGLICHKEITEN

## Lösungsvorschlag Grundriss Erdgeschoss

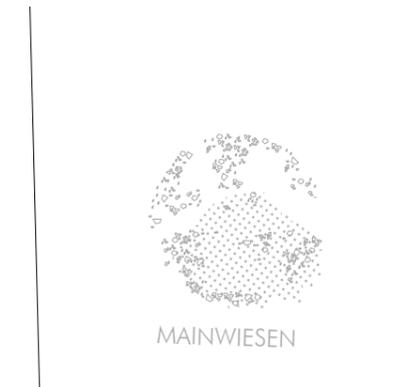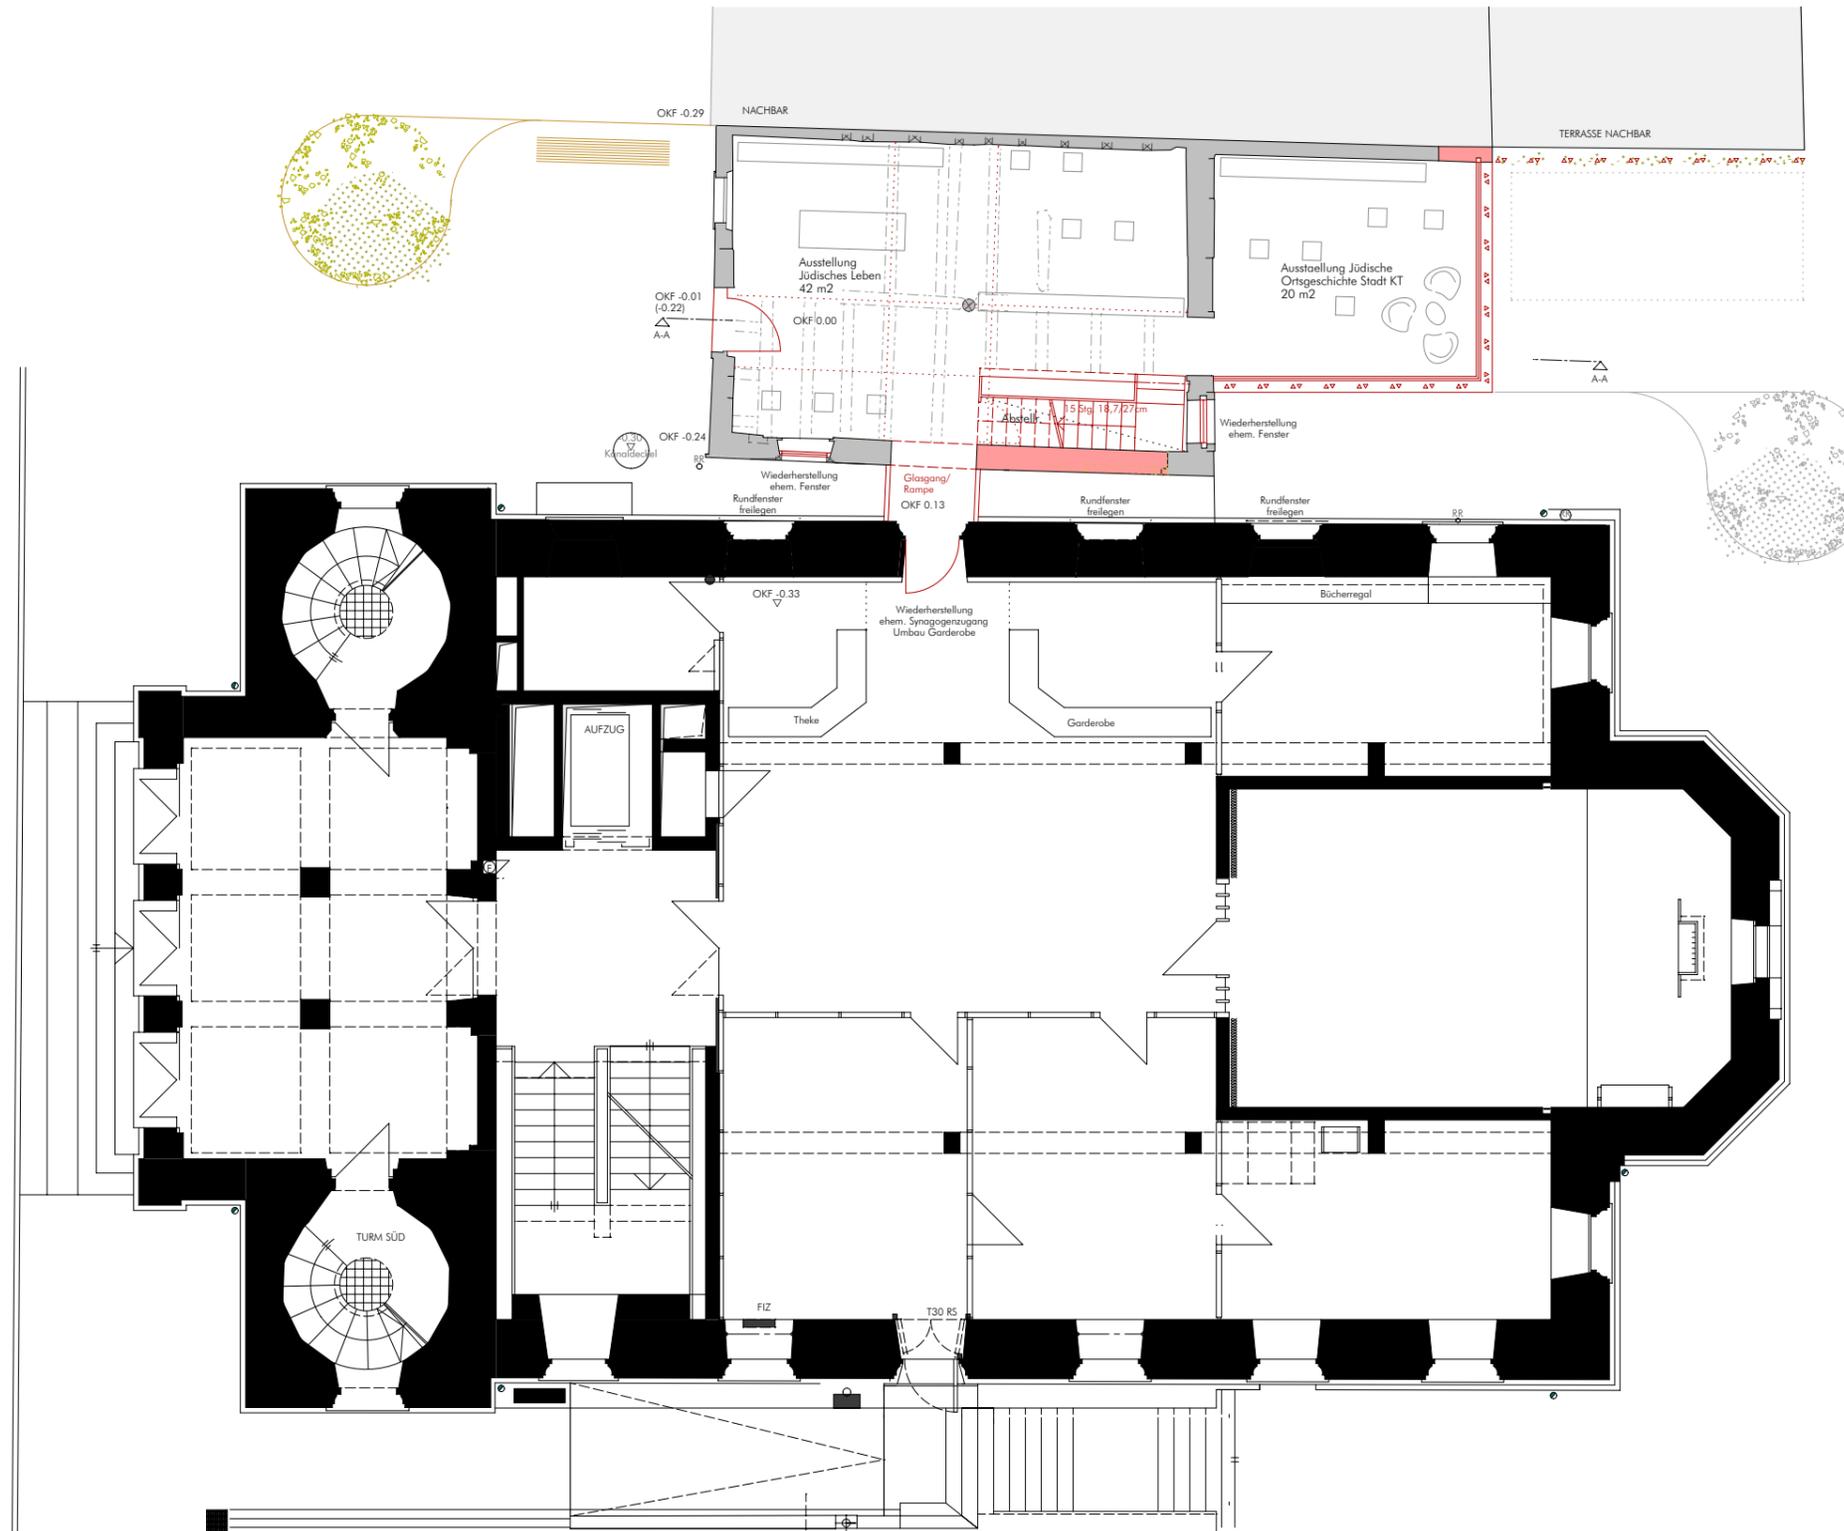

Umbau und Sanierung des ehemaligen Synagogen-  
dienerhauses als Chance einer Erweiterung.


Nutzen von Synergien wie WC-Anlagen und Haus-  
technik, Zugangsmöglichkeiten.

Ausstellungsflächen über die jüdische Ortsgeschichte  
und das jüdische Leben in Kitzingen.




# CHANCEN UND MÖGLICHKEITEN

Lösungsvorschlag 1.Obergeschoss

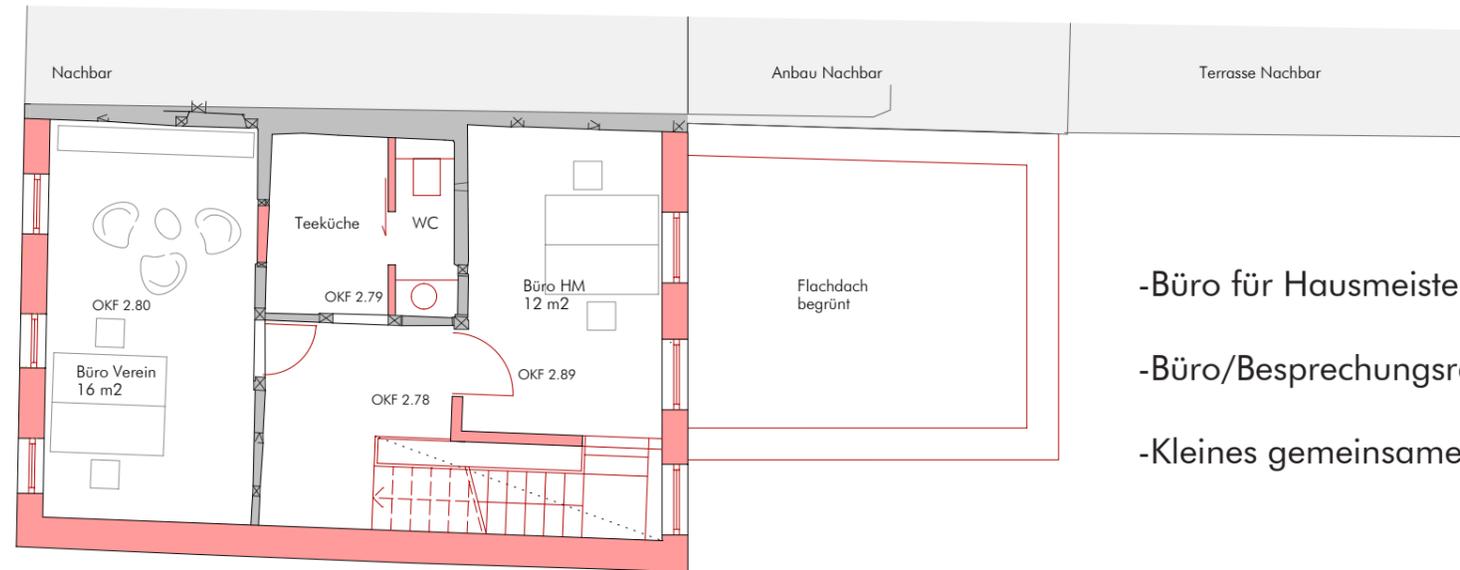


- Büro für Hausmeisterei
- Büro/Besprechungsraum Verein
- Kleines gemeinsames WC mit Teeküche

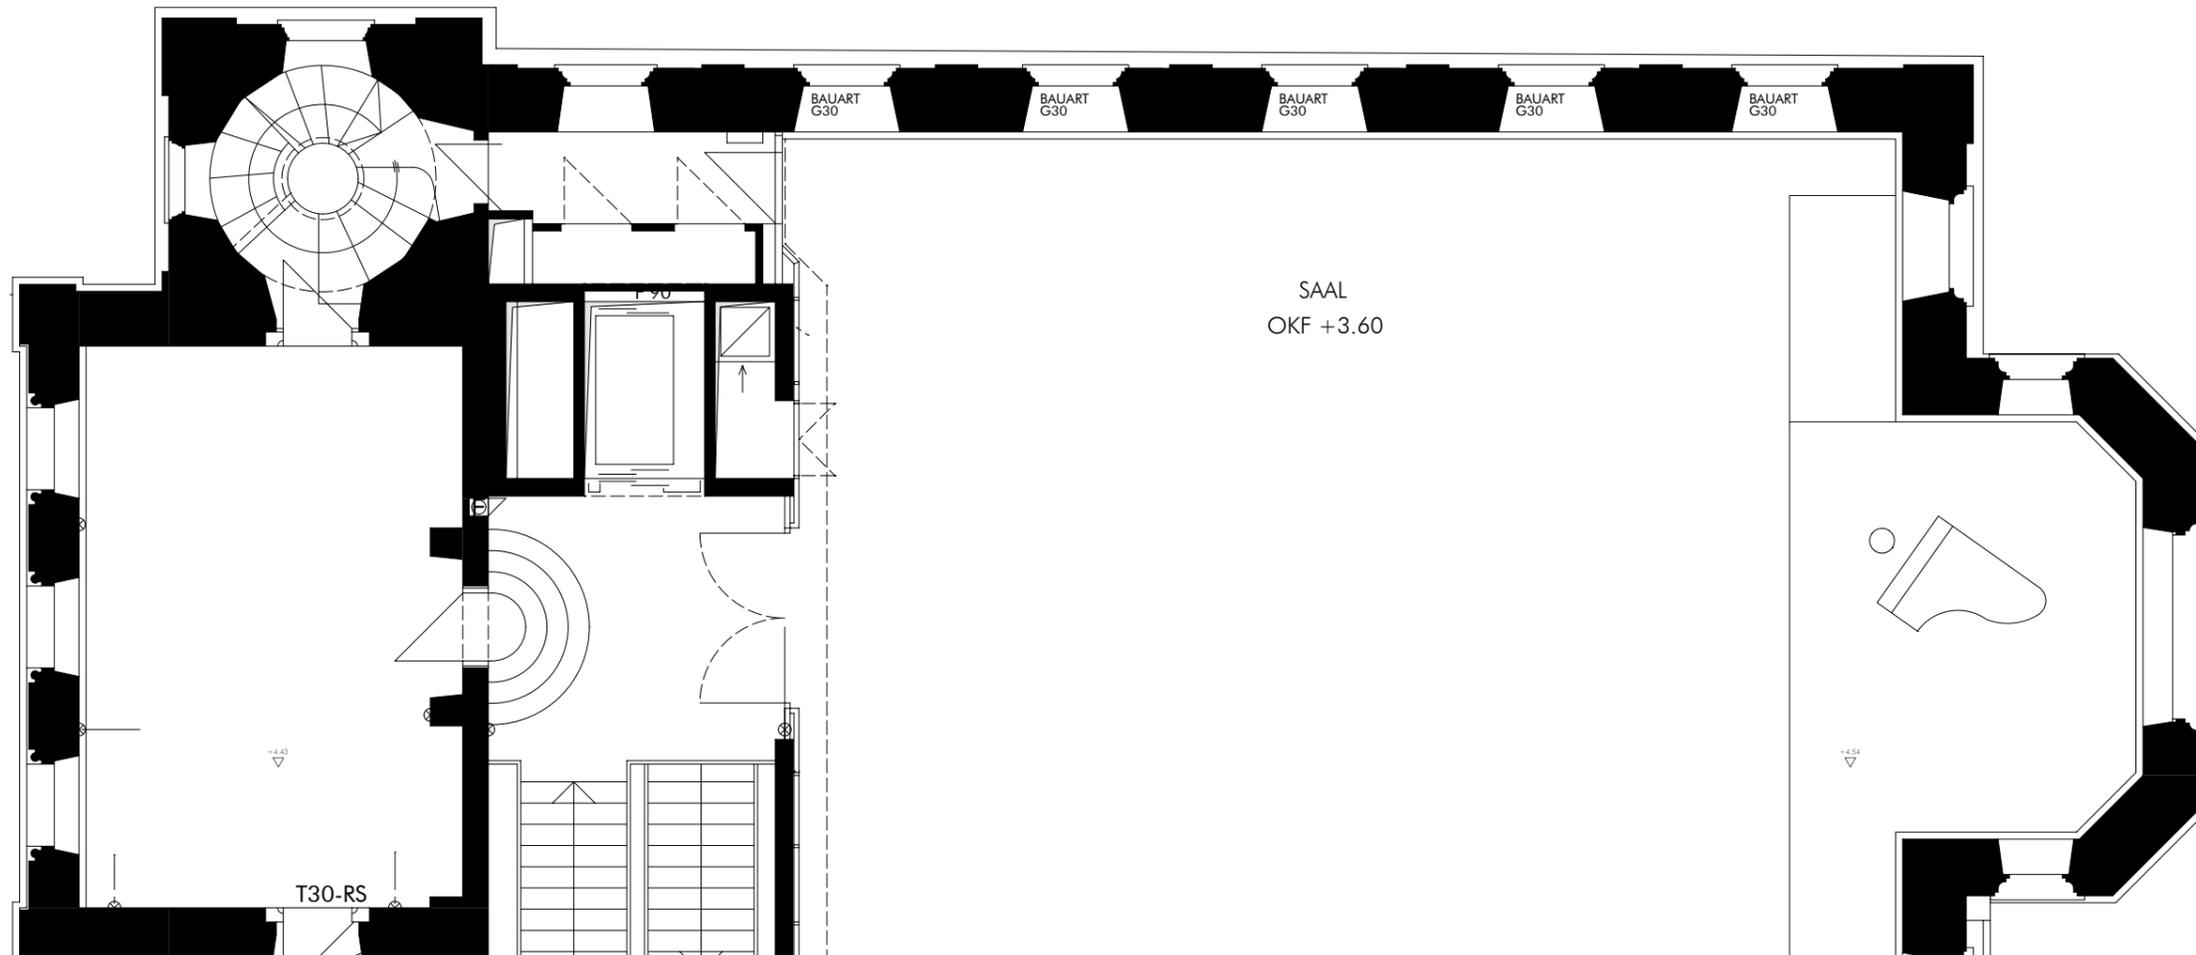

# CHANCEN UND MÖGLICHKEITEN


Lösungsvorschlag Dachgeschoss

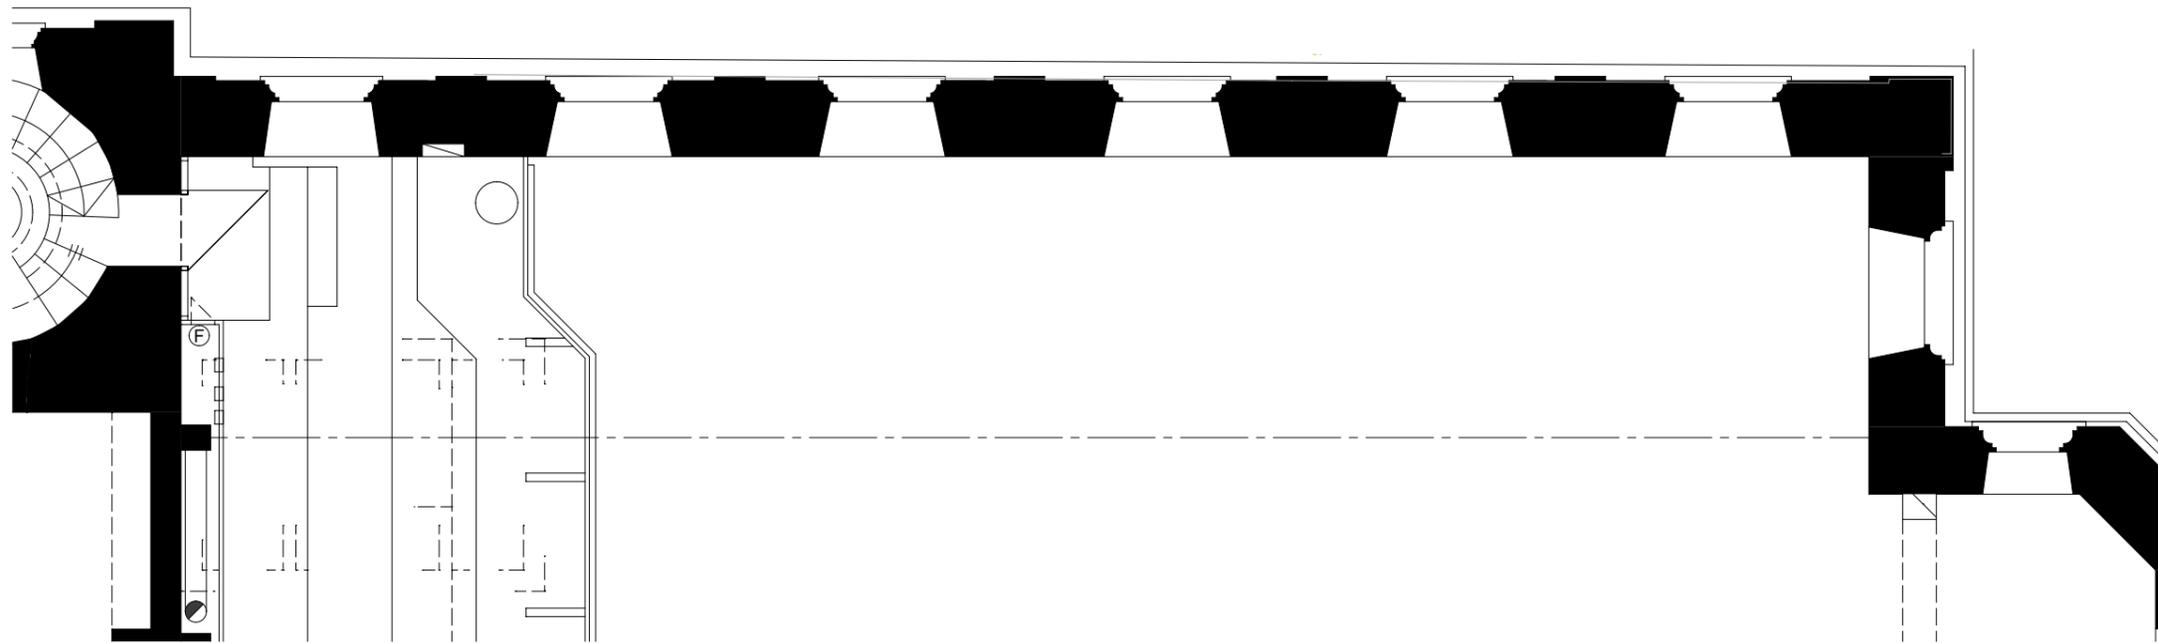

# CHANCEN UND MÖGLICHKEITEN

Lösungsvorschlag Untergeschoss

- Verfüllen ehem. Keller
- Öffentliches WC zur Mainwiese
- Freianlagengestaltung mit barrierefreiem Zugang WCs möglich
- Ver-/Entsorgungsanschlüsse für Aufstellflächen Sanitärcontainer bei Festbetrieb

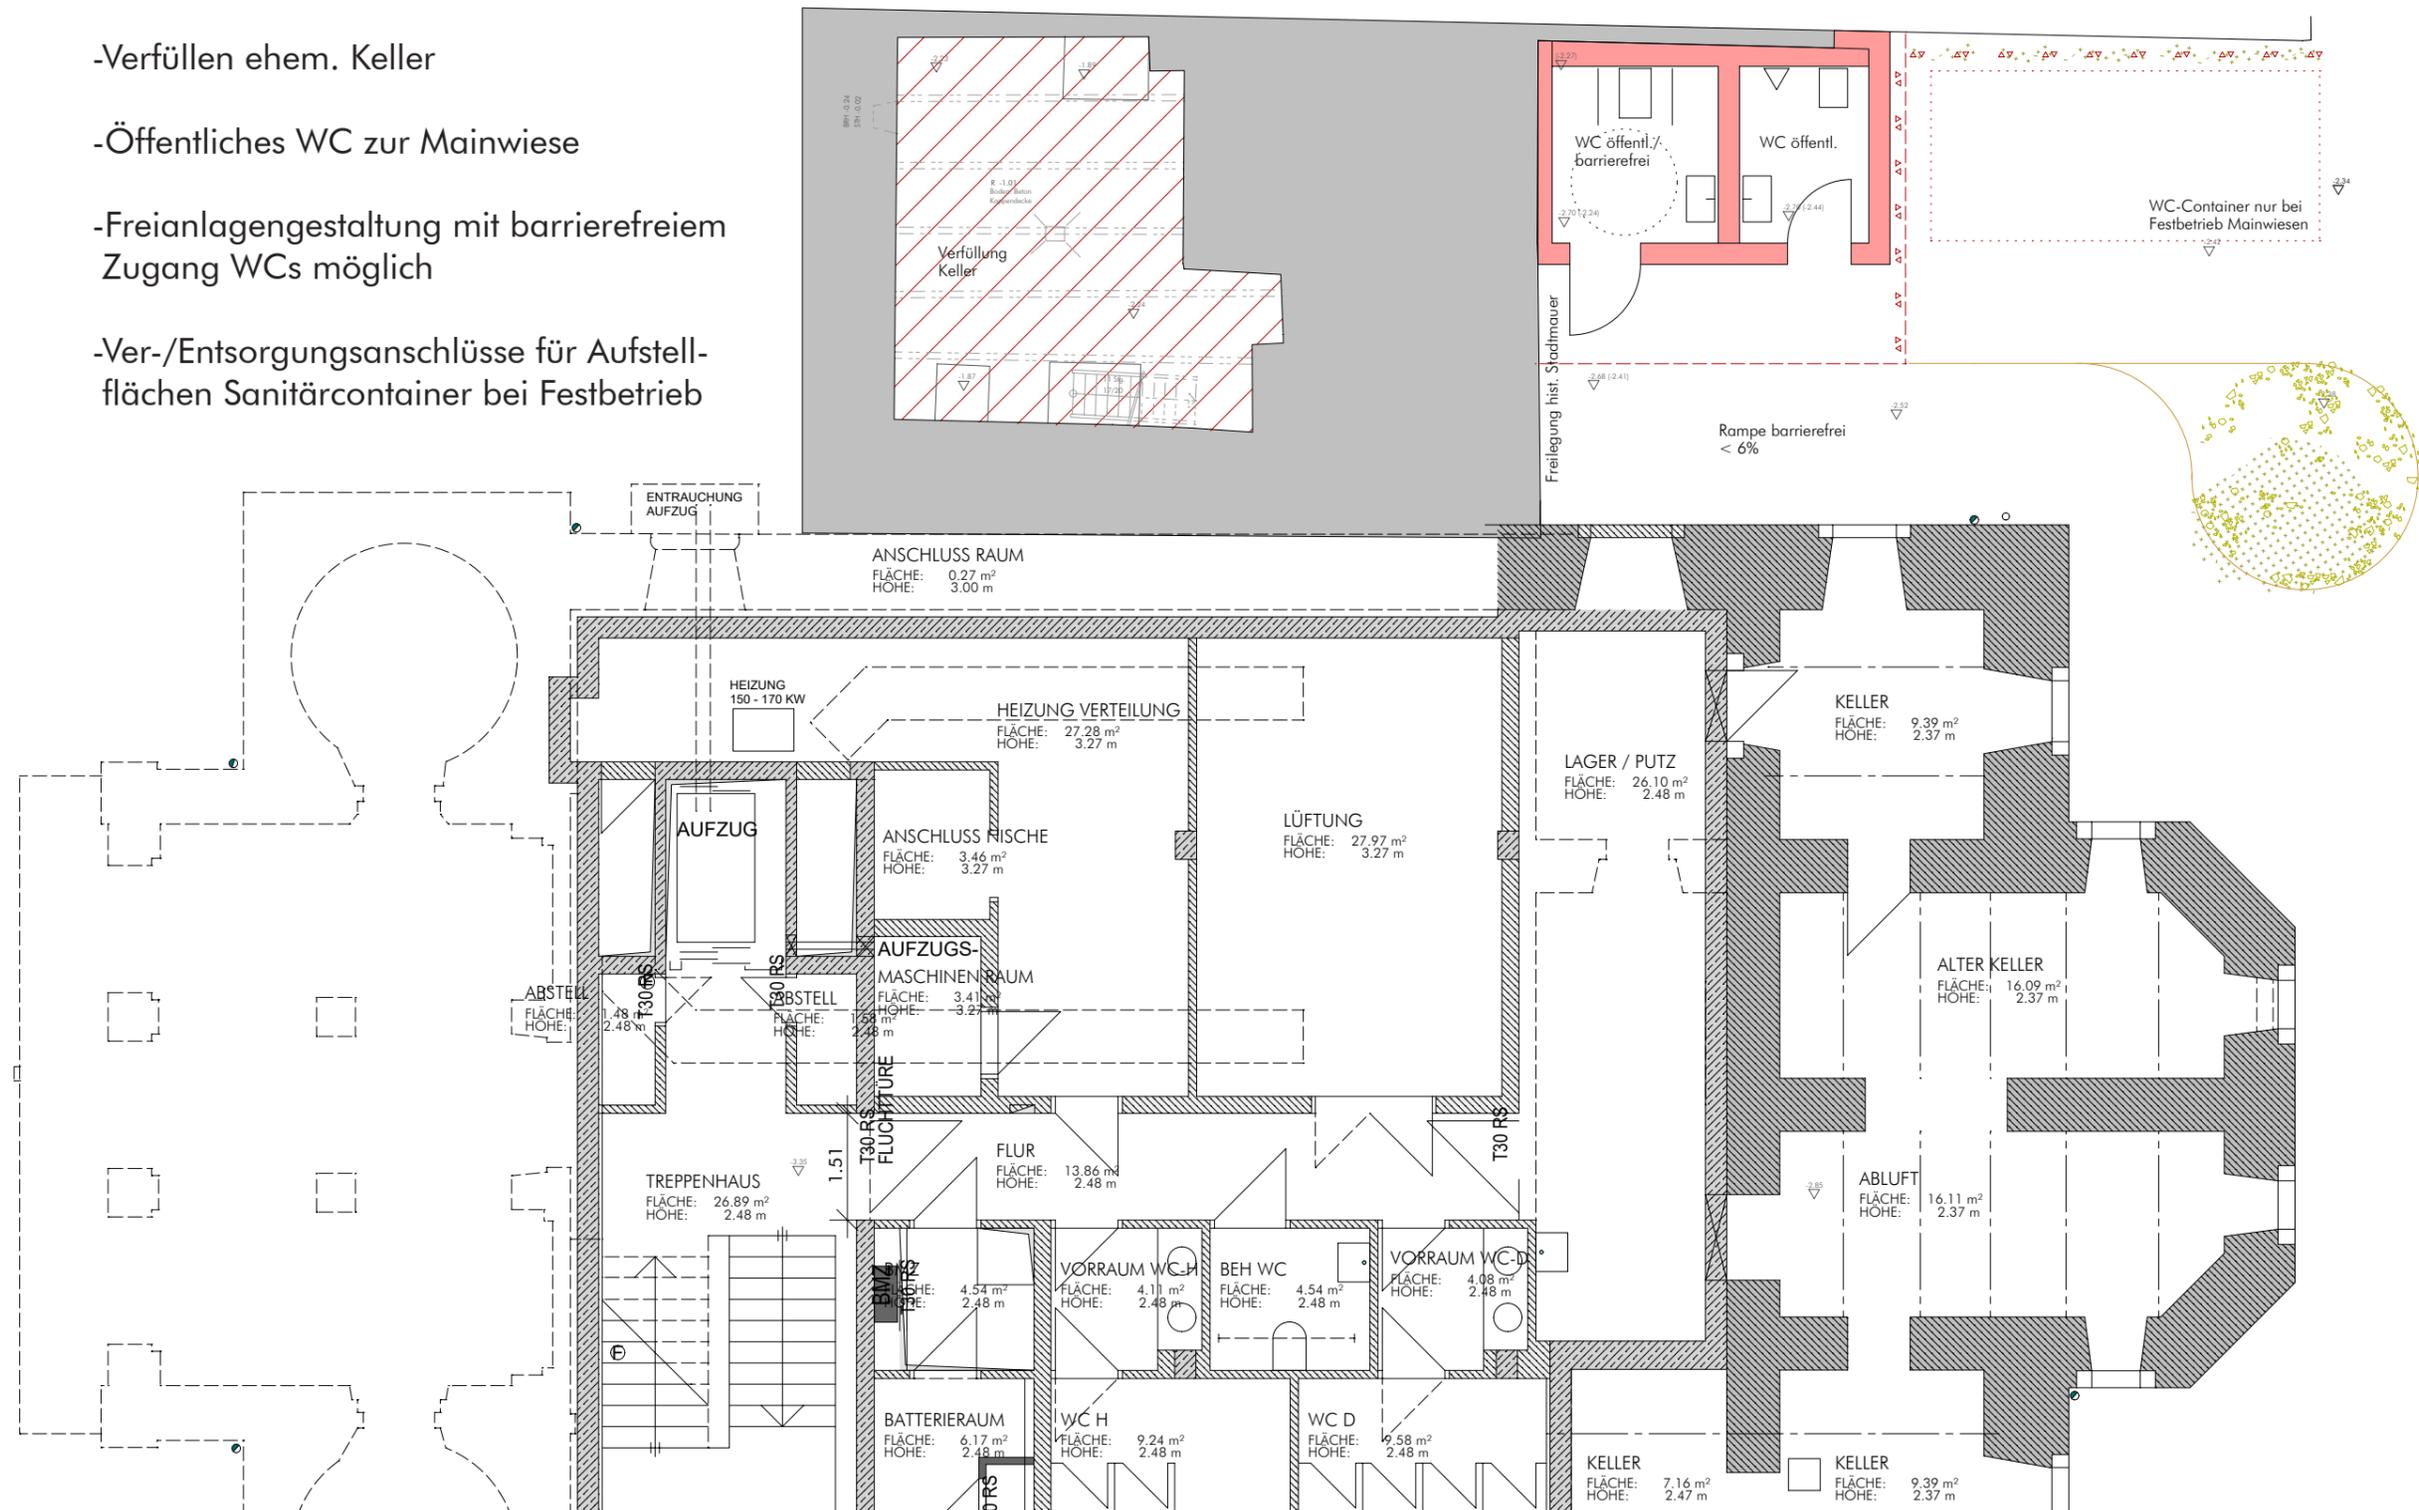

## CHANCEN UND MÖGLICHKEITEN

Lösungsvorschlag Querschnitt

-Beibehalten der ursprünglichen Gebäudekubatur mit Baulinien, Trauf- und Firsthöhen

-Zeitgemäßer Museumsanbau abgerückt von der Synagogenfassade

-Freianlagengestaltung des Vorplatzes, sowie auf der Mainseite mit barrierefreiem Zugang zu den öffentl. WCs

