




Ansicht Nord

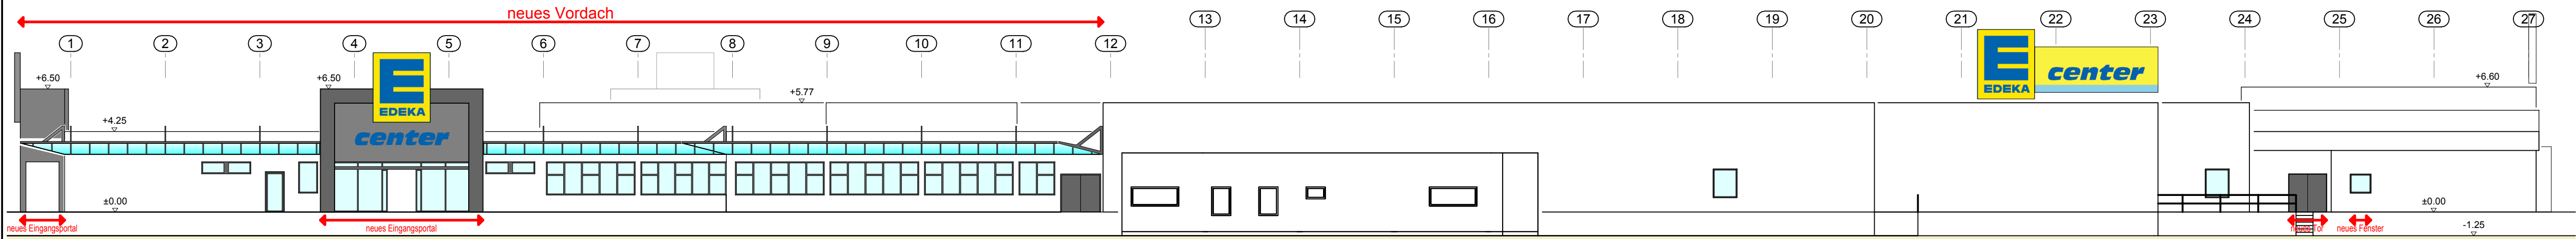

Ansicht Süd

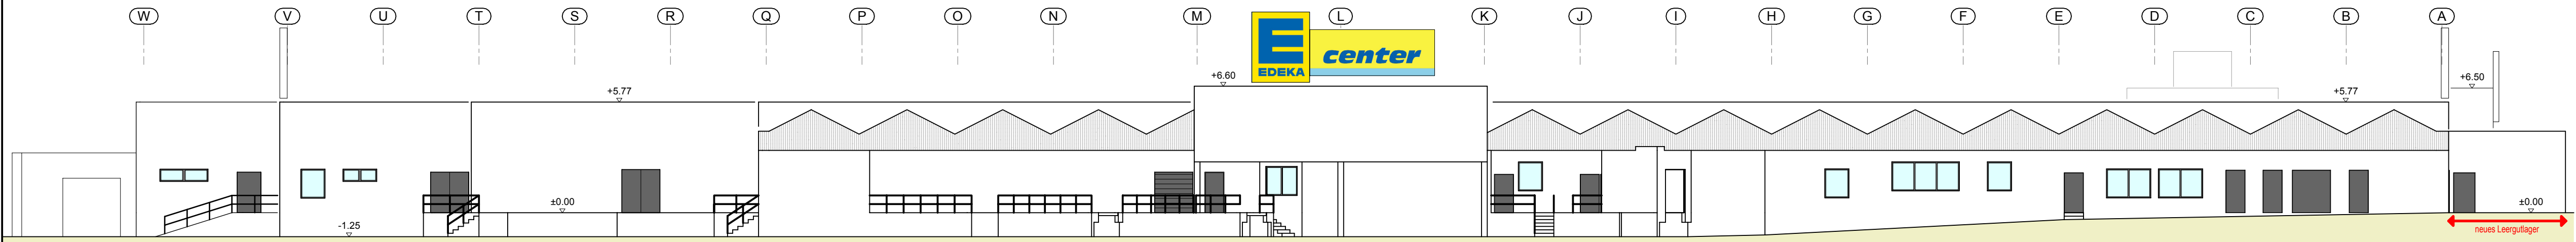

Ansicht Ost

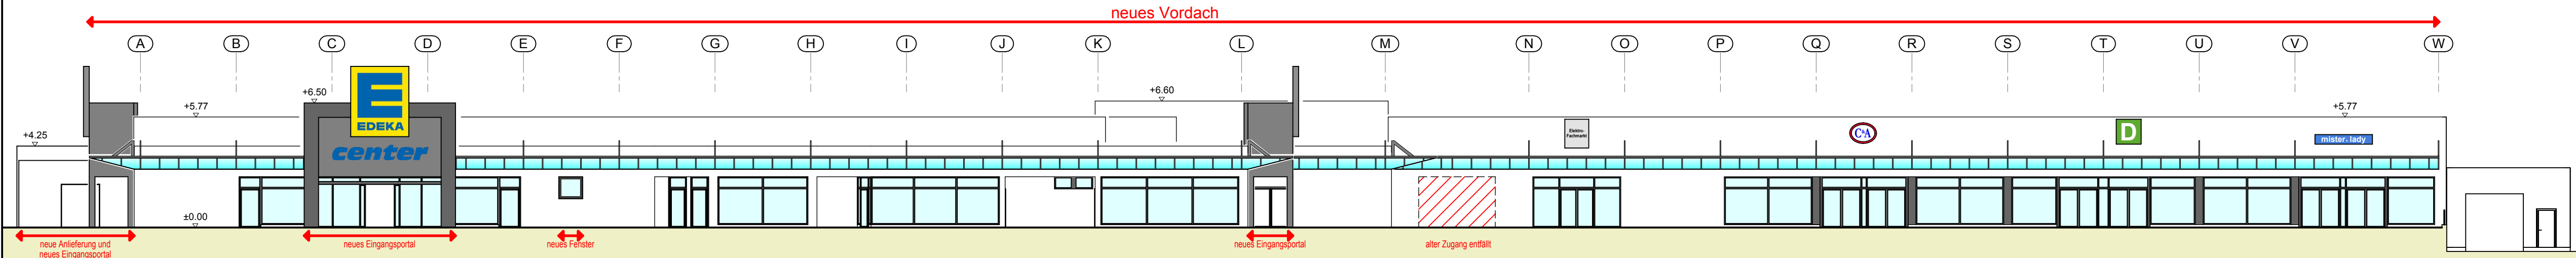

Ansicht West

Vorabzug

geplottet: 14.11.2012 14:14

Bauherr und Grundstücks-eigentümer: EDEKA Nordbayern Bau- und Objektgesellschaft mbH
Edekastraße 3, 97228 Rottendorf
Tel.: 09302/28-0

Nachbarn: Die Nachbarn haben zur Kenntnis genommen und zugestimmt:

Fl.-Nr. 5946/111; 5780/2 Bundesrepublik Deutschland (Bundesstraßenverwaltung)

Fl.-Nr. 7023/30 Freistaat Bayer, Vertreter Staatliches Bauamt Würzburg, Weißenburgstr. 6, 97082 Würzburg

Fl.-Nr. 5775/1 Stadt Kitzingen, Kaiserstr. 13/15, 97318 Kitzingen

EDEKA Handelsgesellschaft Nordbayern-Sachsen-Thüringen mbH, Edekastraße 3, 97228 Rottendorf
Tel.: 09302 / 28-0

Bausache: Umbau E-Center und Teilumnutzung

Verlagerung der Getränkefläche und Reduzierung der Verkaufsfläche EDEKA, Umnutzung der freiwerdenden Flächen zum Elektrofachmarkt, zusätzlicher 3. Eingang zur Mall auf der Nordseite, neue Anlieferrampe Getränke mit Leergutlager

Gemarkung Kitzingen, Fl.Nr. 5778, Marktbreiter Str. 1, 97318 Kitzingen

Plan: Eingabeplanung Ansichten

Projektnummer 931124 E-Center Kitzingen

Plannummer G-400	Ersteller INGENIEURBÜRO PLANNASCH Hochbau Tiefbau Baustatik Modernisierung Schwanfurter Straße 6 · Telefon 09304 / 97 99 46 · Email info@plannasch.de 97337 Dornbach · Telefax 09304 / 97 99 55 · Internet www.plannasch.de	Bearbeiter Herr Plannasch Herr Scheidig Herr Bloch	Datum 07.11.2012 1:200
----------------------------	---	---	-------------------------------------