



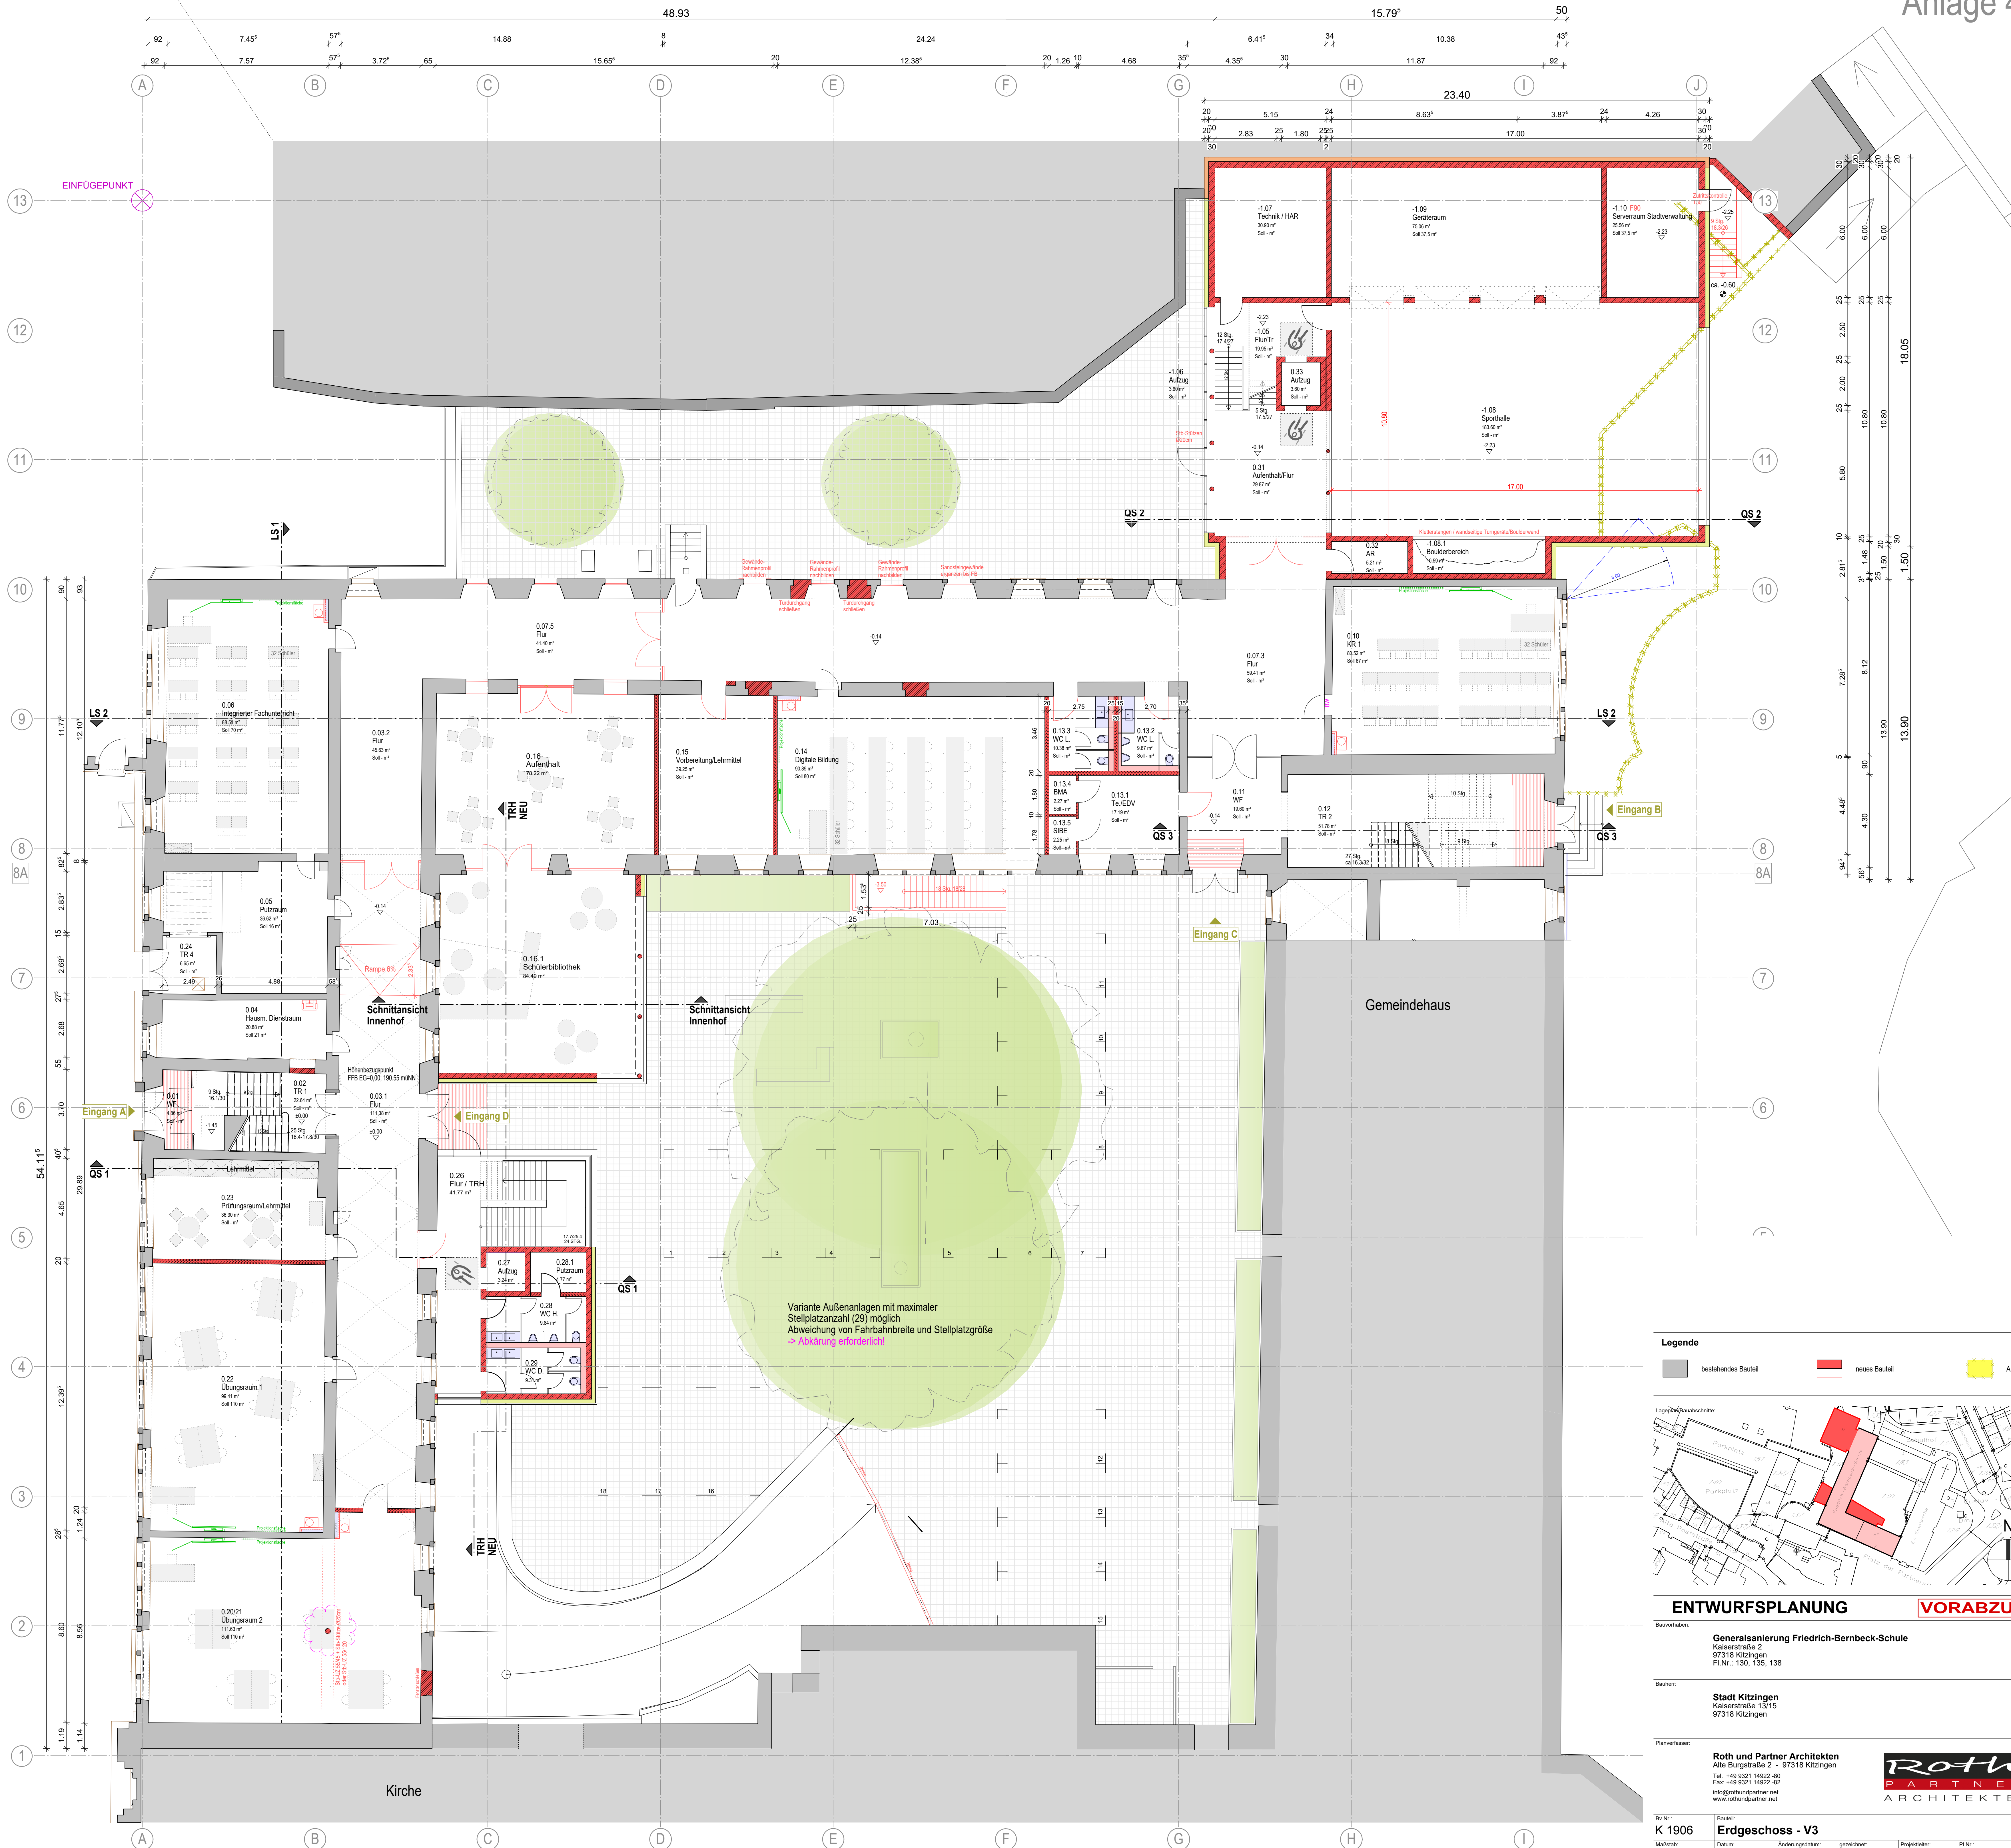

- Legende**
- bestehendes Bauteil
 - neues Bauteil
 - Abbruch

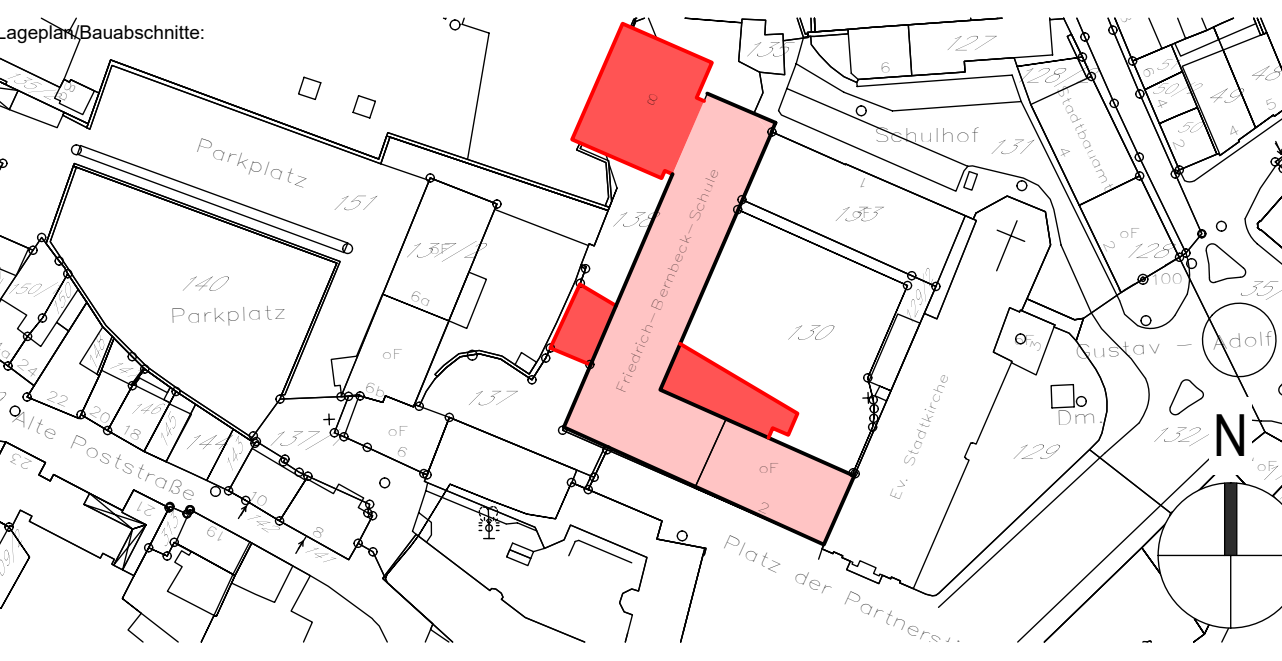

ENTWURFSPLANUNG

Generalsanierung Friedrich-Bernbeck-Schule
Kaiserstraße 2
97318 Kitzingen
FLN: 130, 135, 138

Stadt Kitzingen
Kaiserstraße 13/15
97318 Kitzingen

Roth und Partner Architekten
Alte Burgstraße 2 - 97318 Kitzingen
Tel. +49 9321 14922-80
Fax +49 9321 14922-82
info@rothundpartner.net
www.rothundpartner.net

Bv.Nr.: K 1906	Baujahr: Erdgeschoss - V3	gezeichnet: st/bw/rem	Projektiert: B.Wagner	P.Nr.: K1906/EP/11	Variante: 3
Maßstab: 1:100	Datum: 11.01.2021	Änderungsdatum: -	H/B = 891 / 980 (0.87m²)	Allplan 2019	