



Längsschnitt A - A Schwimmer- u. Springerbecken

M 1:100

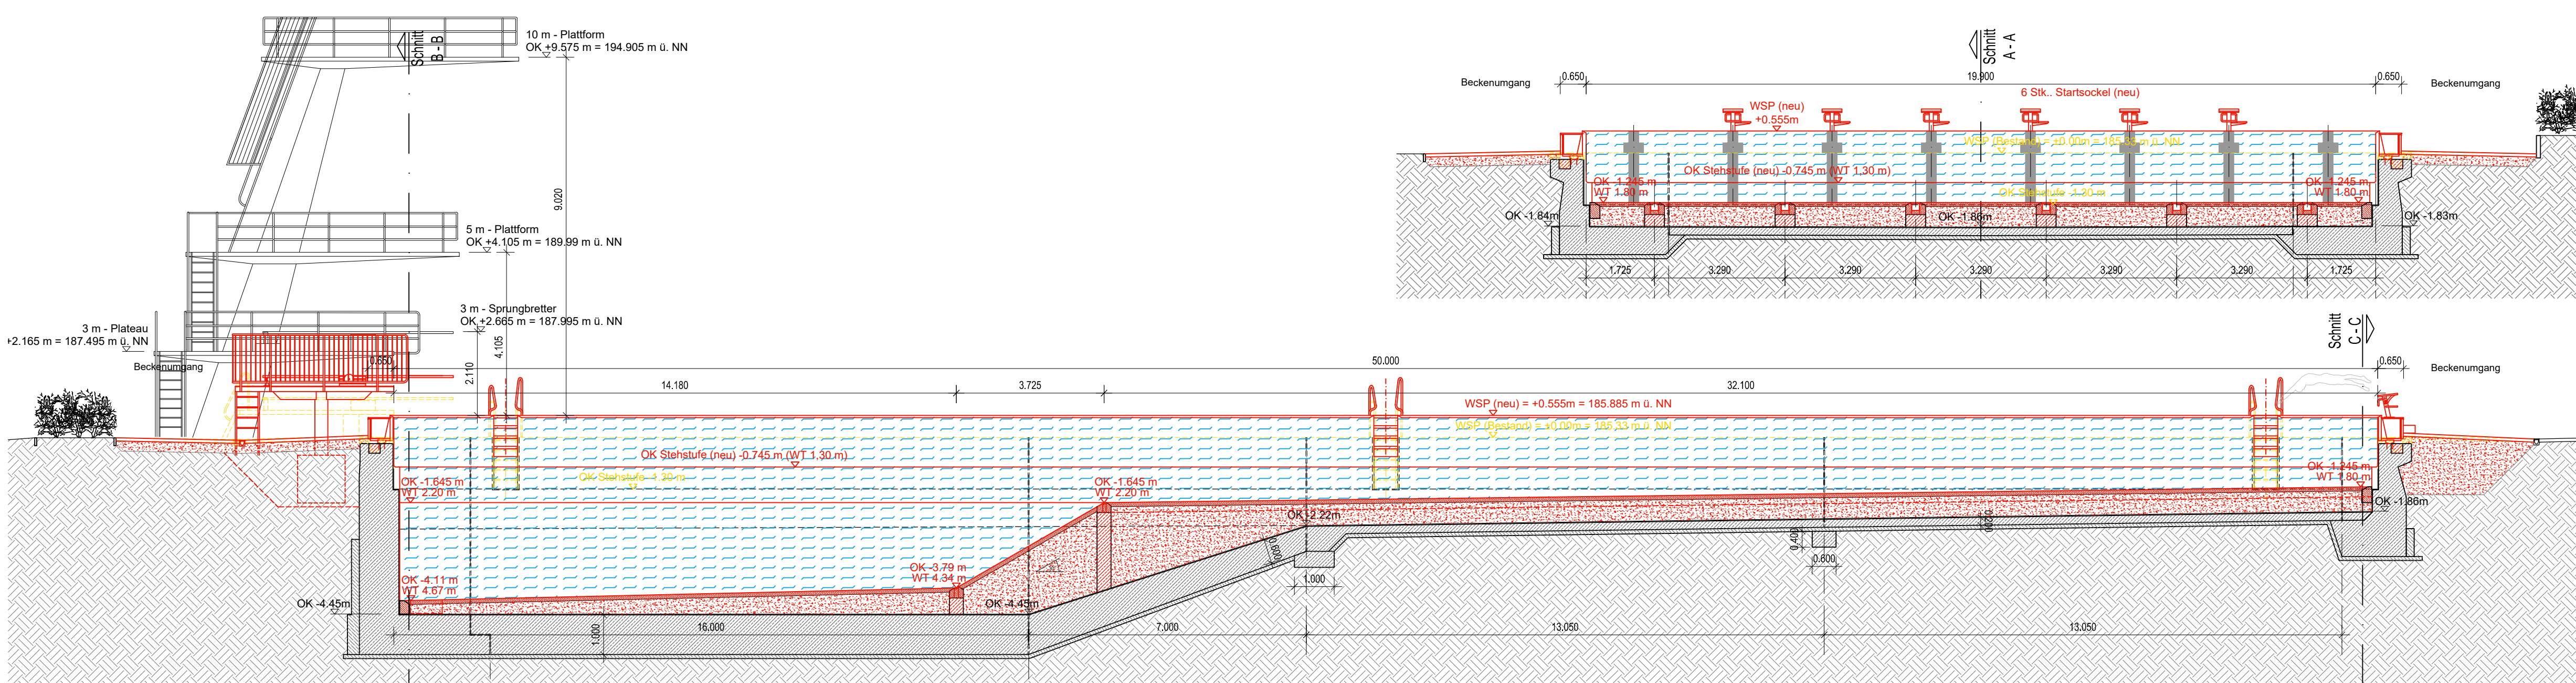


Querschnitt C - C Schwimmerbecken

M 1:100

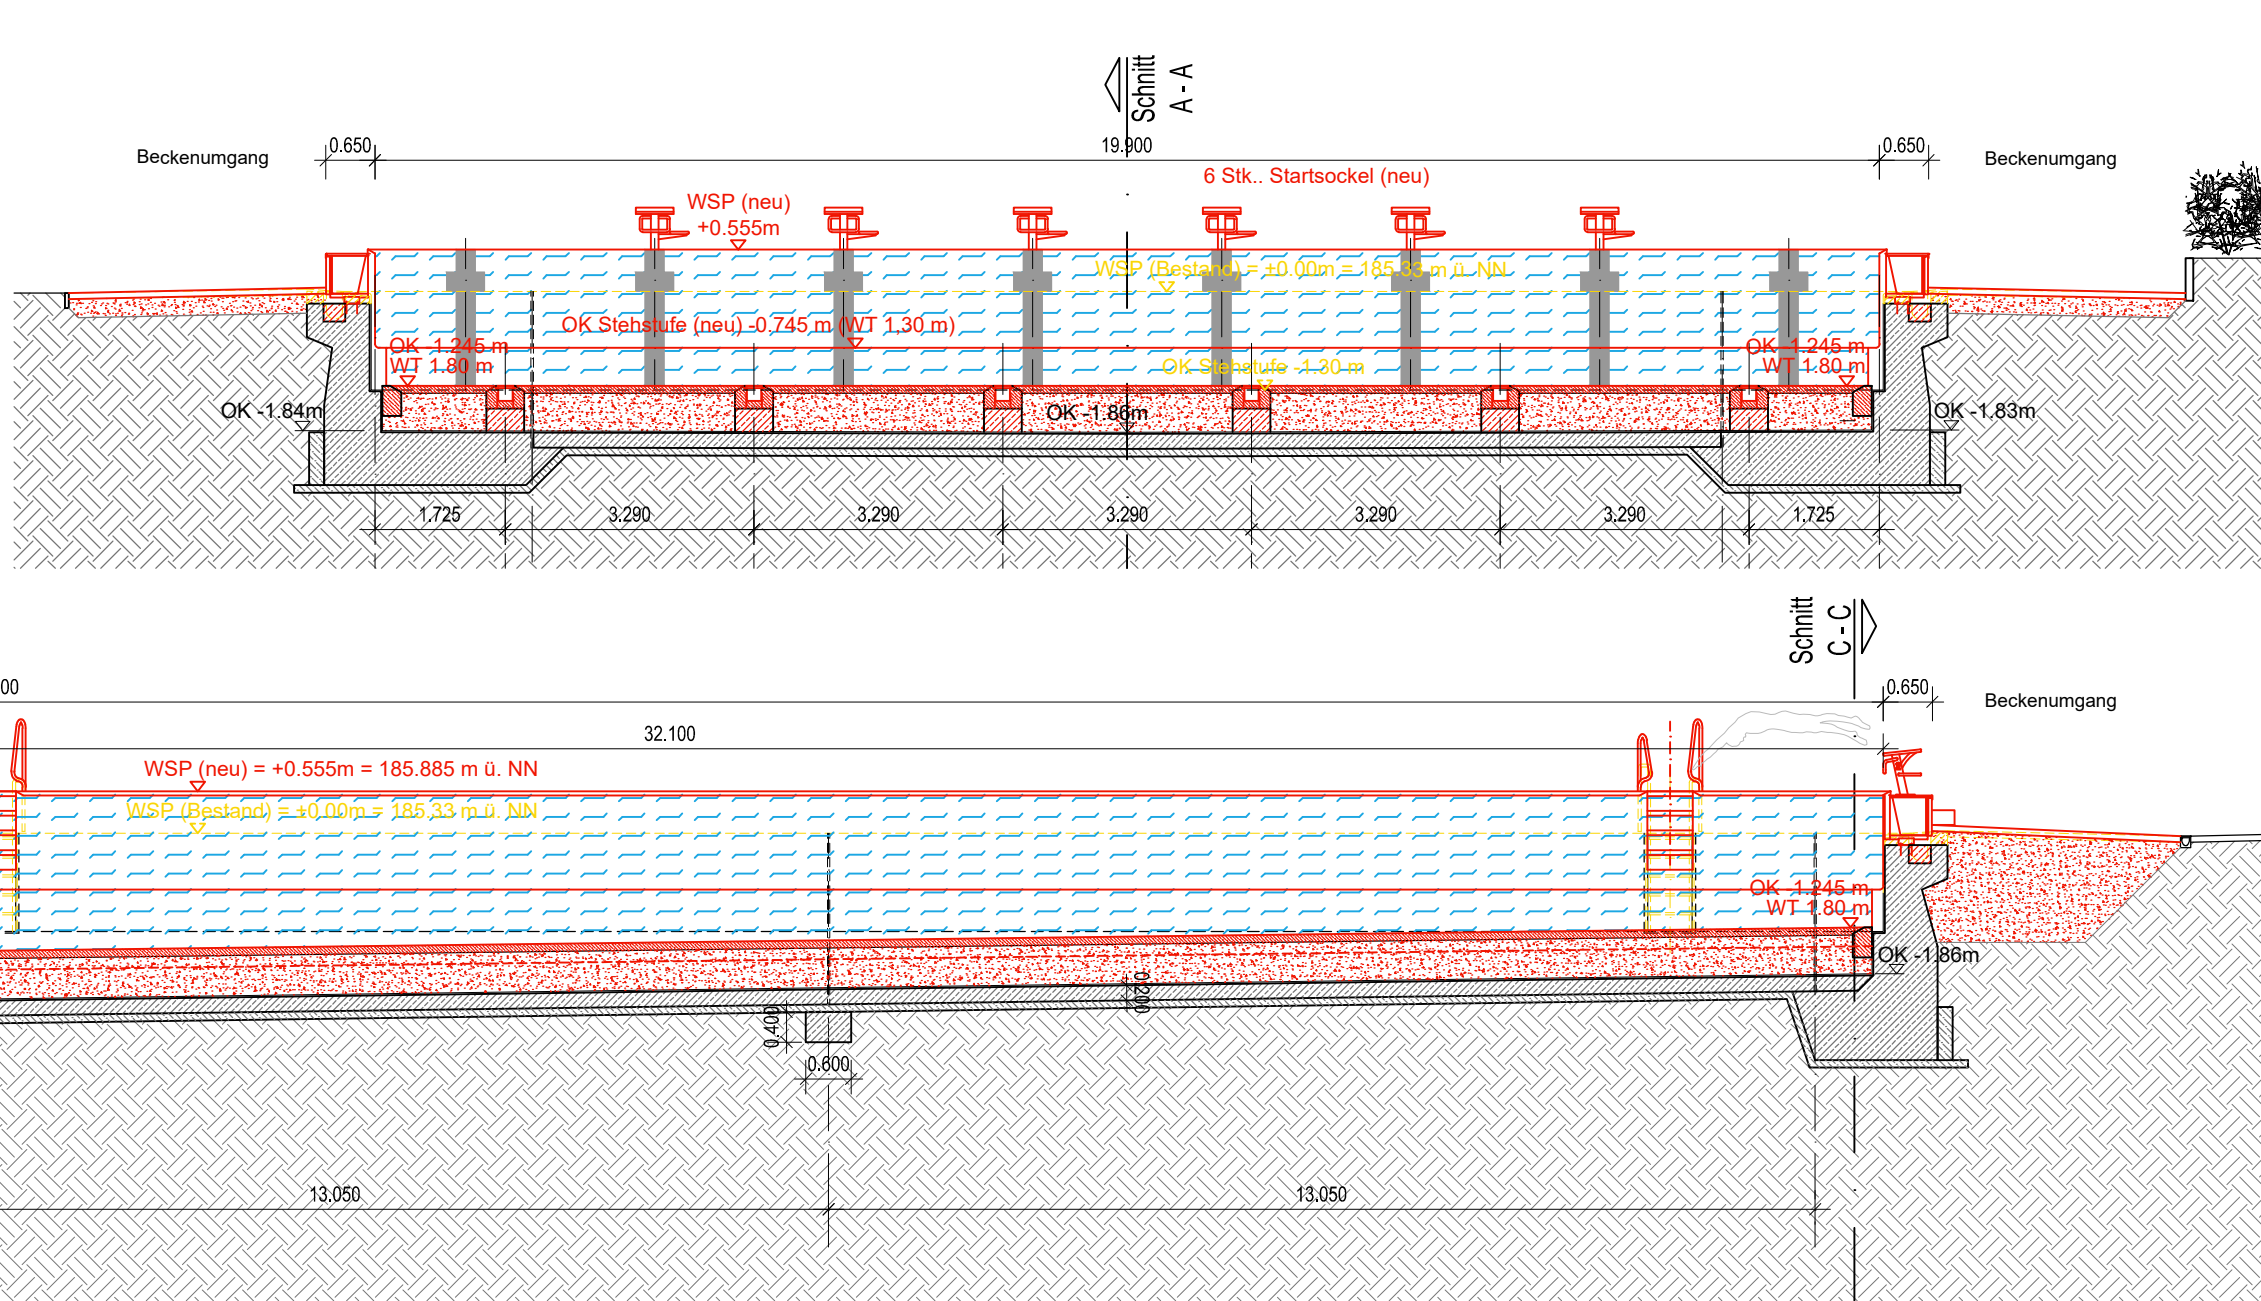


Querschnitt B - B Schwimmerbecken

M 1:100

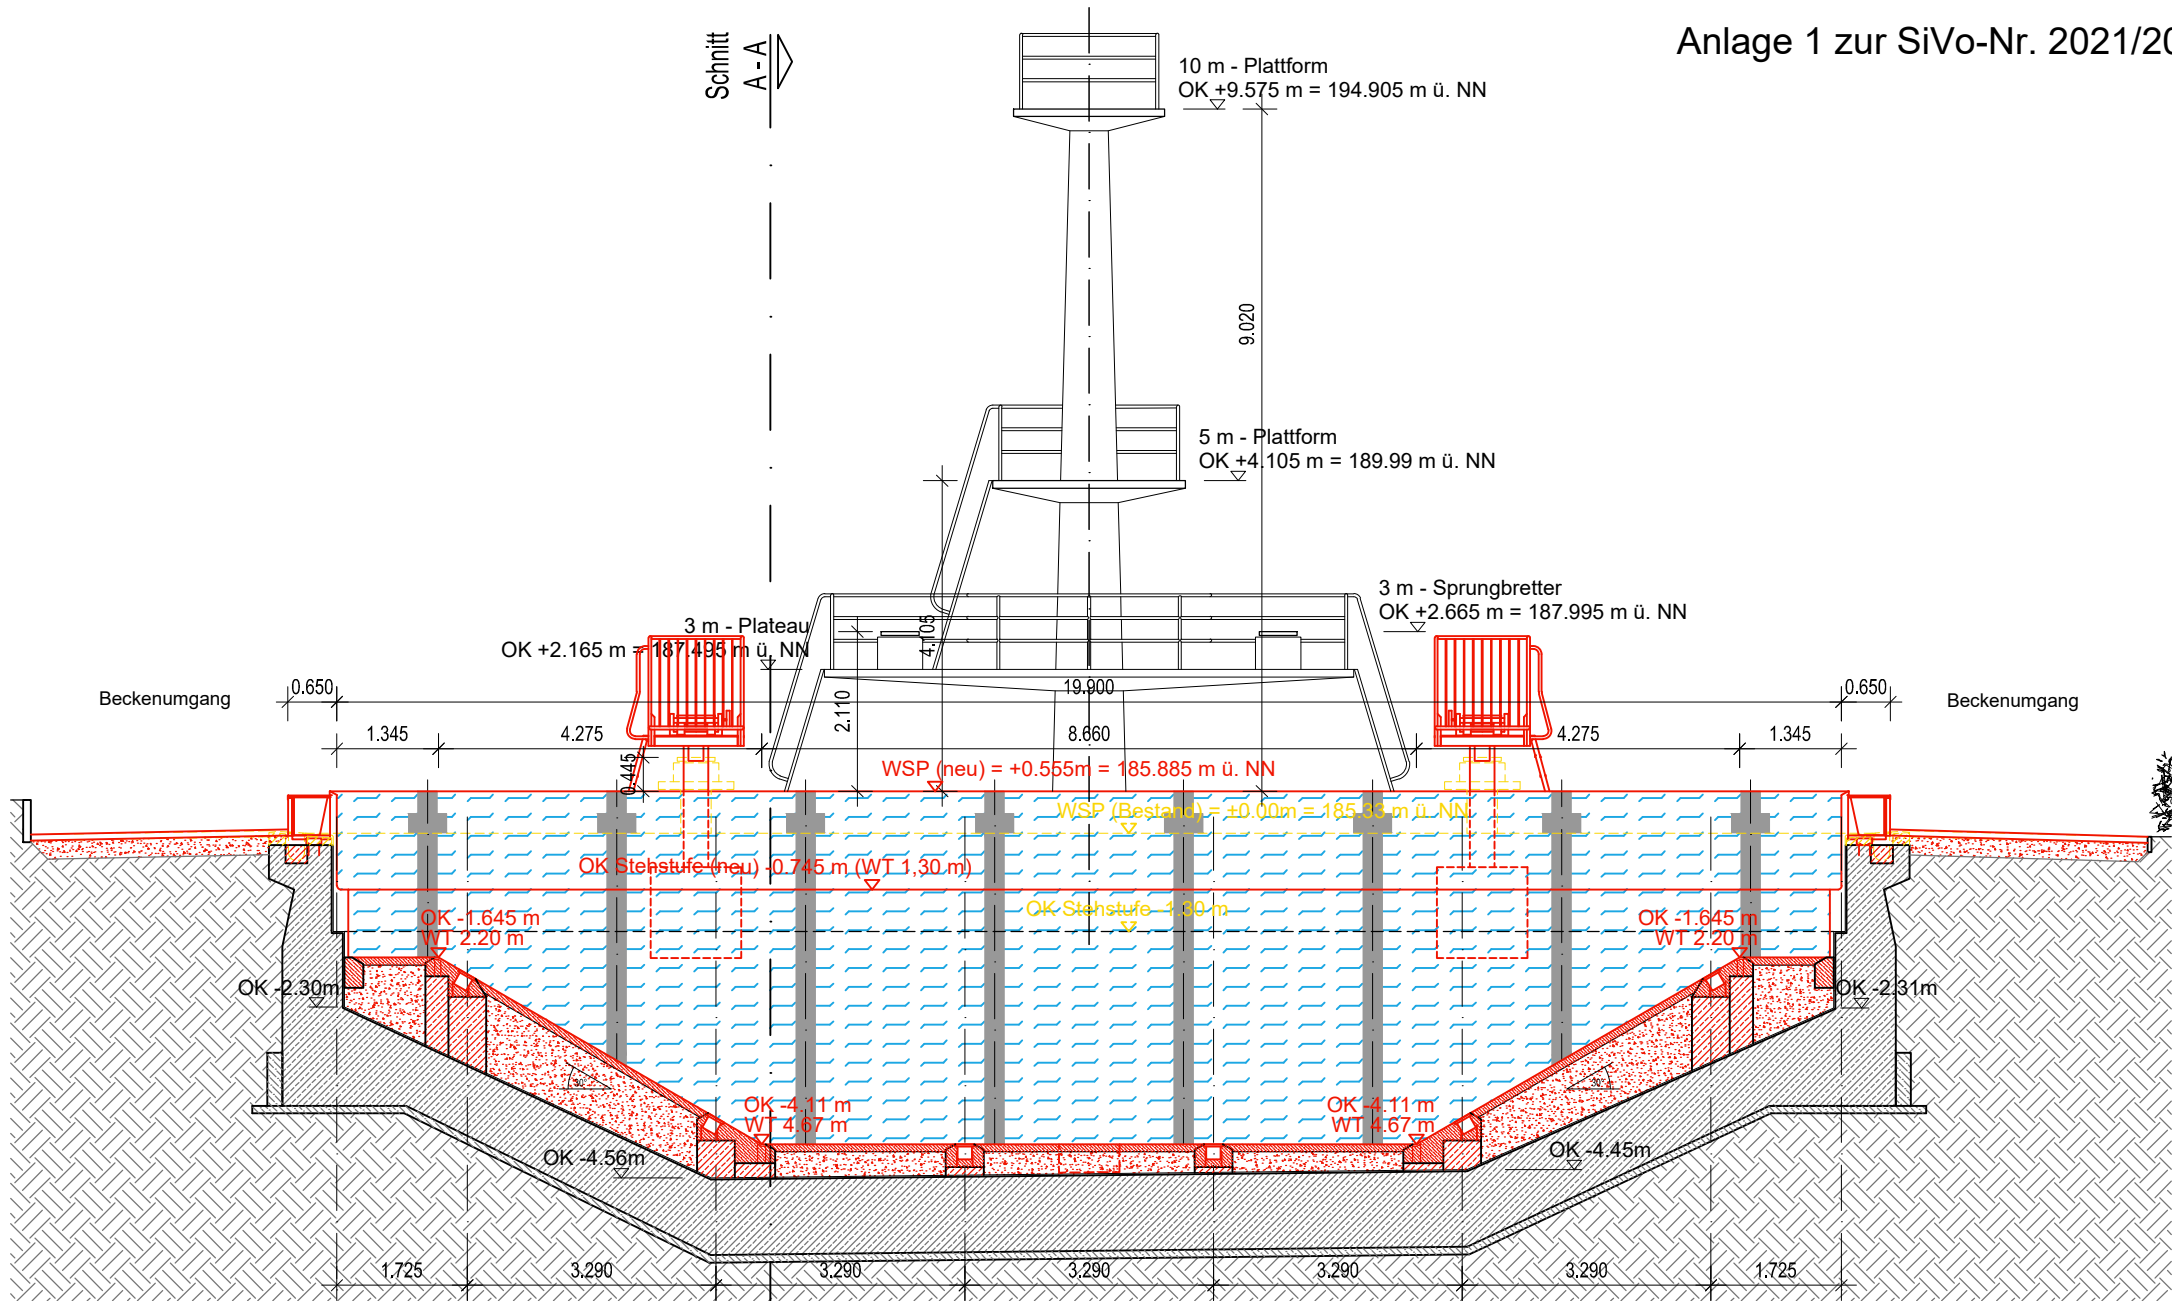

Grundriss Schwimmer- u. Springerbecken

M 1:100

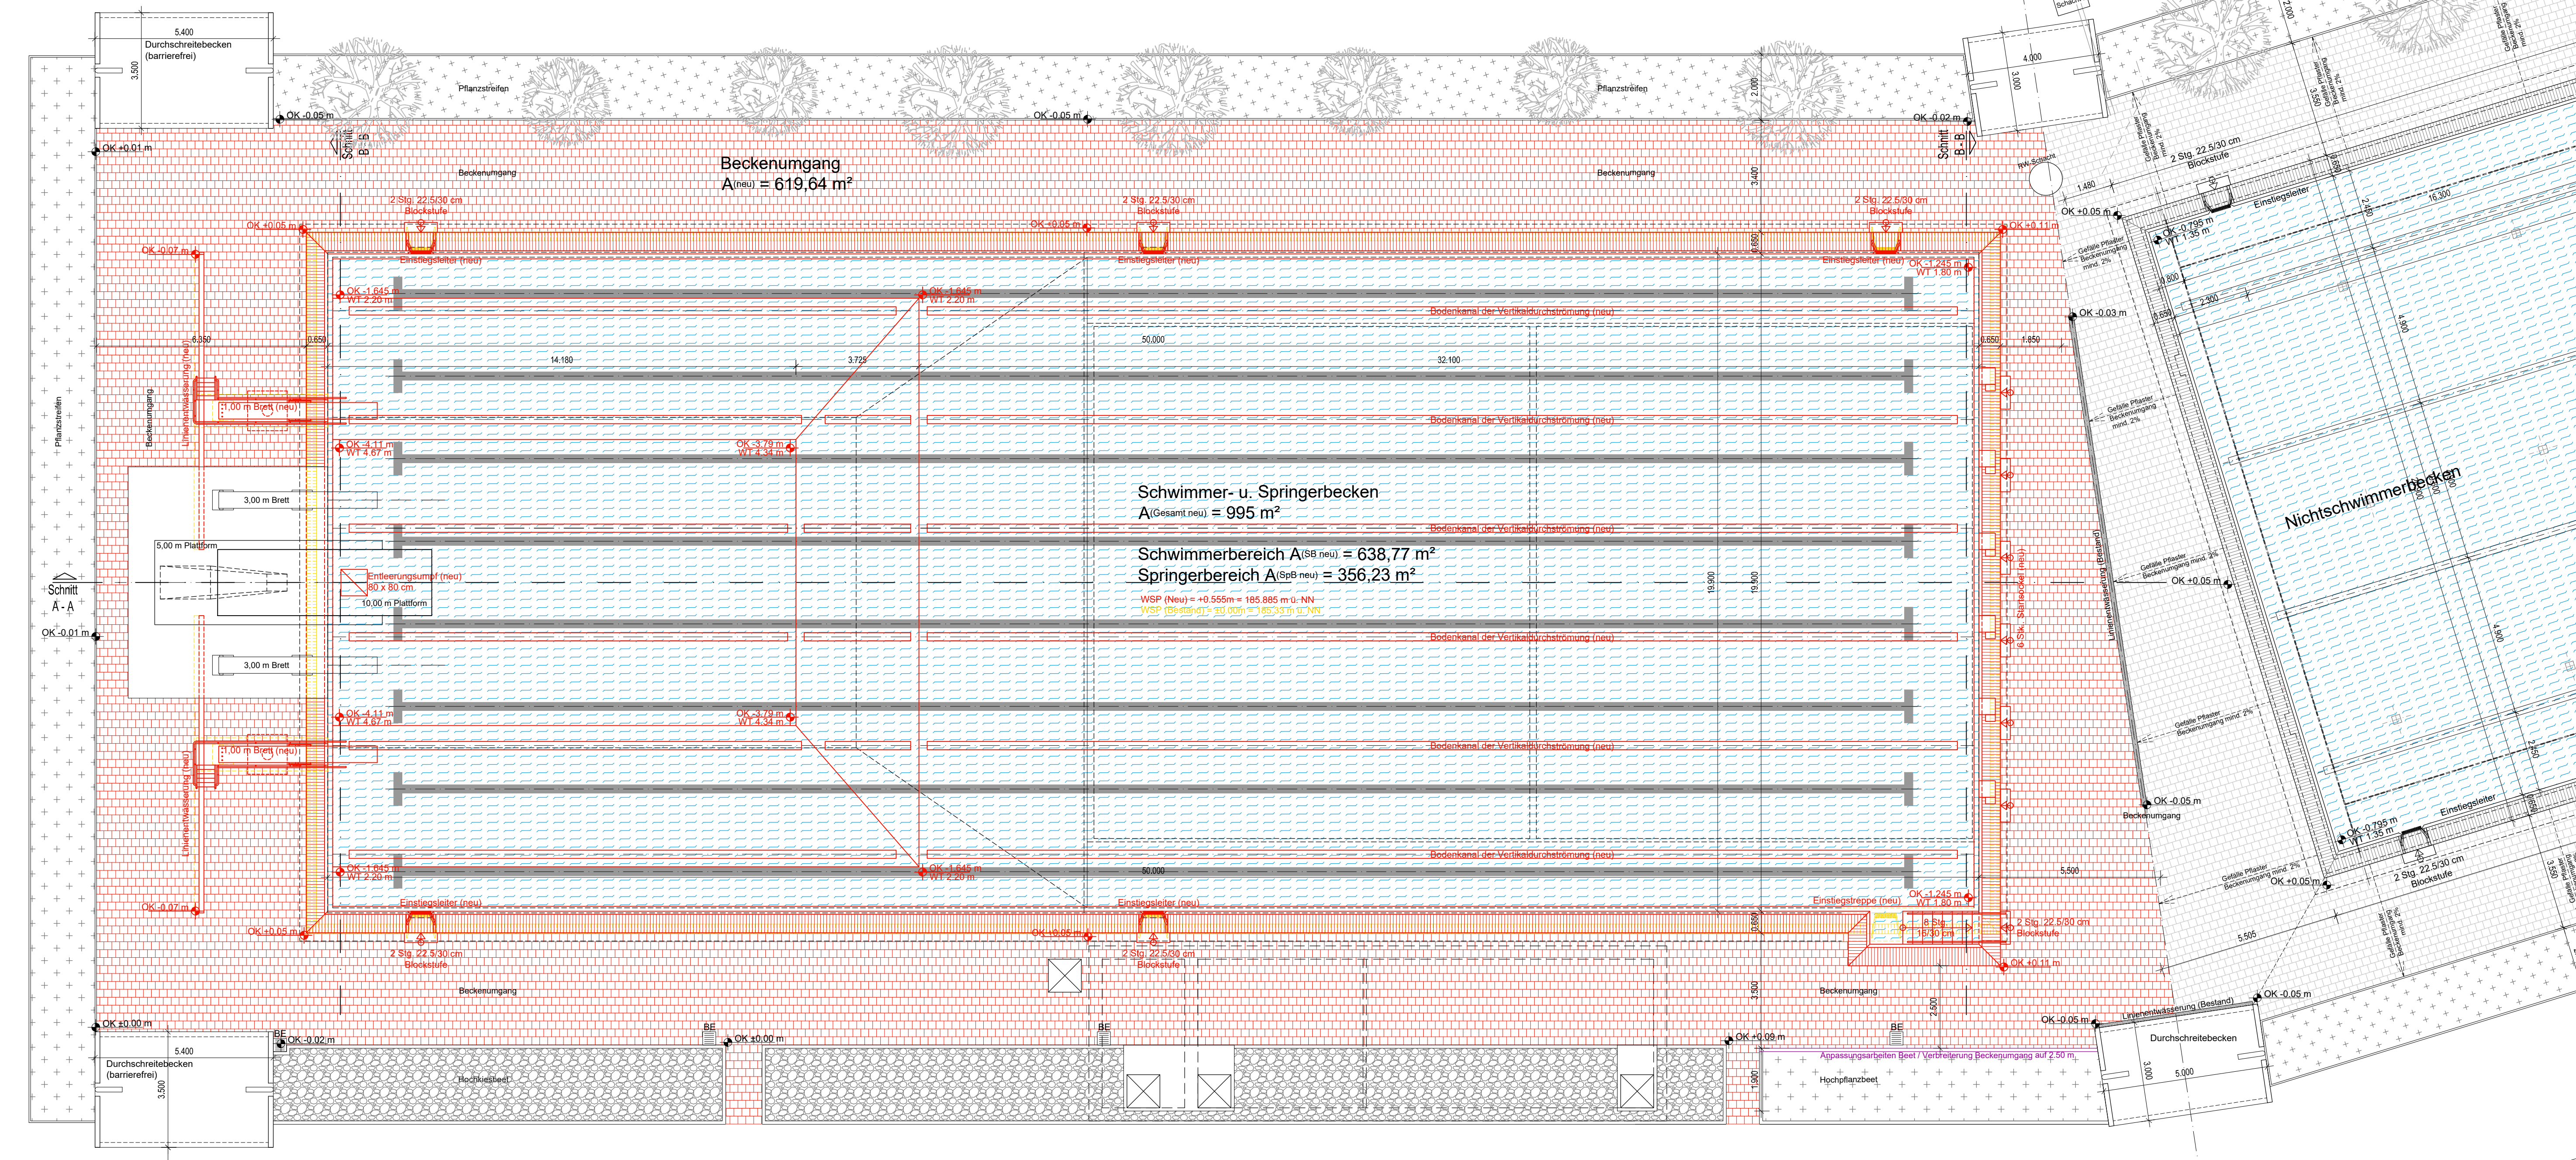

LEGENDE:

ABBRUCH	NEUBAU
DEMONTAGE/ WIEDERAUFBAU	PFLASTERFLÄCHEN (Neubau)
STAHLBETON (Abbruch)	STAHLBETON (Neubau)
STAHLBETON (Bestand)	UNBEWEHRTER BETON (Neubau)
UNBEWEHRTER BETON (Bestand)	VERFÜLLUNG (Neubau)
ERDREICH (Bestand)	WASSERFLÄCHEN (Neubau)

Erläuterung Höhenkoten:

OBERKANTE FERRIG (OKF)	Angabe Höhe in Bezug auf ±0.00 → Wasserspiegel (alt) = 185.33 m ü. NN
OBERKANTE RICH (OKR)	

REVISIONEN

Rev.	Ersteller	Inhalt	Datum	Freigabe Planung
A	Ce	Freigabe	12.11.19	Cessa
B	Ce	Freigabe; Treppe Schwimmer ergänzt zur Durchsprache	02.09.20	Cessa
C	Ce	Freigabe; zus. Treppennische Gebäudeselle abgestimmt	08.09.20	Cessa

Planungsgesellschaft Hildesheim mbH

Immengarten 49|31134 Hildesheim| Fon: 05121/1382-0| Fax: 05121/1382-30| Mail: info@pgmhmbh.de

2. Bauabschnitt Sanierung Freibad Mondseeinsel Kitzingen			
OBJEKT	Freibad Mondseeinsel Kitzingen		
BAUHERR	Stadtbetriebe Kitzingen GmbH		
PLAN / M	Schwimmer- u. Springerbecken Grundriss; Schnitt; Detail Beckenkopf	1:100/20/10	
NUMMER	KT2-A2-100 C	DATUM	07.11.19
GEZ.	Ce KT2-A2-001.dwg	FORMAT	A1+
WEITERGABE SOWIE Vervielfältigung DIESER UNTERLAGE, VERWERTUNG UND MITTEILUNG IHRES INHALTES IST NICHT GESTATTET, SOWEIT NICHT AUSDRÜCKLICH ZUGESTANDEN. ZUWIDERHANDLUNGEN VERPFÜCHTEN ZU SCHADENSERSATZ.			