


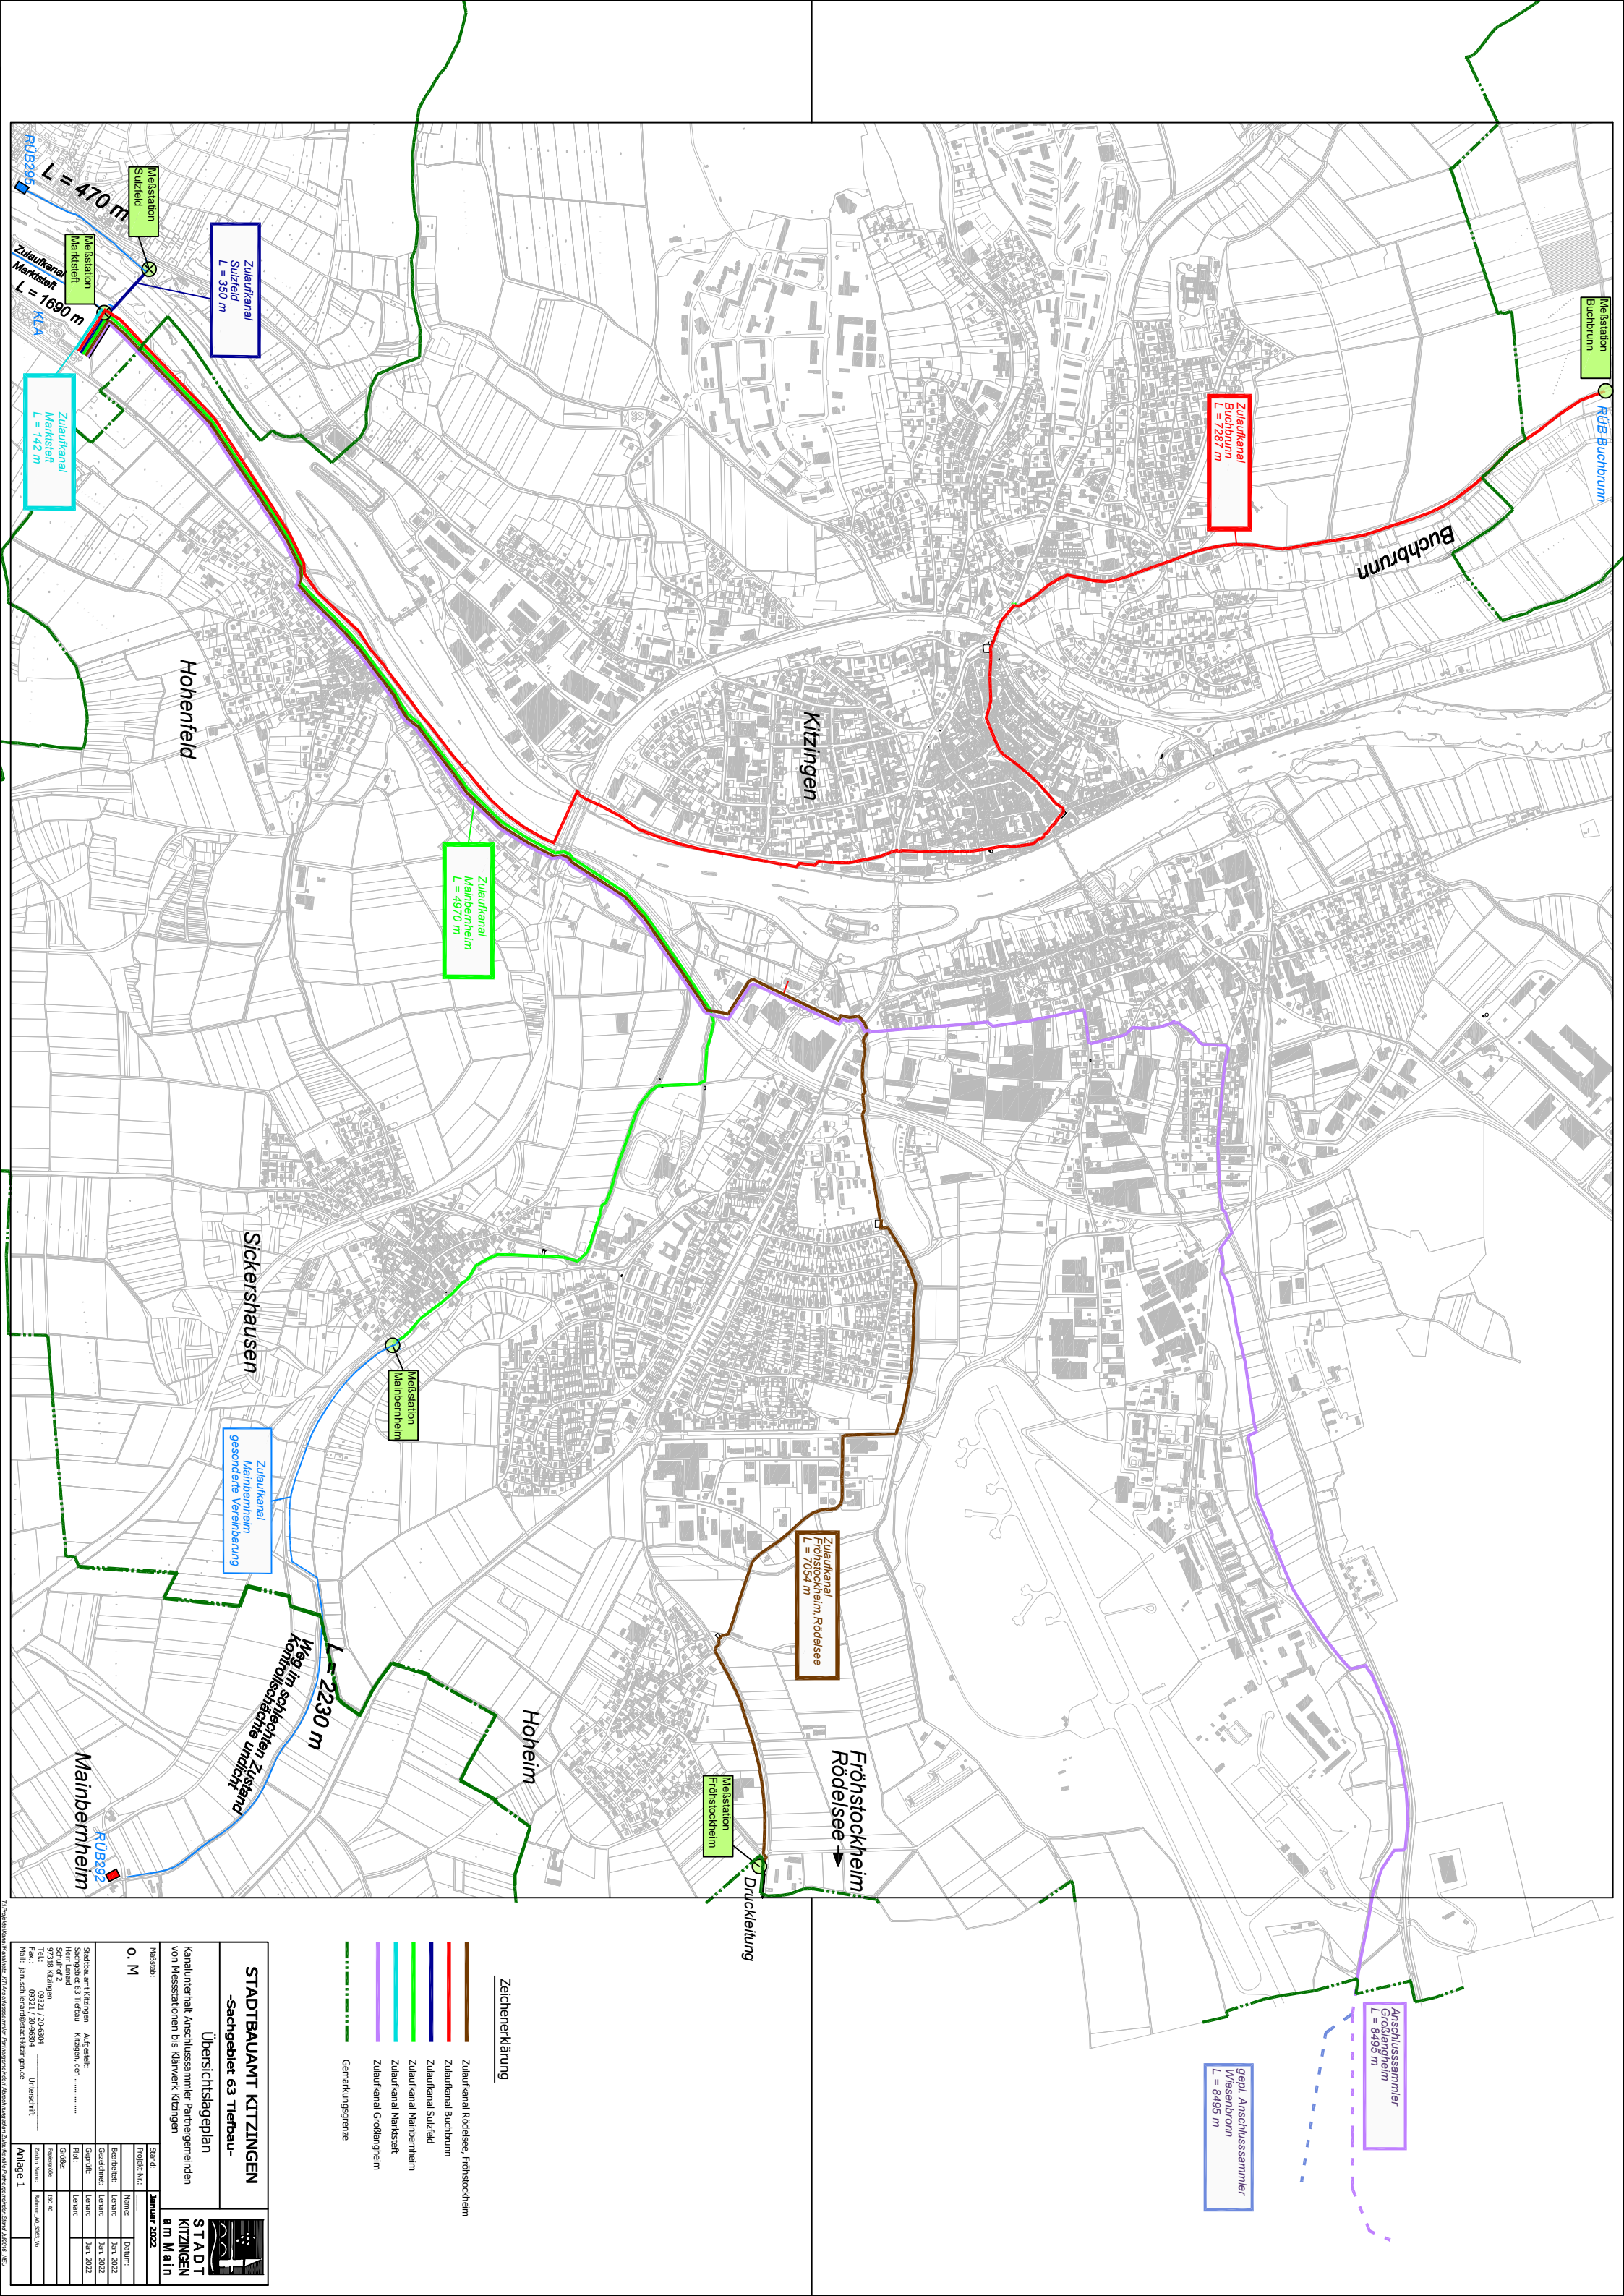

gepl. Anschlussmiller
Wiesentrom
L = 8495 m

Anschlussmiller
Großlangheim
L = 8495 m

Zulaufkanal
Buchbrunn
L = 1287 m

Zulaufkanal
Fröhstockheim, Rodelsee
L = 7054 m

Zulaufkanal
Mainbernheim
L = 4970 m

Zulaufkanal
Sulzfeld
L = 350 m

Zulaufkanal
Marktsee
L = 142 m

Zeichenerklärung

- Zulaufkanal Rodelsee, Fröhstockheim
- Zulaufkanal Buchbrunn
- Zulaufkanal Sulzfeld
- Zulaufkanal Mainbernheim
- Zulaufkanal Marktsee
- Zulaufkanal Großlangheim
- Gemarkungsgrenze

STADTBAUAMT KITZINGEN

-Sachgebiet 63 Tiefbau-

Übersichtsplan

Kanalunterhalt Anschlussmiller Partnergemeinden
von Messstationen bis Klärwerk Kitzingen

Maßstab:		Januar 2023	
O. M	Projekt-Nr.:	Name:	Datum:
	Beauftragte:	Vertrag:	Jan. 2022
	Geschichte:	Vertrag:	Jan. 2022
	Grafik:	Vertrag:	Jan. 2022
	Grafik:	Vertrag:	Jan. 2022
Herr Lenz		Herr Lenz	
Sachgebiet 63 Tiefbau		Sachgebiet 63 Tiefbau	
Tel.: 09321 / 20-6304		Fax.: 09321 / 20-9694	
E-Mail: janssen.klopp@stadtkit.de		Internet: www.stadtkit.de	
Anlage 1		Anlage 1	