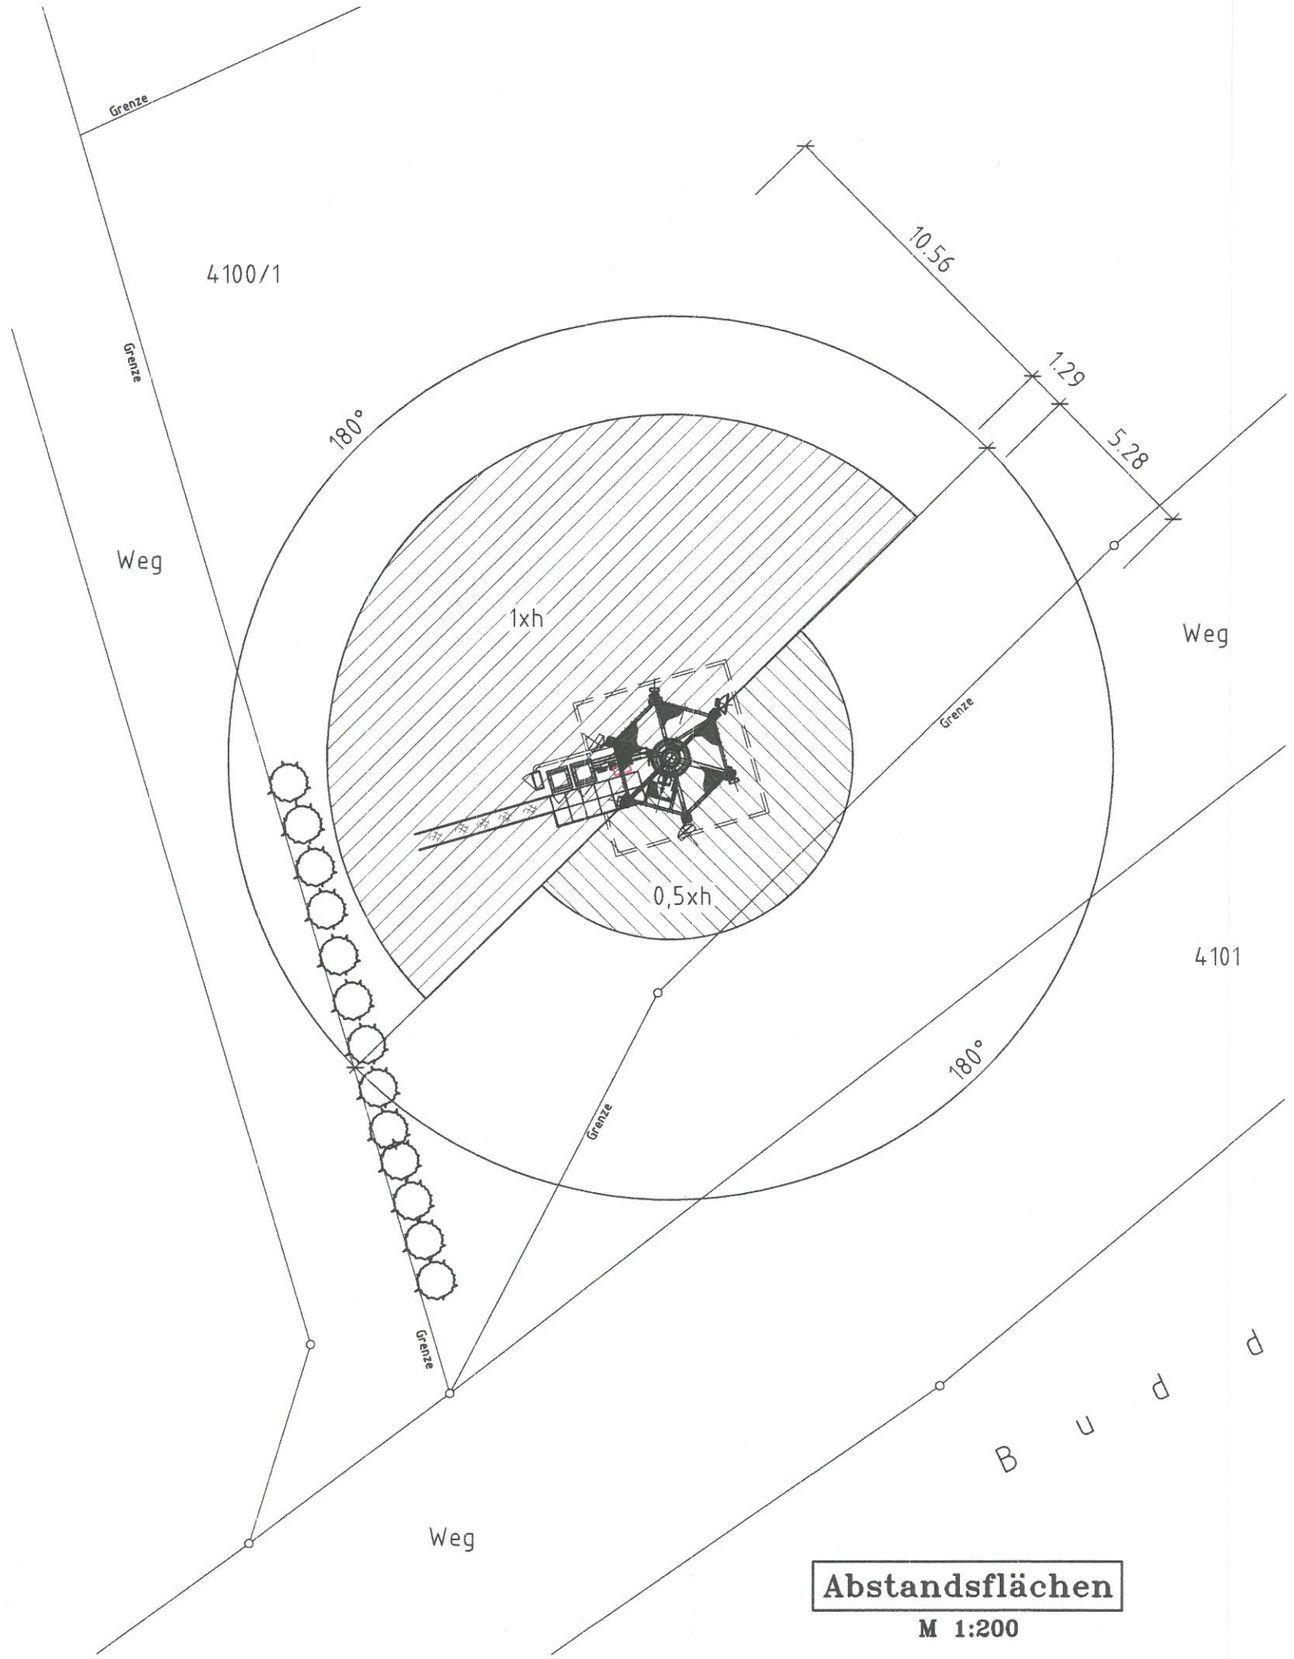

Abstandsflächen
M 1:200

Berechnung der Abstandsflächen:

In Anlehnung an Urteil Az. RN 6 K 12.1551 des VG Regensburg vom 29.01.2013:

Höhe der baulichen Anlage bis Durchmesser 1,10m
h=10.56m

nach Art. 6 Abs. 5 BayBO:

1 x h = 10.56m

Art. 6 Abs. 6 BayBO (in Anlehnung an Kommentar Simon/Busse)

0,5 x h = 5.28m

Die Abstandsflächen werden kreisförmig um die baulichen Anlage gelegt.
Die beiden unterschiedlichen Tiefen derAbstandsflächen werden nach Simon/Busse in einzelne Sektoren unterteilt und um die bauliche Anlage angeordnet.
Die Summe der einzelnen Sektoren (1xh und 0,5xh) ergeben je 180°, also die Hälfte des Vollkreises.

Abstandsflächen

Eingegangen
16. FEB. 2015
Stadtbauamt

BAYERISCHE ARCHITEKTENKAMMER KÖRPERSCHAFT DES ÖFFENTLICHEN RECHTS
ARCHITEKT BY 184 806

Rechtsverbindliche Unterschriften

i.A.

Bauherr | Entwurfs-/Planverfasser | Eigentümer

Geographische Daten (WGS-84)

Länge (E): 10° 08' 21.12'' | Höhe über NN: 267m
Breite (N): 49° 44' 52.91'' | Windzone: I

Standortadresse
FXB
Hadlweide
97318 Kitzingen

Gemeinde Kitzingen
Gemarkung Kitzingen
Flur
Flurstück 4100/1

Index	Datum	Name	Beschreibung
B	03.12.14	CA&T/To	Abstützring hinzu, Antennenhöhen geändert
A	03.08.12	CA&T/Be	Änderungen lt. VF D2

Bauherr
Vodafone GmbH
Niederlassung Rhein Main
Düsseldorfer Straße 15
65760 Eschborn
Wirjanto Gunawan
Tel.: 069/2169-3762
Fax: 069/2169-3935

Planung
Callidus A&T GmbH
Ingenieurbüro für Telekommunikation
Wehrstraße 69
61130 Nidderau
Herr Rank
Tel.: 0173/6634862
Fax: -

Standort
A700 FXB 0T2 Kitzingen

MF 35 2005/08

Planungsphase
Entwurfsplanung

Planinhalt
Abstandsflächenplan

Ursprung Vorlage VF-DE J

Gez.	13.02.2015	CA&T/Ha	Maßstab	Format	Zeichnungs-Nr.	Index	Blatt
Gepr.	13.02.2015	CA&T/Ra		A3	A700-FXB -0T2	B	1 von 1

Für diese Zeichnung behält sich Vodafone GmbH alle Rechte vor. Missbräuchliche Verwendung, insbesondere Vervielfältigung und Weitergabe an Dritte ist nicht gestattet. Sie kann zivil- und strafrechtlich geahndet werden.