


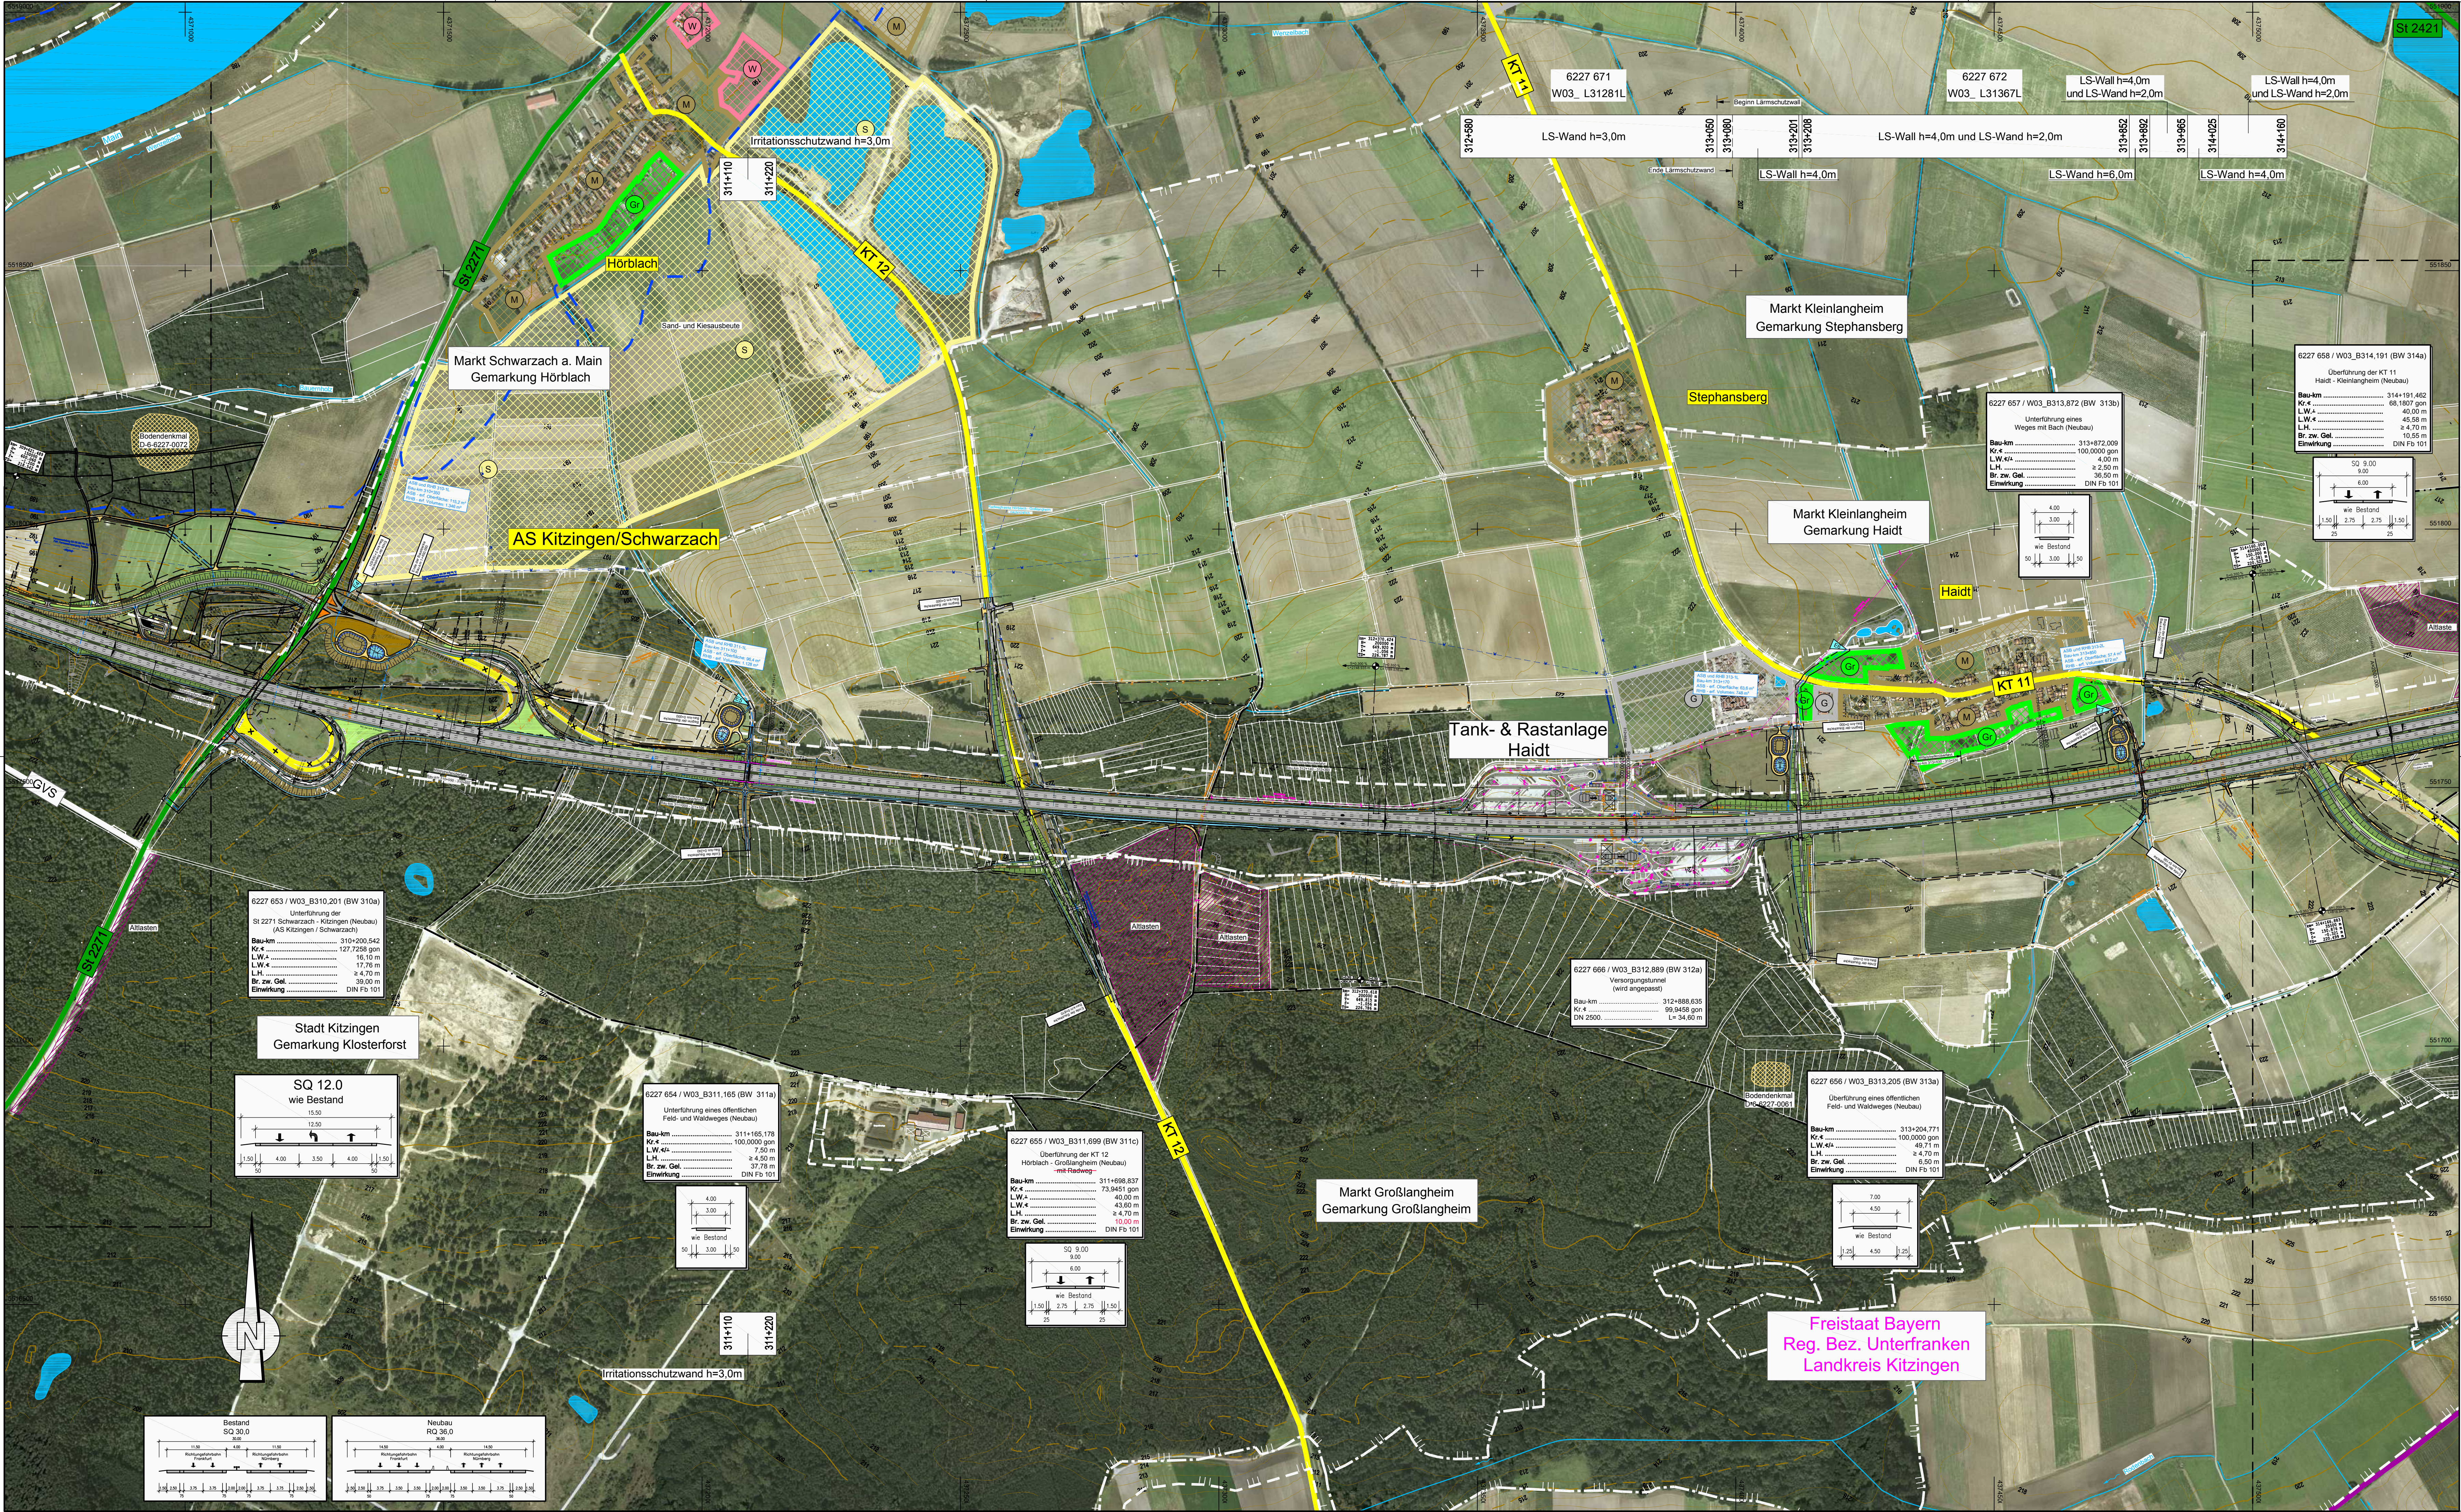

Zeichenerklärung

	Kreisgrenze
	Gemeinde- / Gemarkungsgrenze
	Gemarkungsgrenze
	Grundbesitzgrenze
	Erwerbsgrenze für andere Bausträger
	Grenze dauernd zu belastende Fläche
	Grenze vorübergehend in Anspruch zu nehmende Fläche
	Wasserschutzgebiet
	Wasserschutzgebietgrenze
	Hochwassergrenze
	Vorflut / Graben
	Lärmschutzwand
	Lärmschutzwand Höhe siehe Bemessung
	Lärmschutzwand Höhe siehe Bemessung
	Bodendenkmal
	Altlasten
	Rückbau befestigter Flächen
	Bundesstraße
	Staatsstraße
	Kreisstraße
	Bahnlinie
	FFH-Gebiet
	SPA-Gebiet
	reines und allgemeines Wohngebiet
	Kleinsiedlungsgebiet
	Mischgebiet, Kerngebiet, Dorfgebiet
	Gewerbegebiet, Industriegebiet
	Gemeindeflächen (z.B. Schule, Kindergarten, Altenheim)
	Grünflächen
	Sondergebiet (Freizeitanlagen, Hafen, Motorsport, Erwerbsgartenbau, erneuerbare Energie, Bunt-, Sand- und Kiesausbeute)
	Aussengebiet nach Ortsansicht
	vorhanden
	geplant
	Stromfreileitung
	Stromkabel
	Gasleitung
	Wasserleitung
	Fernmeldekabel
	Fernmeldekabel BAB
	Regenwasserkanal
	Schmutzwasserkanal
	Durchlass
	Lichtwellenleiter
	Steuerkabel

Planänderung vom 07.11.2014 ersetzt Unterlage 3 Blatt 2

Nr.	Art der Änderung	Datum	Name
1	Übertrag Anpassung Planung aus Unterlage 7.1	21.03.14	Köder

Entwurfsbearbeitung:

Hyder Consulting GmbH
Deutschland
Königsplatz 11
90402 Nürnberg
Tel.: (0911) 2 06 30-0
Fax: (0911) 2 06 30-30
www.hyderconsulting.de

Datum	Zeichen
bearbeitet 07.02.2014	Kö
gezeichnet 07.02.2014	Sta
geprüft 07.02.2014	
Nürnberg, den	

Freistaat Bayern
Autobahndirektion Nordbayern
Flächenstraße 55, 90402 Nürnberg
TEL 0911 4821-0, FAX 0911 4821-456, E-MAIL: poststelle@dnbn.bayern.de

Planfeststellung	bearbeitet Gz:	Datum	Zeichen
BAB A3 Frankfurt - Nürnberg	gezeichnet Gz:	07.02.2014	Kö
östlich Mainbrücke Dettelbach - westlich AS Wiesentheid	geprüft Gz:	07.02.2014	Sta
Übersichtslageplan			
Bau-km 309+690 bis Bau-km 314+500			
Maßstab 1 : 5.000			

Aufgestellt:
Nürnberg, den 26.07.2011 / 07.11.2014
Autobahndirektion Nordbayern

Projekt: D0000291

Datum: 03. 2 Übersichtsplan Blatt 2/2

Dienstag, 1. November 2011, 14:00 Uhr
Unterlagenplan, der ohne vorherige Genehmigung des Erbauers nicht
genutzt werden, als für das, das auf dem Oberbodenplan auszuweisen ist.