


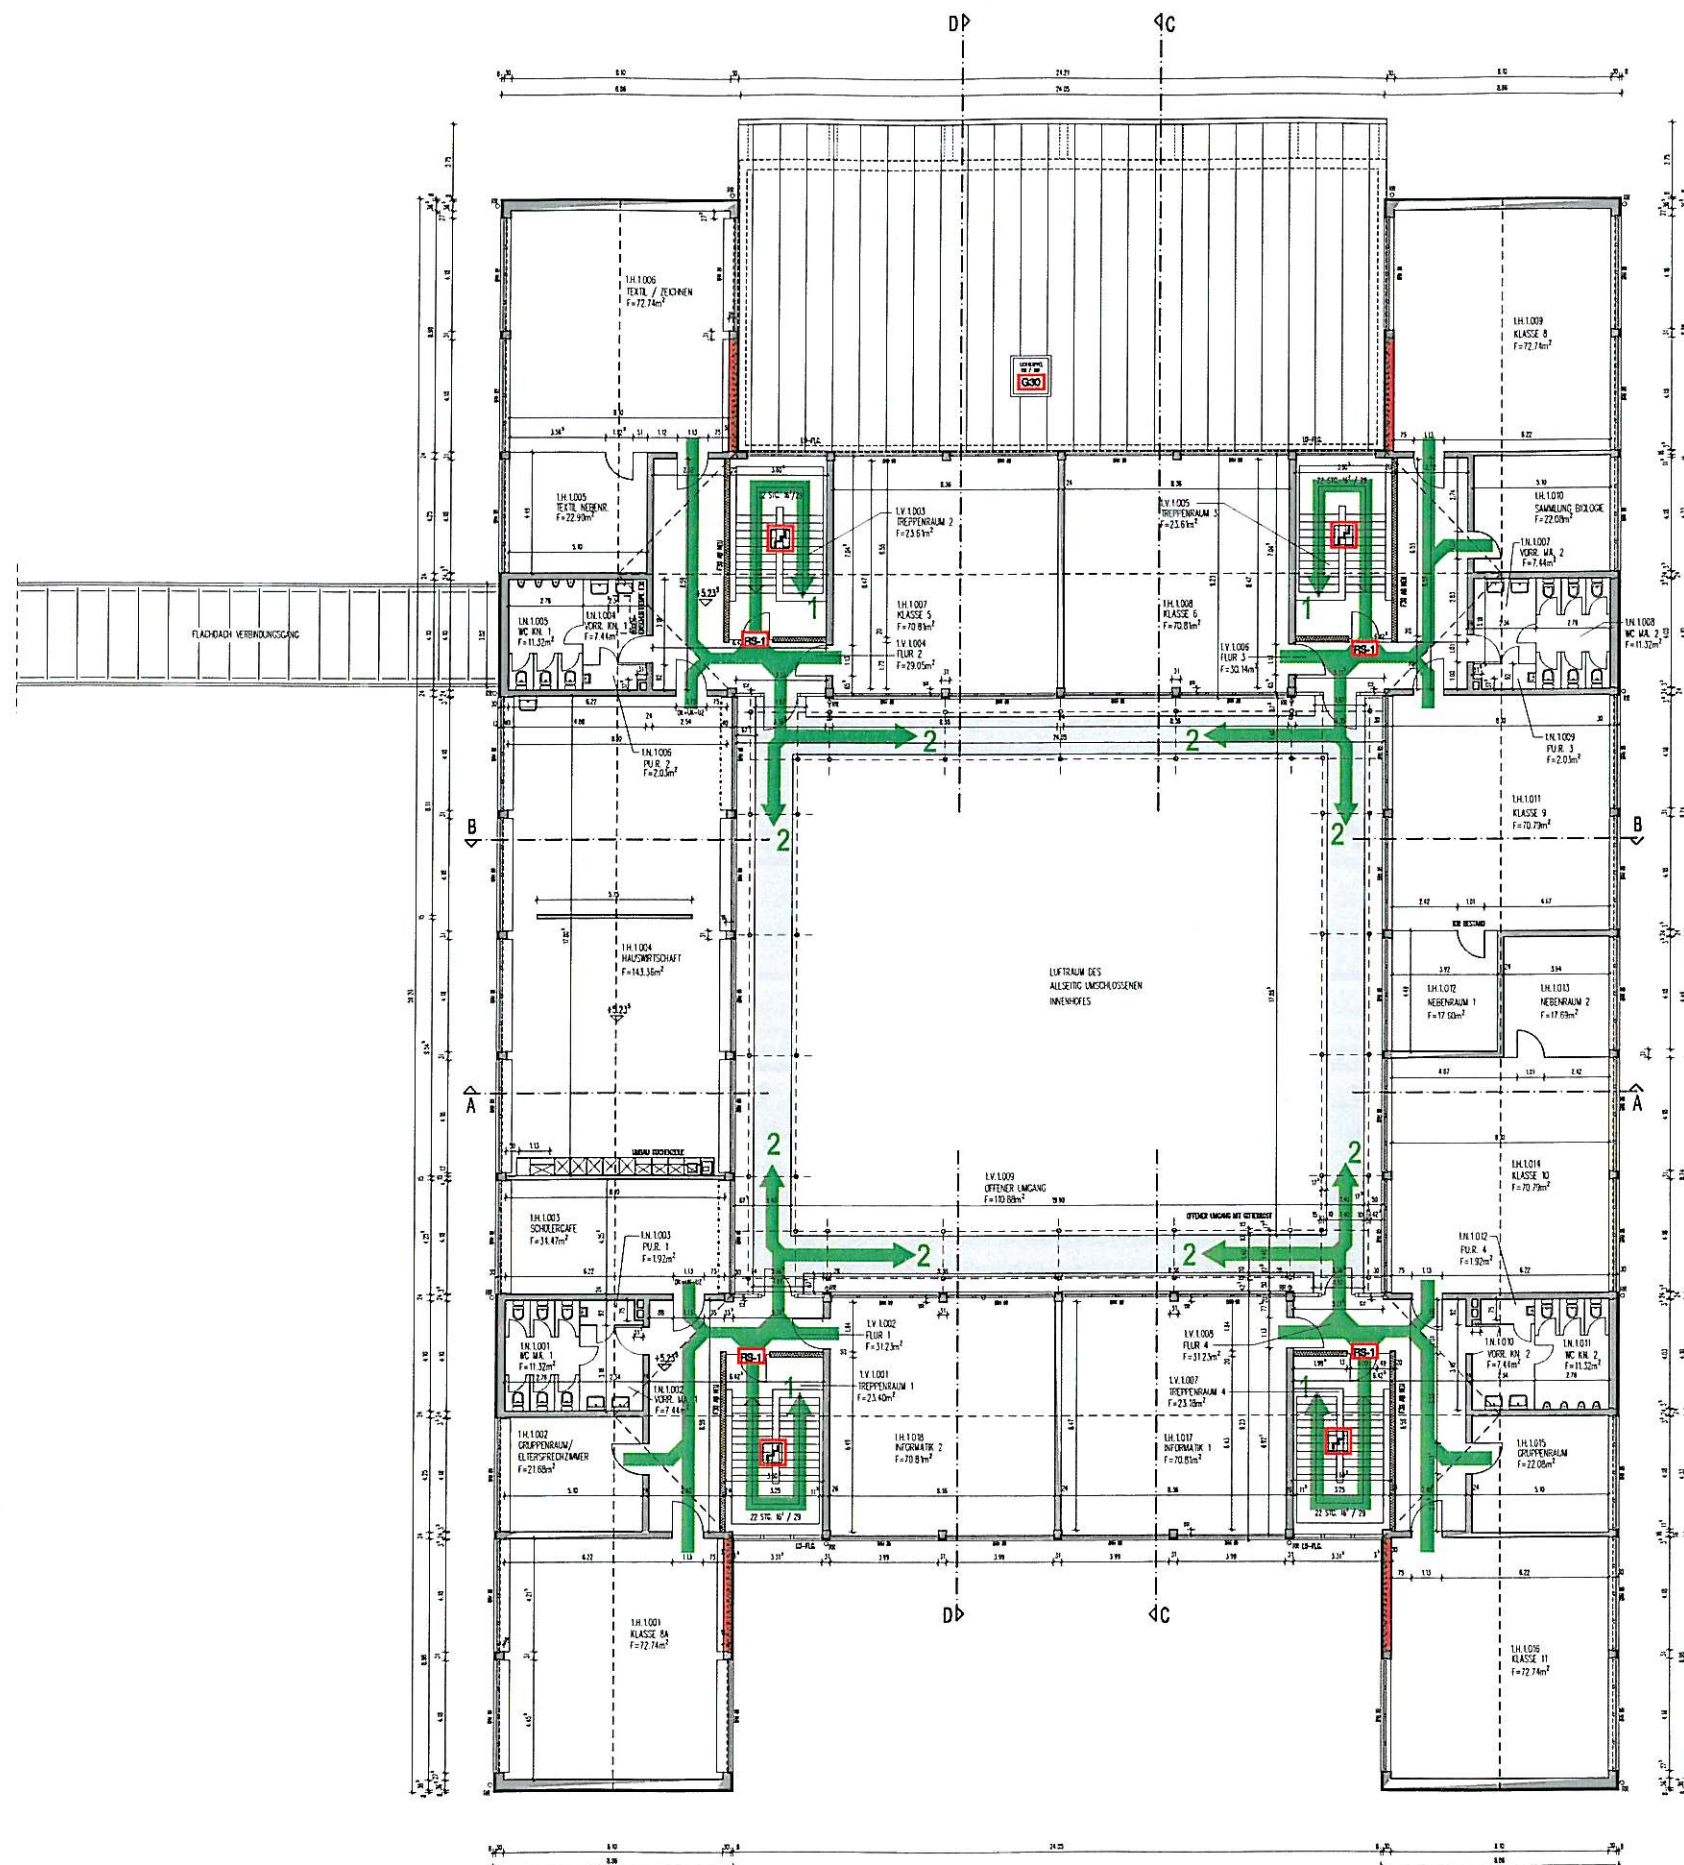

GRUNDRISS OG

EINGABEPLANUNG HAUPTSCHULE KITZINGEN SIEDLUNG ENERGETISCHE SANIERUNG UND UMSETZUNG BRANDSCHUTZKONZEPT 97318 KITZINGEN, DANZIGER STR. 1 FL.NR.: 5808

BAUHERR
STADT KITZINGEN
IN 97318 KITZINGEN, KAISERSTR. 13-15

GRUNDRISS OG M 1:100

BAUHERR	STADT KITZINGEN, FLUR-NR. 5808

STADT	STADT KITZINGEN, FLUR 772, FLUR 807/1

ARCHITEKT

**ARCHITEKTURBÜRO
STÜRZENHOFHECKER**
DIPLO.-ING. (FH) ARCHITEKTEN
97318 KITZINGEN
FALKENSTRASSE 14
TEL. 09361/5731-0
FAX 09361/5731-10
E-MAIL: AB.ST-PC@ARCH-STURZENHOFHECKER.DE

07/2010 BLATT NR. 203