


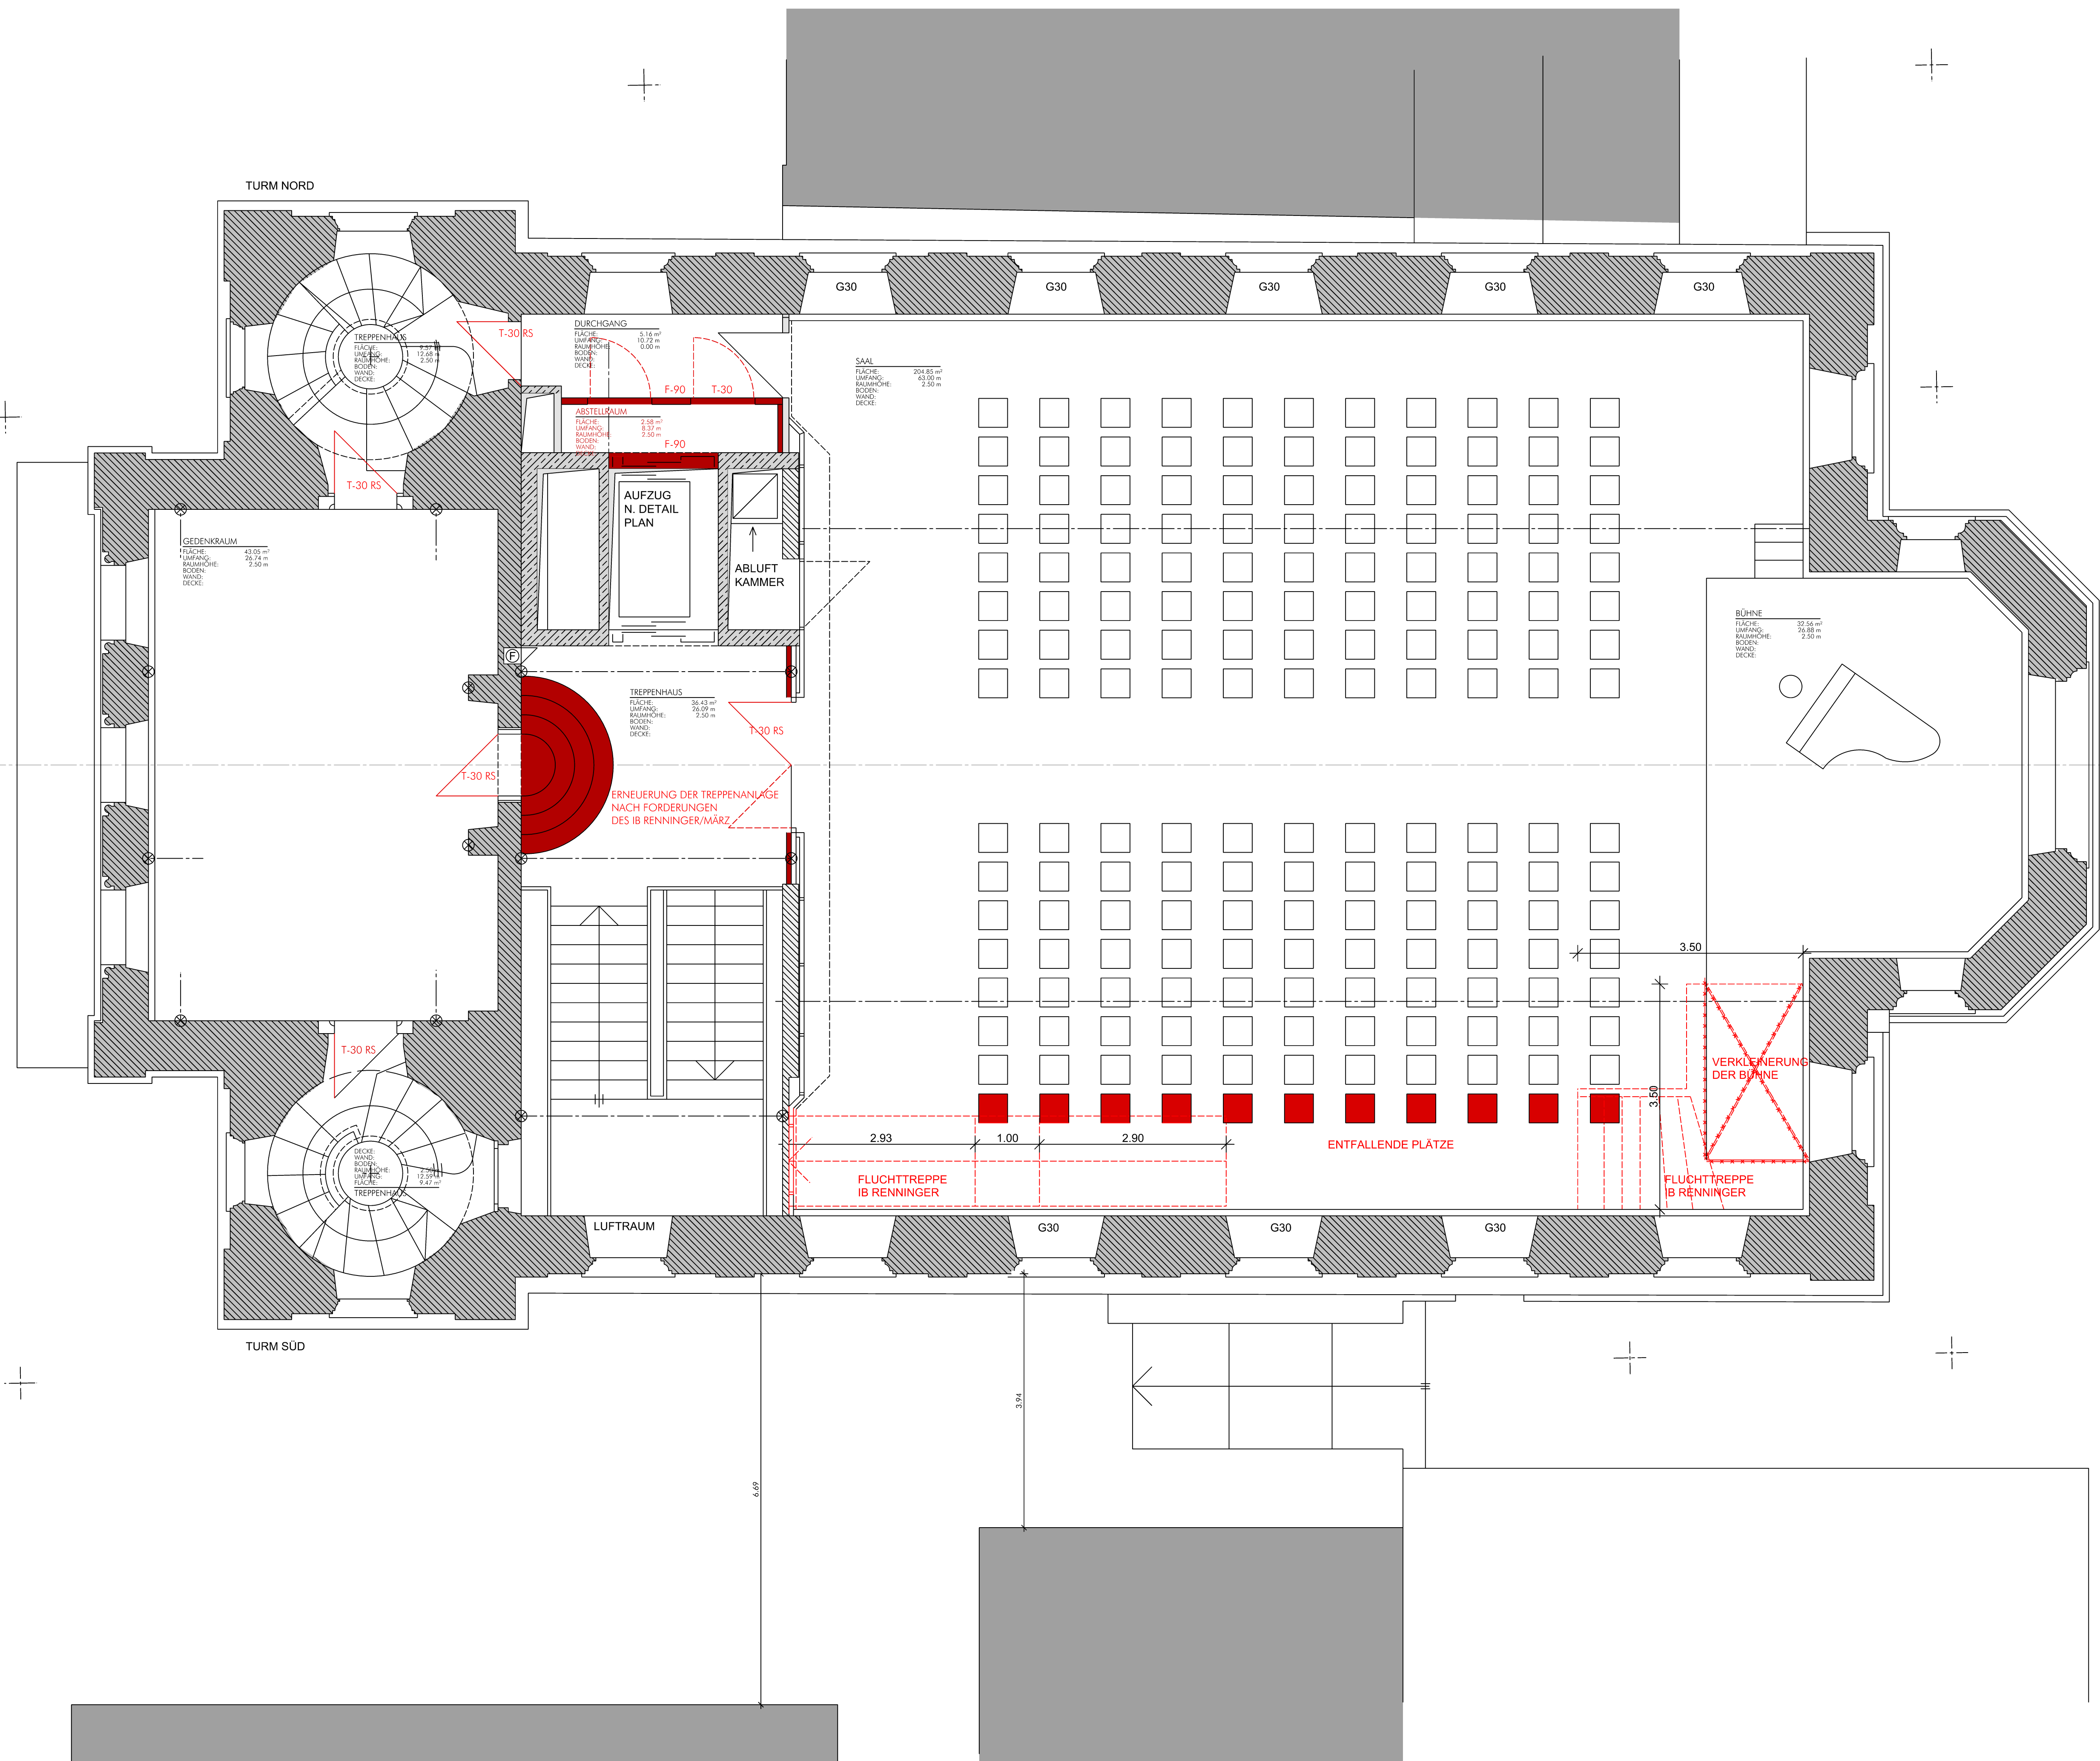

LEGENDE

	Bestand vor der Sanierung 1990		Mauerwerk nach der Sanierung 1993
	Stahlbeton nach der Sanierung 1993		NEUE BAUTEILE 2015

EHEM. SYNAGOGE KITZINGEN

UMSETZUNG VON BRANDSCHUTZMASSNAHMEN

GESCHOSS / EBENE: OBERGESCHOSS	BAUTEIL:	PLAN / DETAIL: VORENTWURF	PL-IND VE3	
GRUNDRISS OBERGESCHOSS				
BAUHERR: Stadt Kitzingen Kaiserstraße 13/15 97318 Kitzingen	ENTWURFSVERFASSER: CRELLMANN ARCHITEKTEN BDA 97070 WÜRZBURG TEL: 0931-321930		KRIEBEL DIPLOMINGENIEURE KAISERSTRASSE 33 FAX: 0931-54862	
GEZ:	EK-RE	PROJEKT-NR.: NN	PLAN-NR.: NN	CAD-FR.: NN
DATUM: 29.04.2015 STAND: AKTUAL DAT				BLATT: 1/1 M 1:50