


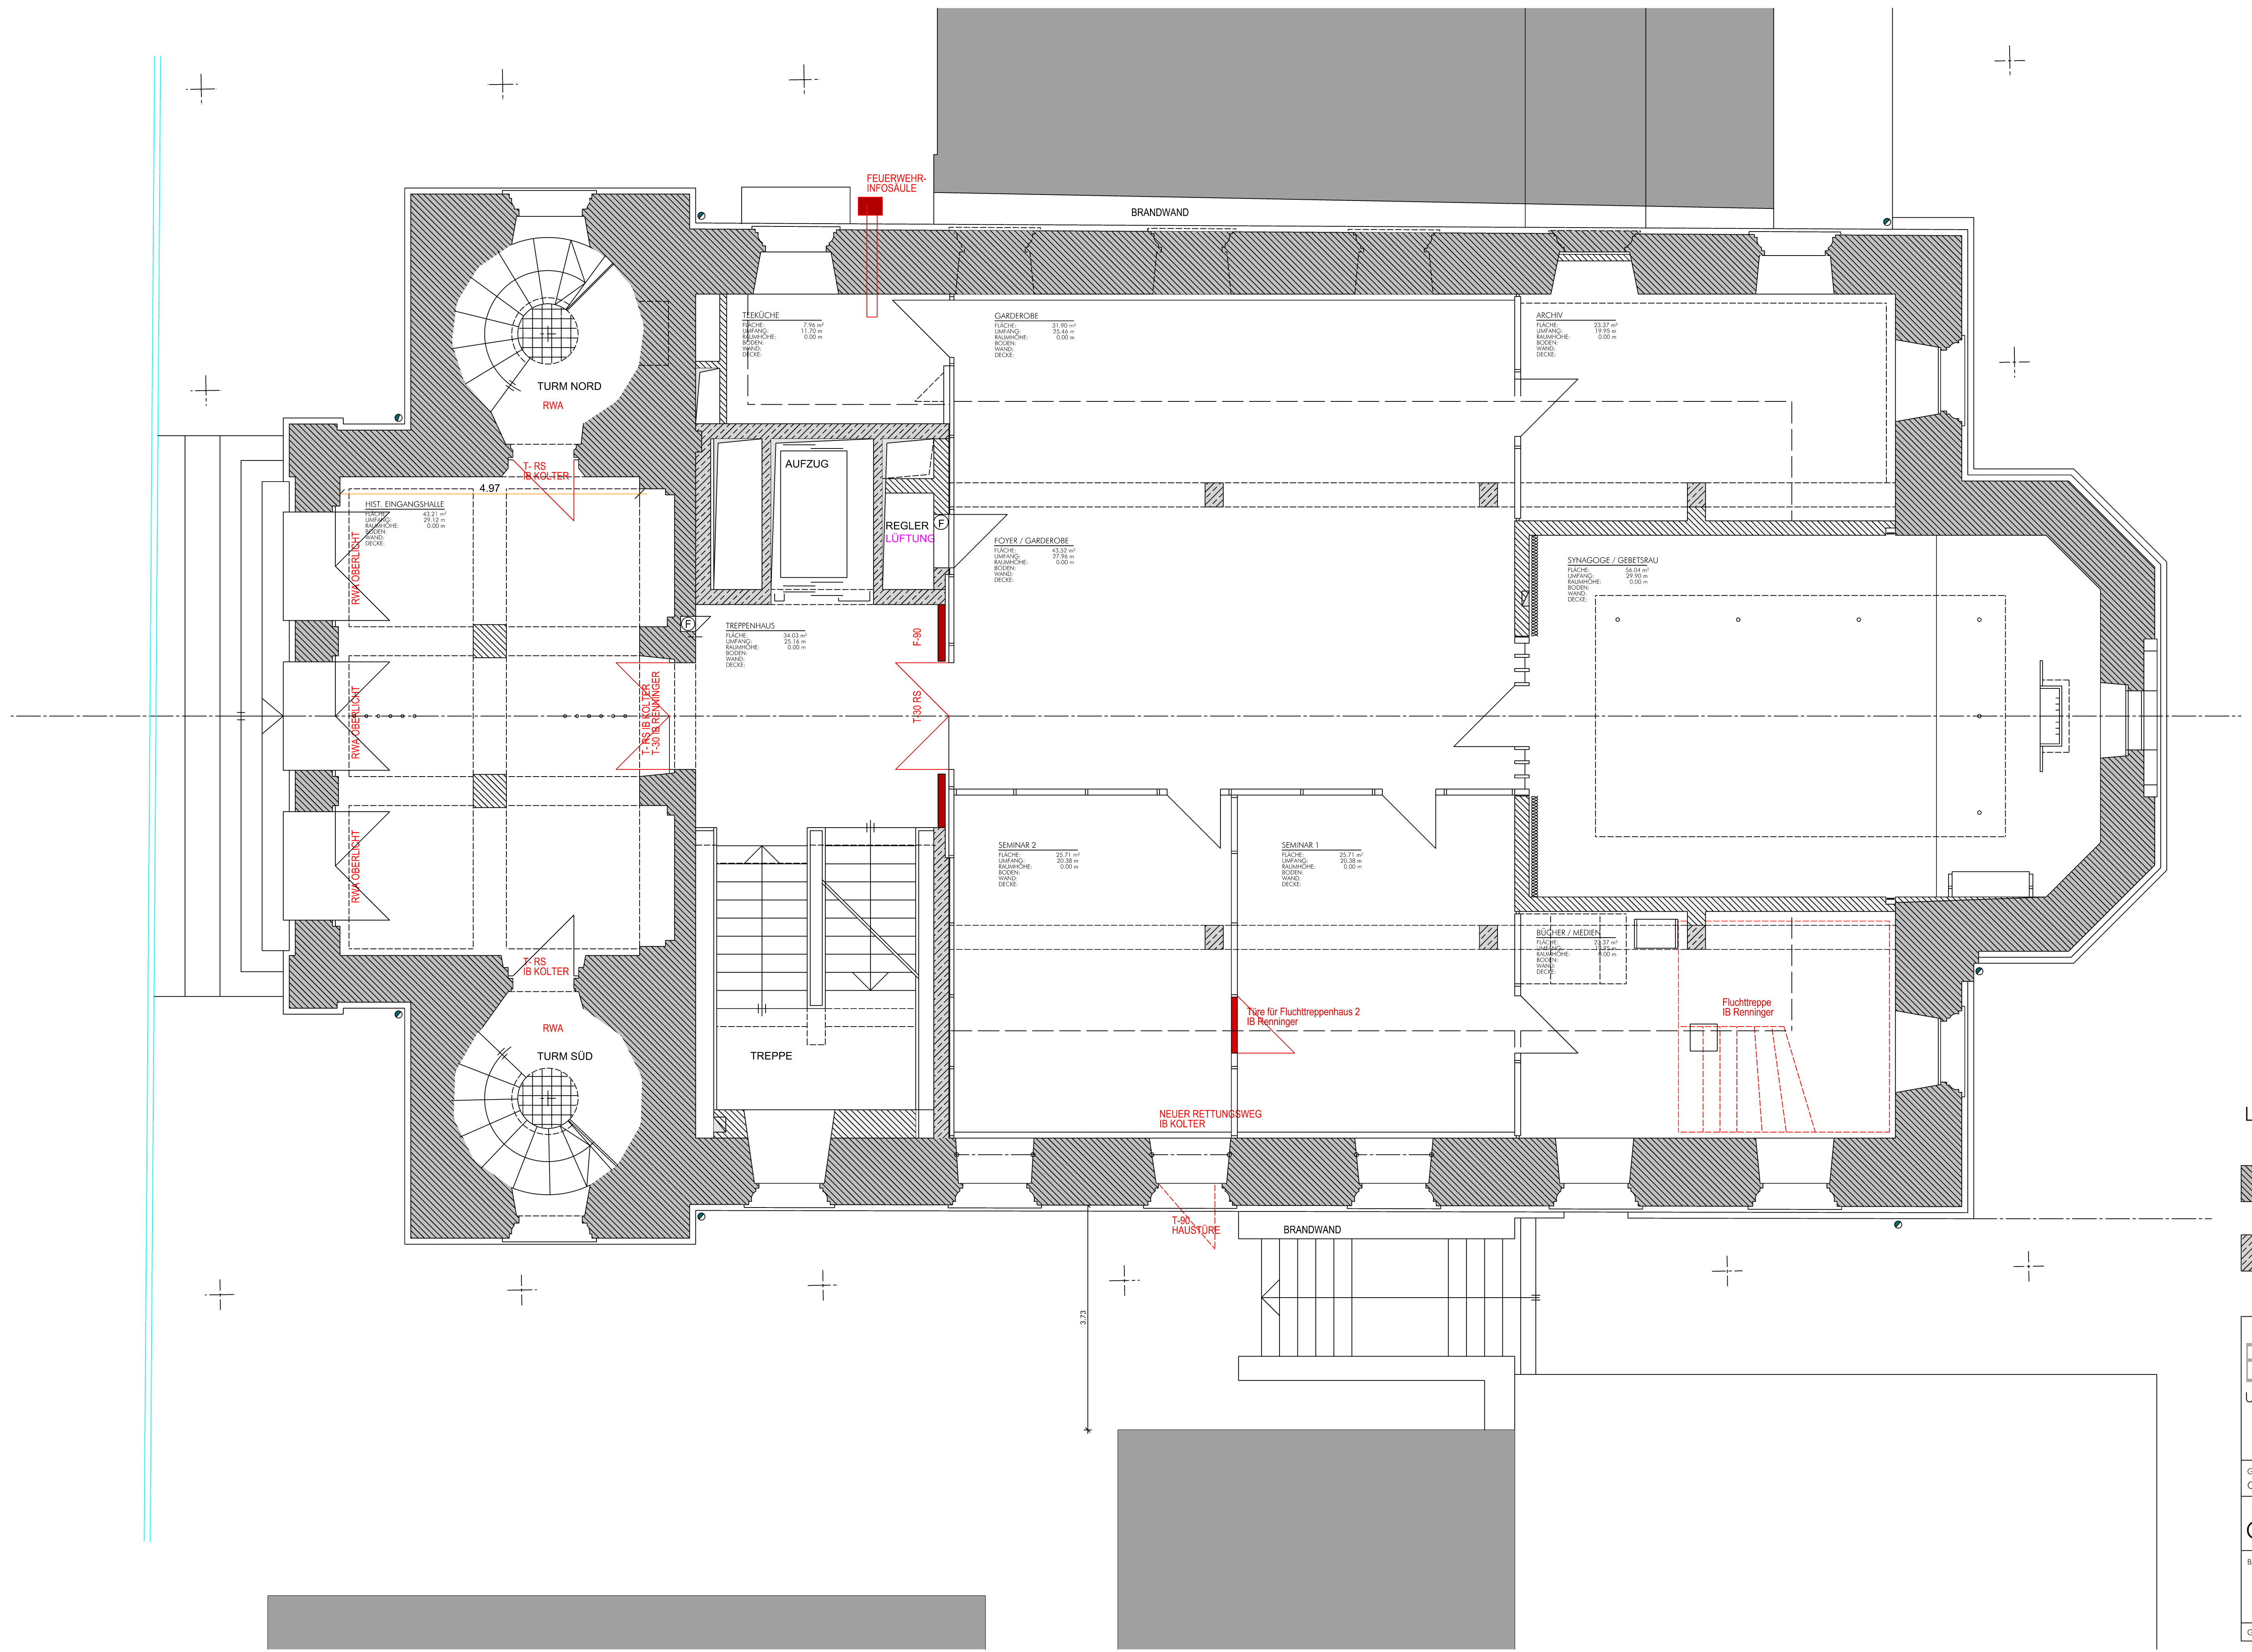

LEGENDE

- Bestand vor der Sanierung 1990
- Mauerwerk nach der Sanierung 1993
- Stahlbeton nach der Sanierung 1993
- NEUE BAUTEILE 2015

EHEM. SYNAGOGE KITZINGEN
UMSETZUNG VON BRANDSCHUTZMASSNAHMEN

GESCHOSS / EBENE: OBERGESCHOSS	BAUTEIL:	PLAN / DETAIL: VORENTWURF	PL-IND VE2	
GRUNDRISS ERDGESCHOSS				
BAUHERR: Stadt Kitzingen Kaiserstraße 13/15 97318 Kitzingen	ENTWURFSVERFASSER: CRELLMANN ARCHITEKTEN BDA 97070 WÜRZBURG TEL: 0931-321930		KRIEBEL DIPLOMINGENIEURE KAISERSTRASSE 33 FAK: 0931-54862	
GEZ:	EK-RE	PROJEKT-NR.: NN	PLAN-NR.: NN	CAD-FR: NN
DATUM: 29.04.2015 STAND: AKTUAL DAT				BLATT: 1/1 M 1:50