


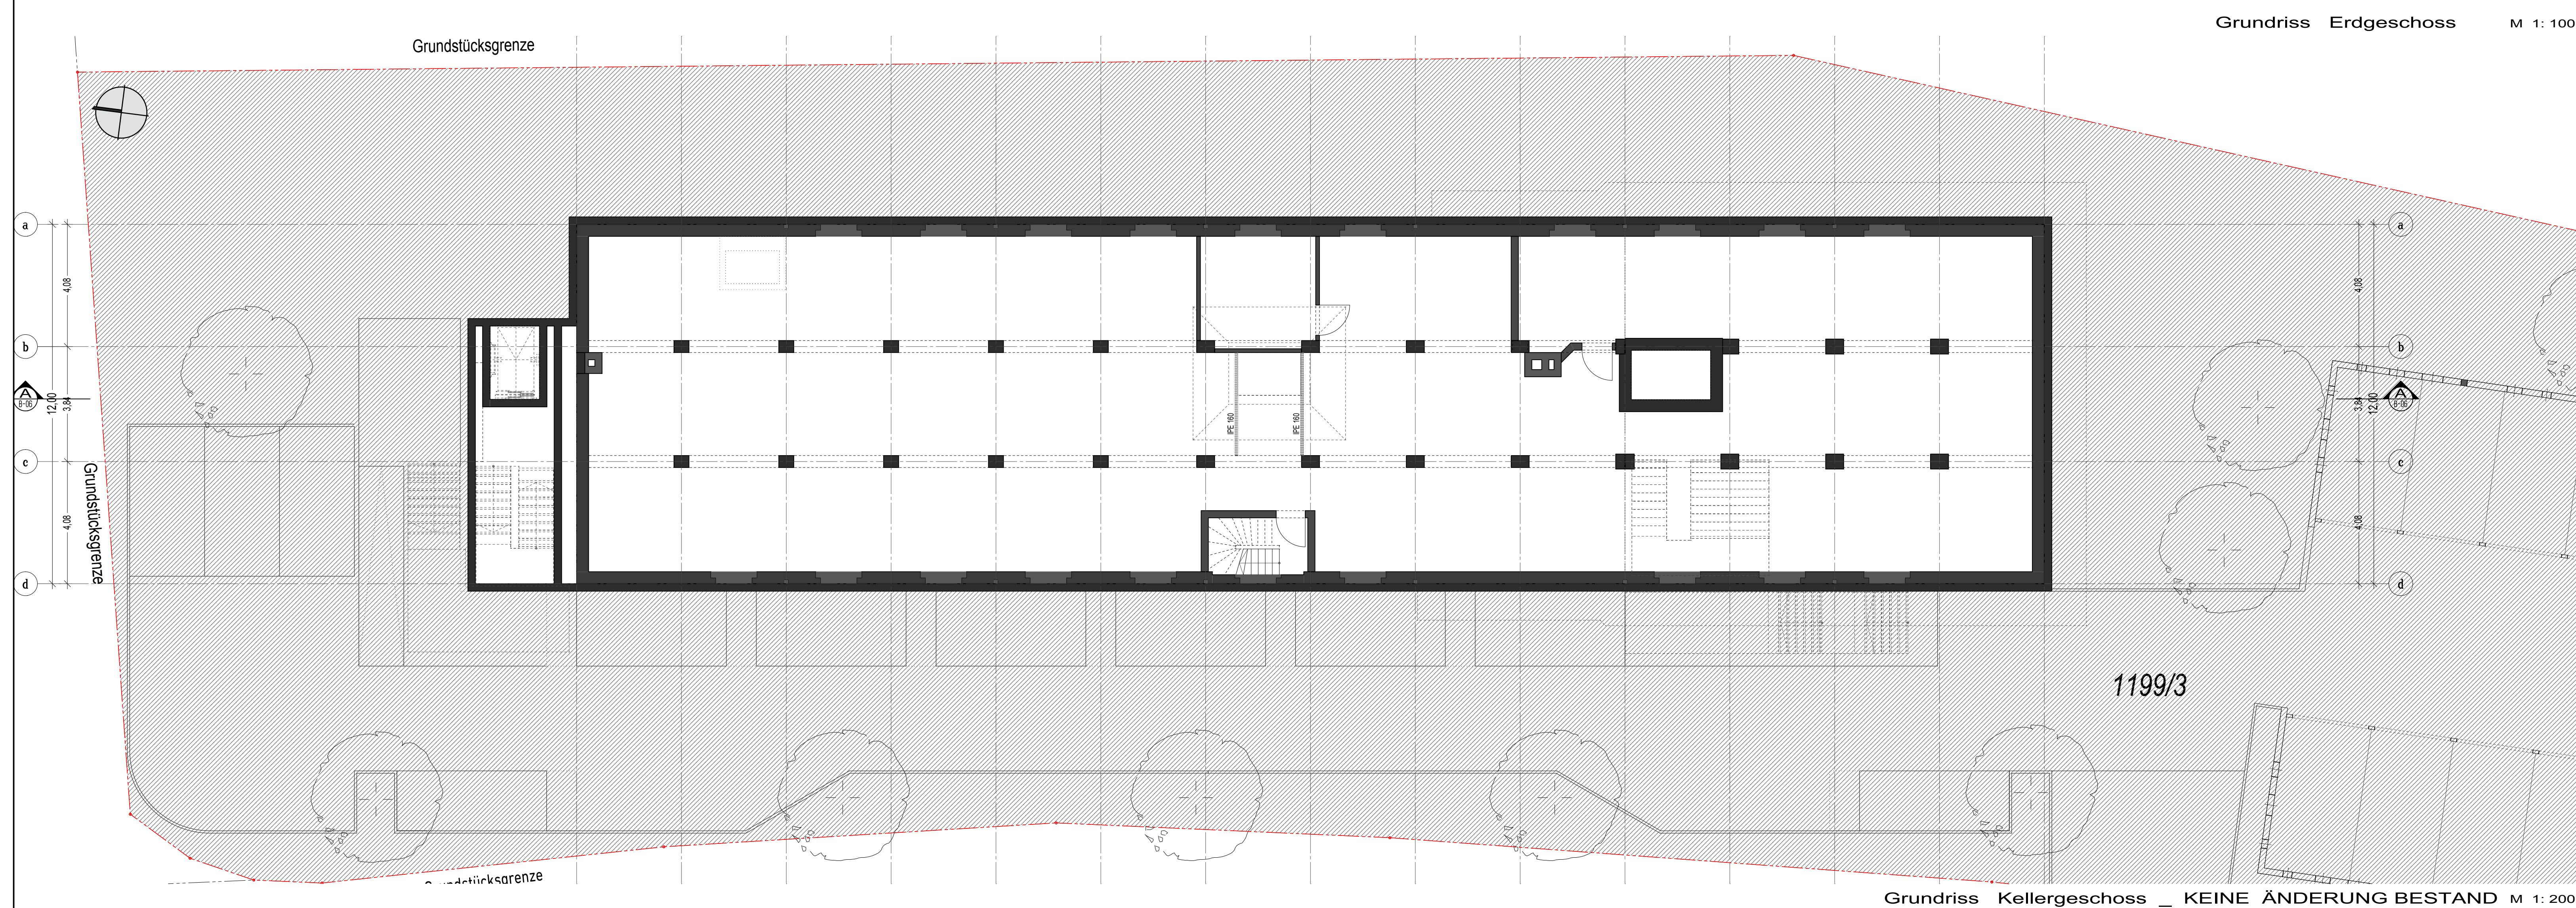

Fl.St.Nr.	Nachbarn	Unterschrift
XXXXX	XXX XXX XXX	
XXXXX	XXX XXX XXX	
XXXXX	XXX XXX XXX	
XXXXX	XXX XXX XXX	
XXXXX	XXX XXX XXX	

Architectural site plan showing a building footprint, parking spaces, and surrounding streets (Glauberstraße, Sanderstraße). A north arrow is present.

oechsner architekten ingenieure

40.00 OK.F.B. = 484.57 m² NN = OK.F.B. Bestand (EG)

Projekt	Umbau Lagerhalle in Wohngebäude Glauber Str. 3 u. 7 97316 Kitzingen, Fl.St.Nr. 1199/3		
Bauherr	Rosentritt Wohnbau GmbH Sanderstraße 35 97070 Würzburg		
Planinhalt	Grundrisse ERDGESCHOSS / KELLERGESCHOSS		

BAUEINGABE

Gezeichnet	JLI	Freigabe	XXXX.2015	Projektnr.	15-21-000
Geprüft		Datum	28.10.2015	Maßstab	1: 100

	Oechsner Architekten Ingenieure / Leistenstrasse 19 / 97082 Würzburg Tel +49(0)931 797100 / Fax +49(0)931 7971050 / info@oeai.de / www.oeai.de	
	Plan B-02	Tektur A