




Grundriss 2. Obergeschoss M 1: 100

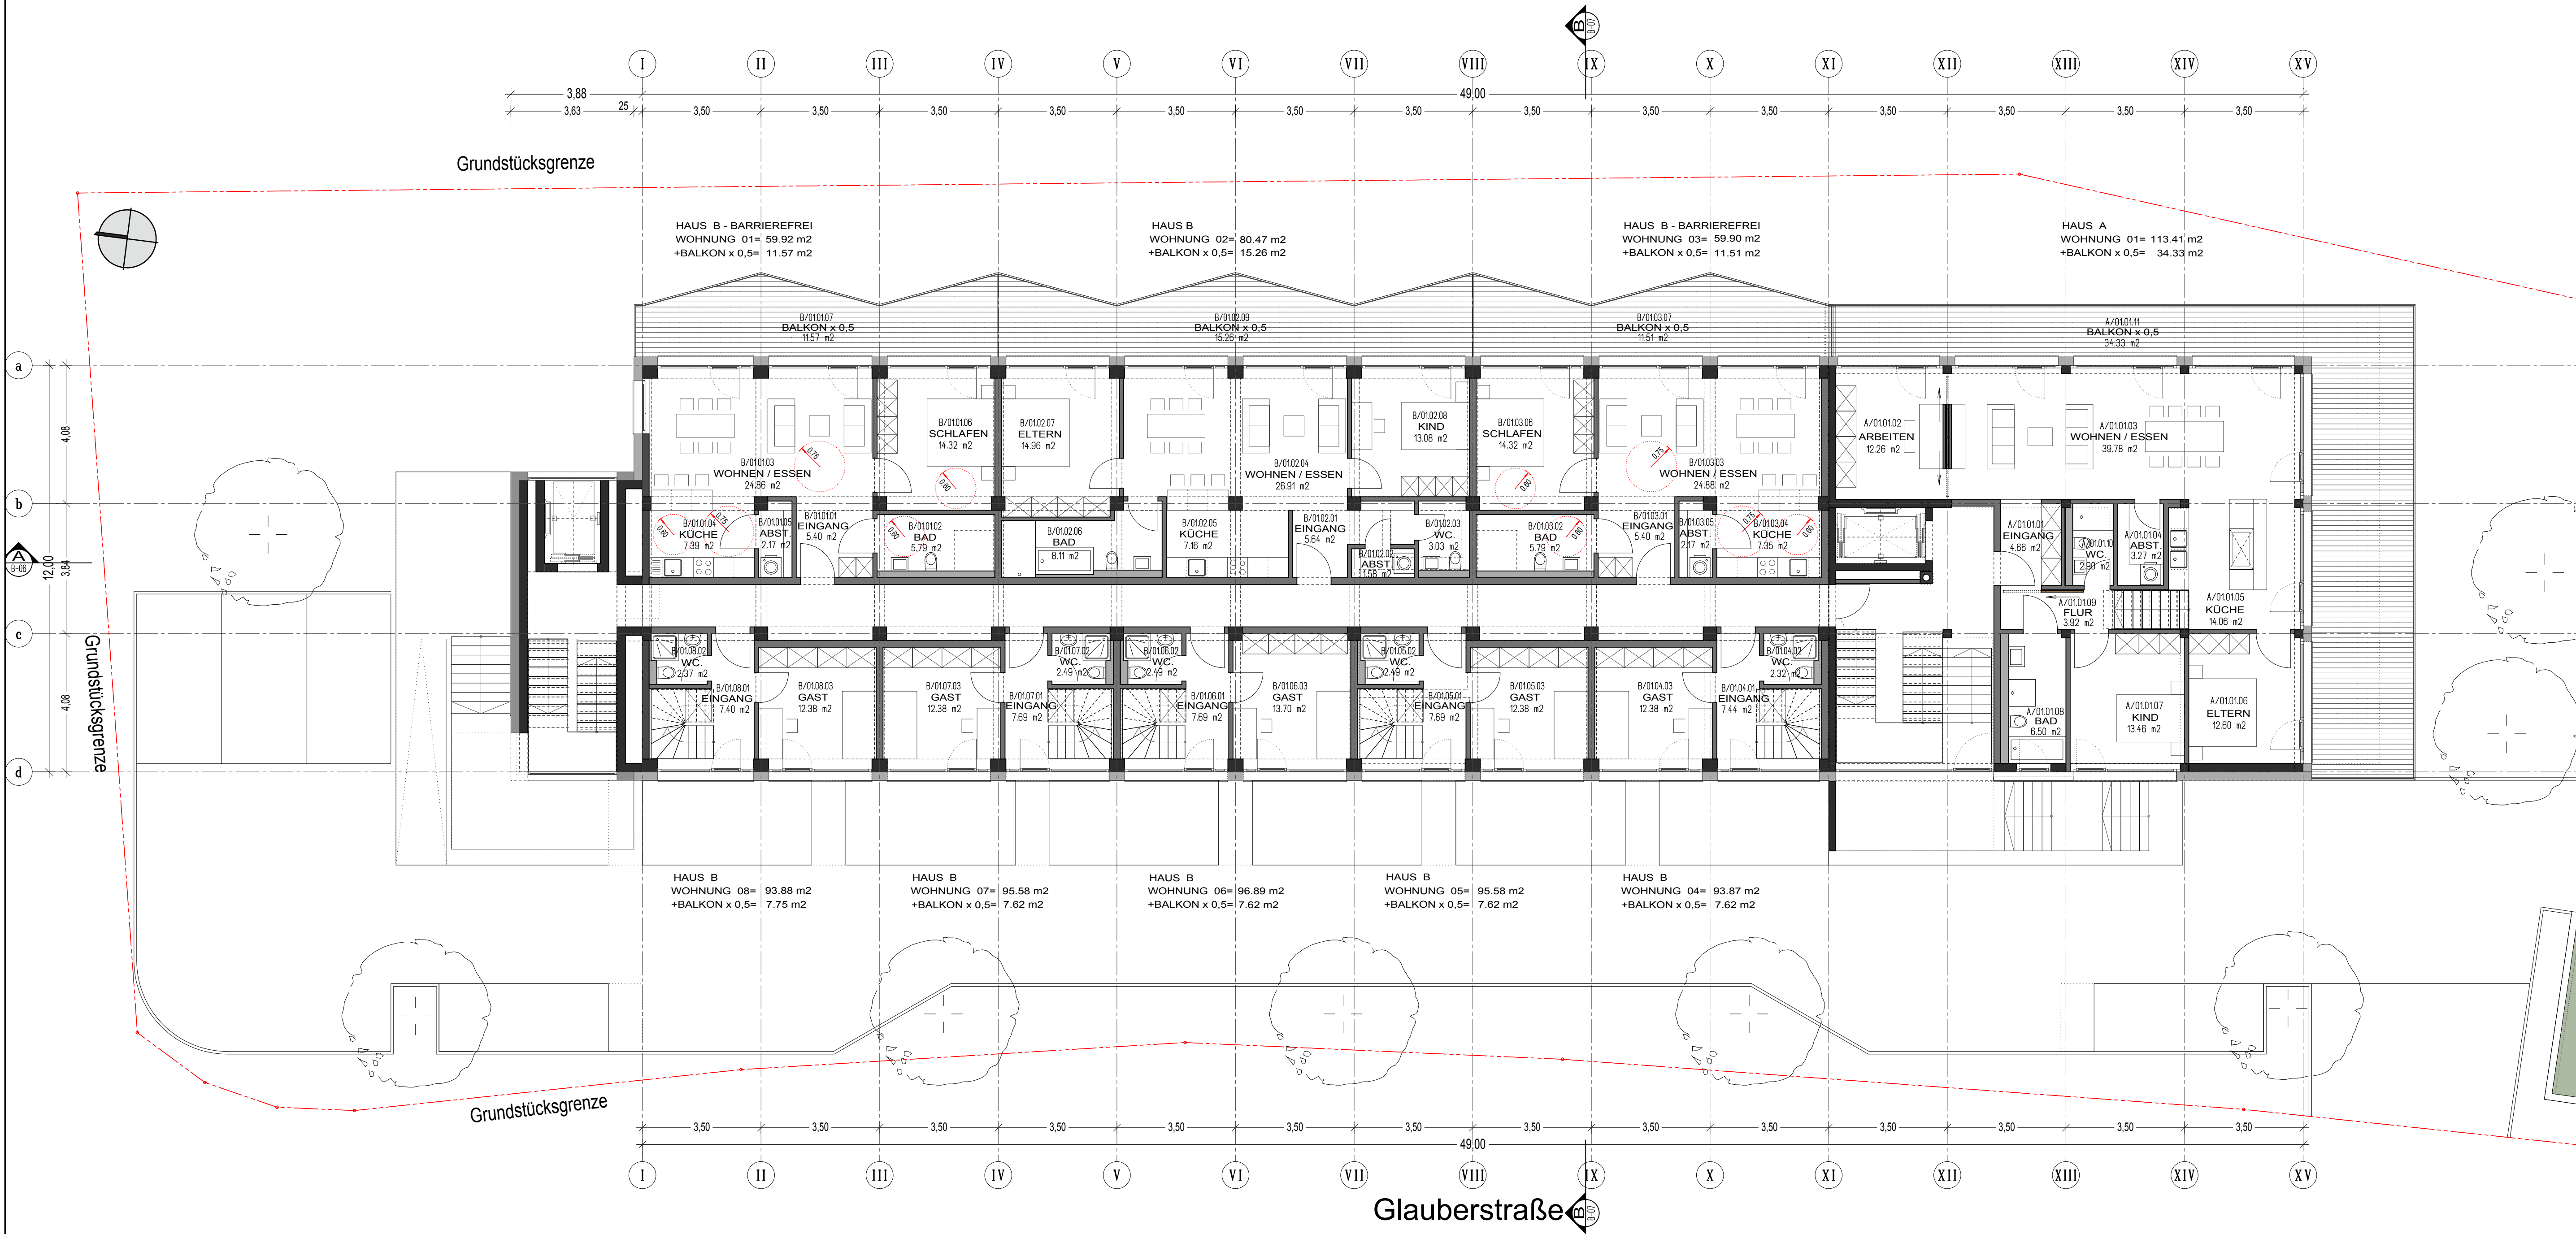


Grundriss 1. Obergeschoss M 1: 100

Tekur	Datum	Gez	Änderung
-------	-------	-----	----------

FlSt.Nr.	Nachbar	Unterschrift
XXXXX	XXX XXX XXX	
XXXXX	XXX XXX XXX	
XXXXX	XXX XXX XXX	
XXXXX	XXX XXX XXX	

oechsner architekten ingenieure

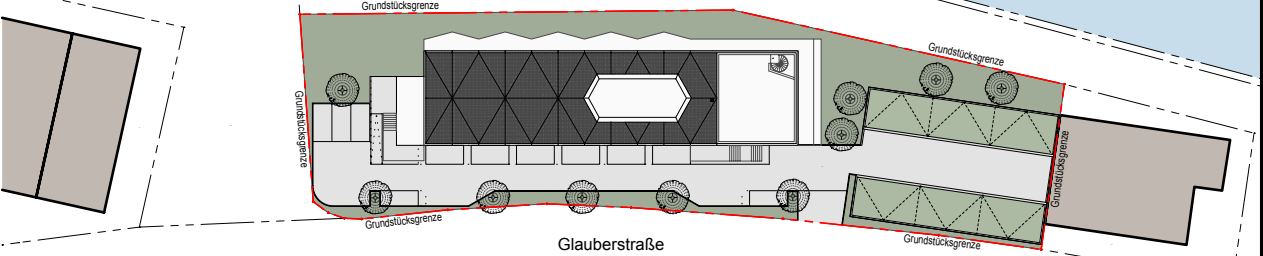

Projekt Umbau Lagerhalle in Wohngebäude
Glauber Str. 3 u. 7
97318 Kitzingen, Fl.St. Nr. 1199/3

Bauherr Rosentritt Wohnbau GmbH
Sandstraße 35
97070 Würzburg

Planinhalt Grundrisse
1. OBERGESCHOSS / 2. OBERGESCHOSS

BAUEINGABE

Gezeichnet	JLI	Freigabe	XX.XX.2015	Projektnr.	15-21-000
Geprüft	Datum	28.10.2015		Maßstab	1: 100