


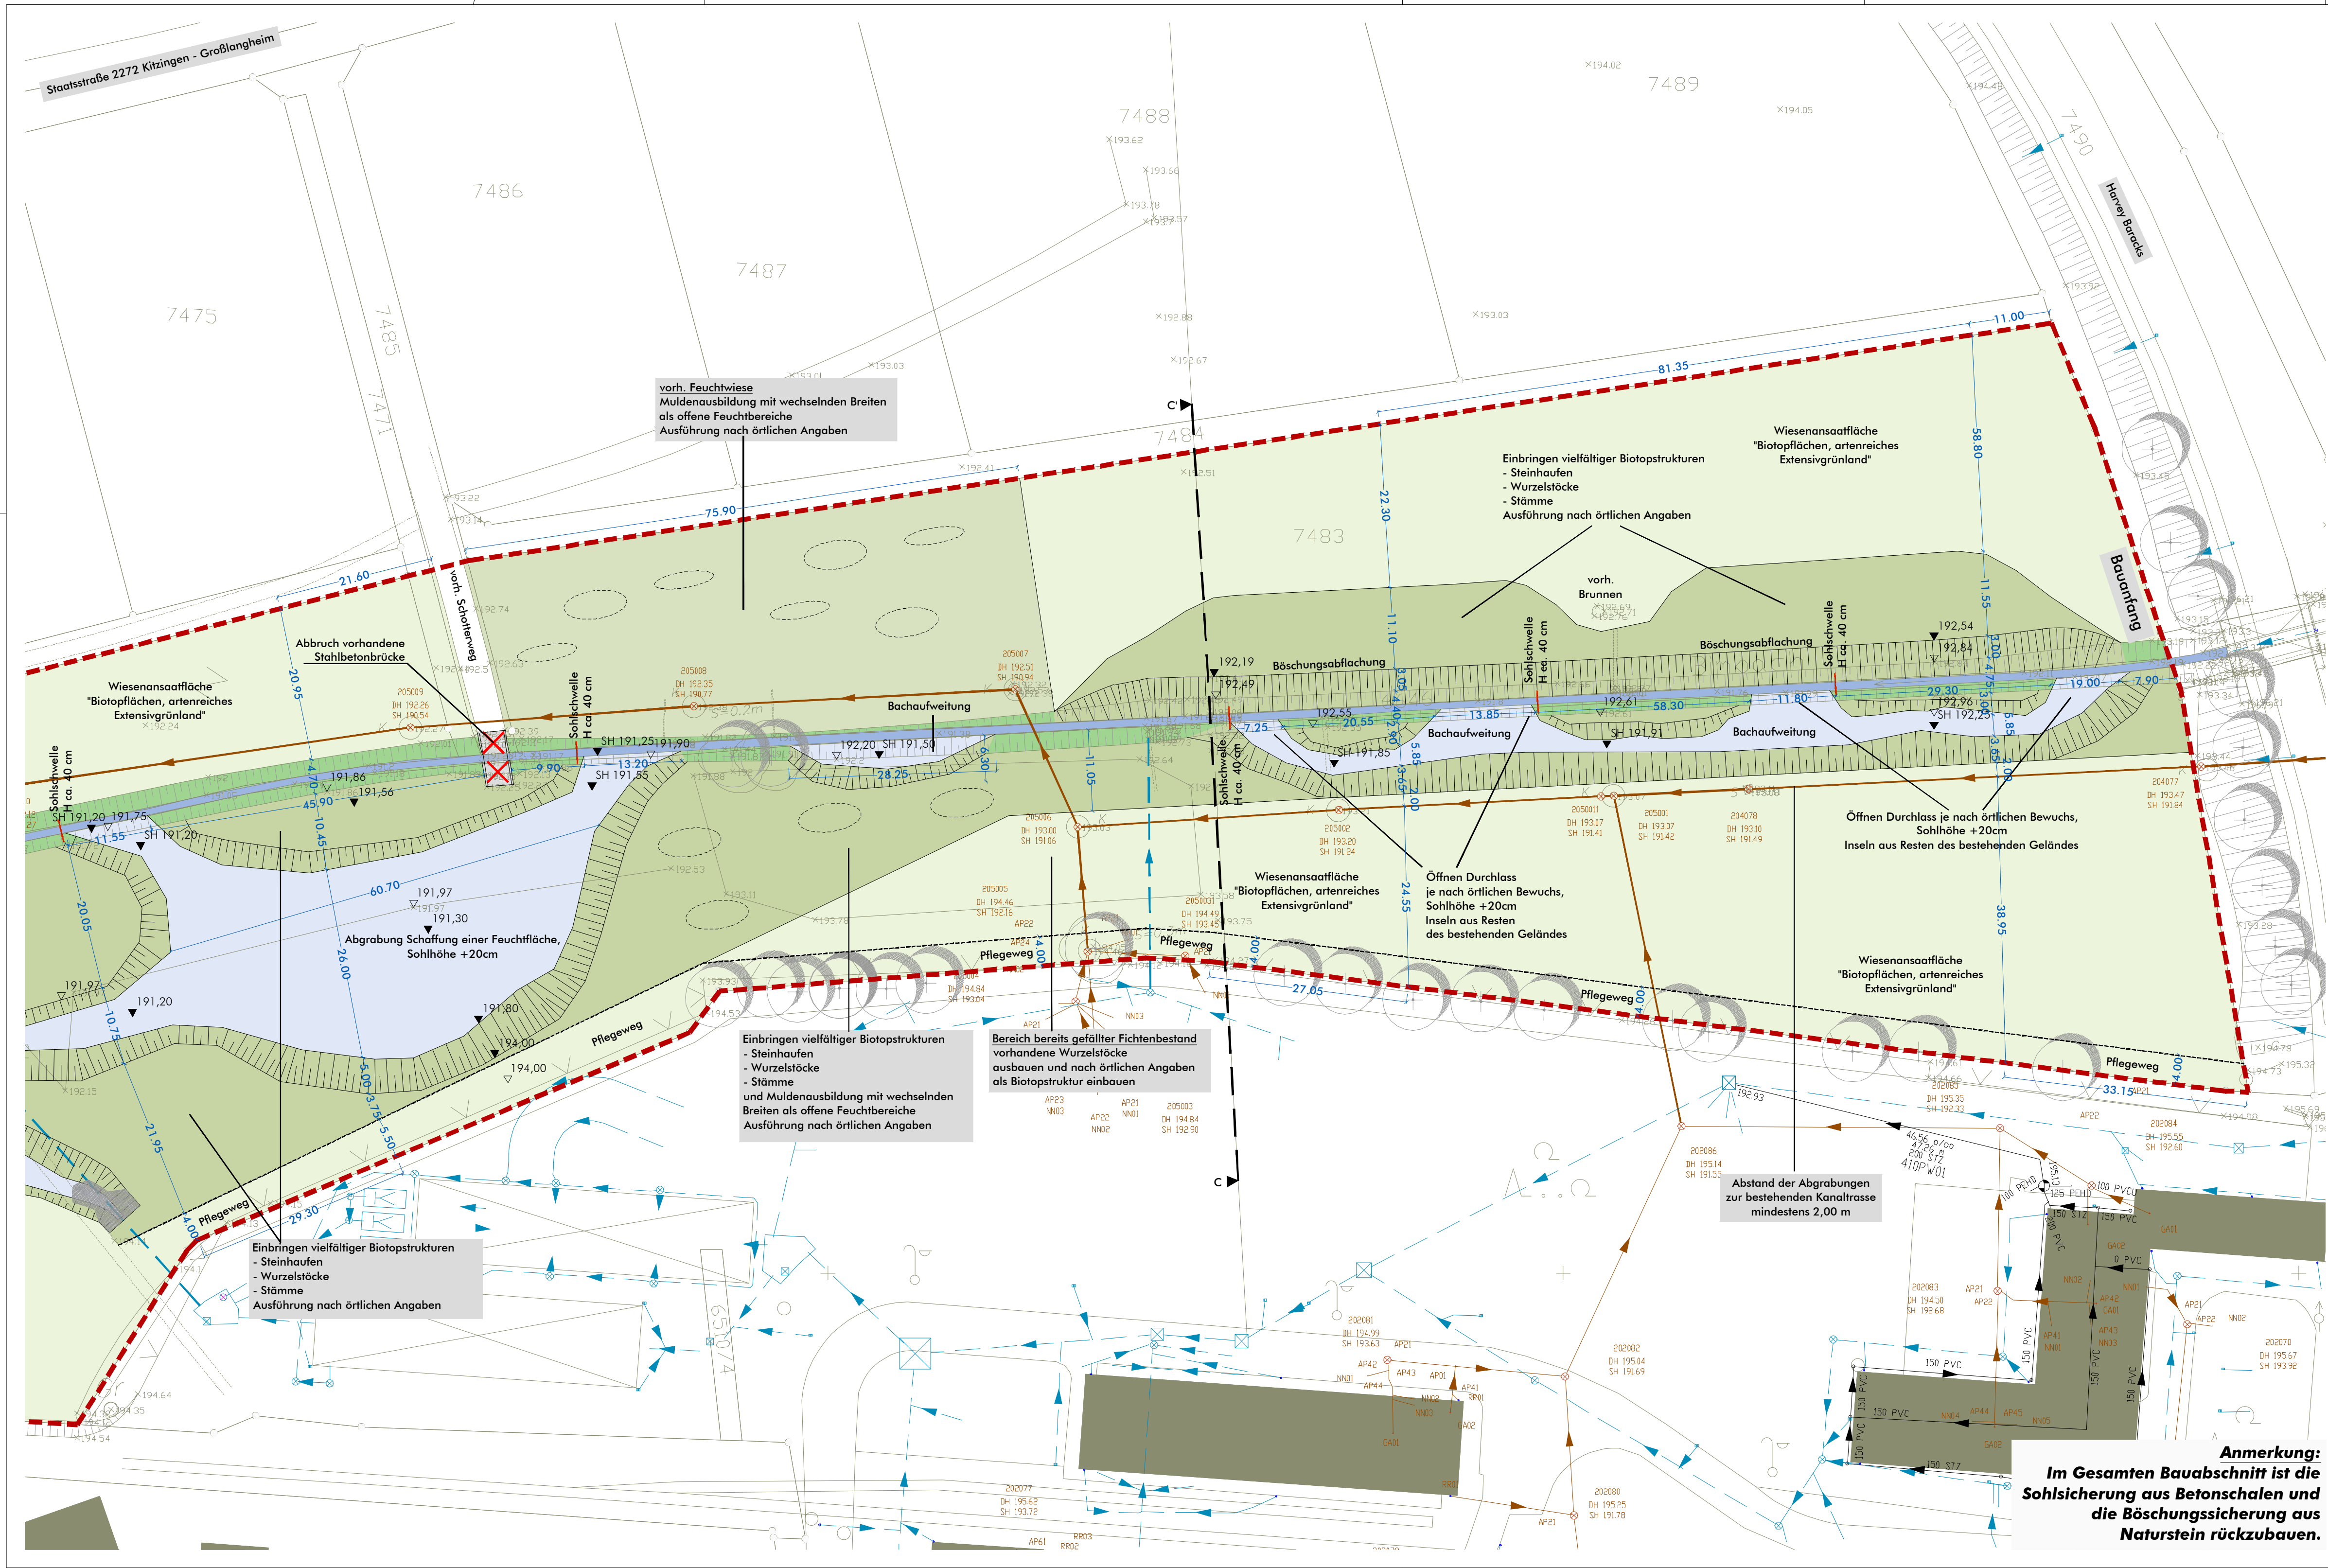


Legende

- Gehölzbestand (nicht eingemessen)
- Wiesenansaatfläche "Biotopflächen, artenreiches Extensivgrünland" (bewirtschaftbar)
- Sukzessionsflächen keine Ansaat (nicht bewirtschaftbar)
- vorhandene Feuchtwiese
- Anlage Sohlschwelle H ca. 40 cm
- vorh. Böschungskante erhalten, vorhandener Bewuchs unverändert
- vorh. Bachraum
- neuer Bachraum
- Bearbeitungsgrenze
- vorh. Höhen
- gepl. Höhen
- Bemaßung



Stadt Kitzingen
Landkreis

Nr.	Art der Änderungen	Datum
5.		
4.		
3.		
2.		
1.		

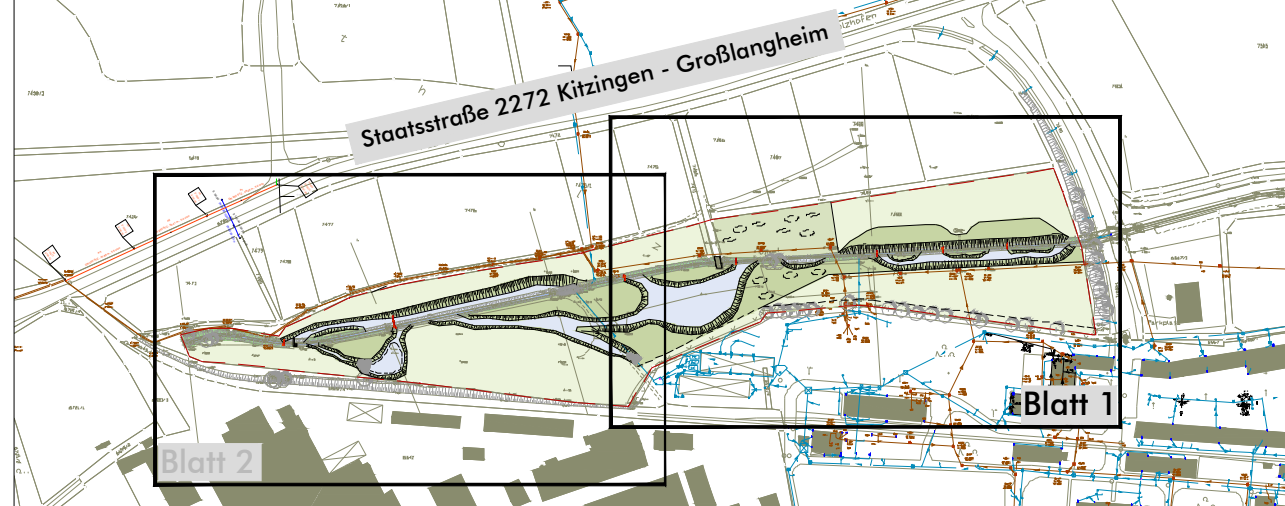

Renaturierung Bimbach BA II

Abschnitt km 1 + 340 - 2 + 240

Ausführungsplan - Lageplan		Plan Nr.:	Blatt Nr.:	Datum:
11-071		5.01	1	06.12.2011
Projekt Nr.:	Bearbeiter:	Maßstab:		
11-071	Schäffner / Güth	M 1:500		

Stadt Kitzingen
Kaiserstraße 13 / 15
97318 Kitzingen
Tel.: 09321 / 200
Fax: 09321 / 96299
eMail: rathaus@stadt-kitzingen.de

arc.grün | landschaftsarchitekten.stadtplaner.gmbh
Steigweg 24 · 97318 Kitzingen · T 09321 2680050 · info@arc-gruen.de

Anmerkung:
Im Gesamten Bauabschnitt ist die
Sohlsicherung aus Betonschalen und
die Böschungssicherung aus
Naturstein rückzubauen.