


# Anlage 01

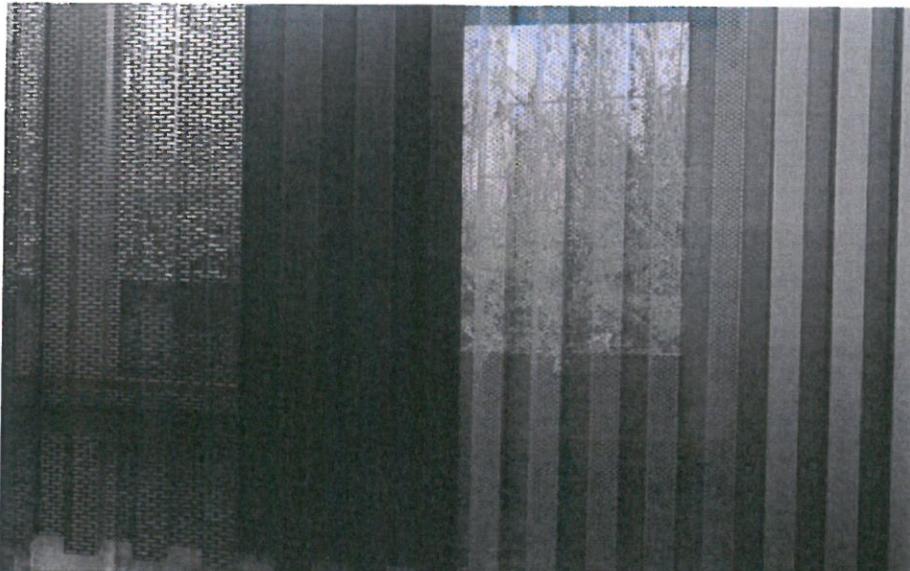

Fassadenmuster




**F01**

links: Eloxal C34

**F02**

rechts: Eloxal C32

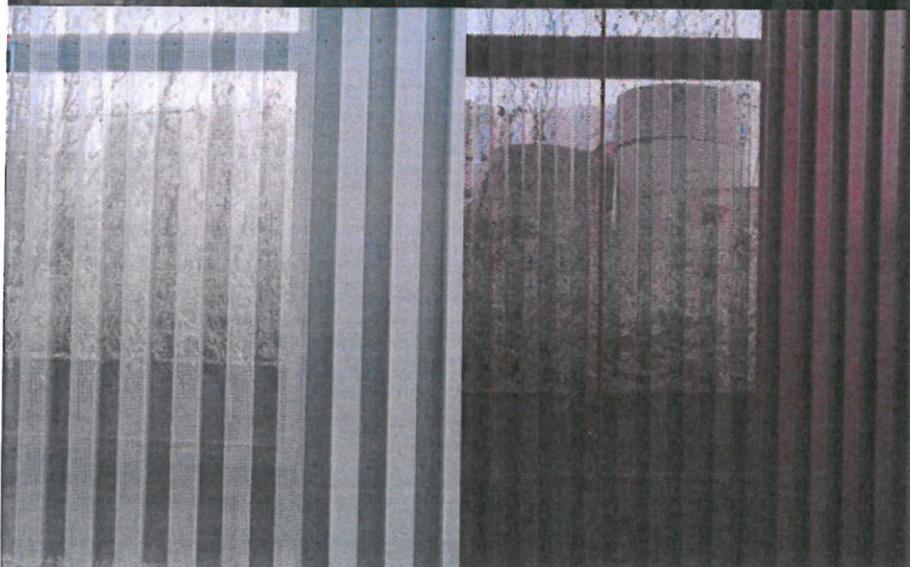

**F03**

links: RAL 7004 Signalgrau

**F04**


rechts: RAL 3005 Weinrot

ZWEIFACHSPORTHALLE  
MIT GANZTAGESBEREICH  
IN KITZINGEN

TRAPEZBLECHFASDADE

01.12.2017

KLEIN.SÄNGER ARCHITEKTEN GMBH

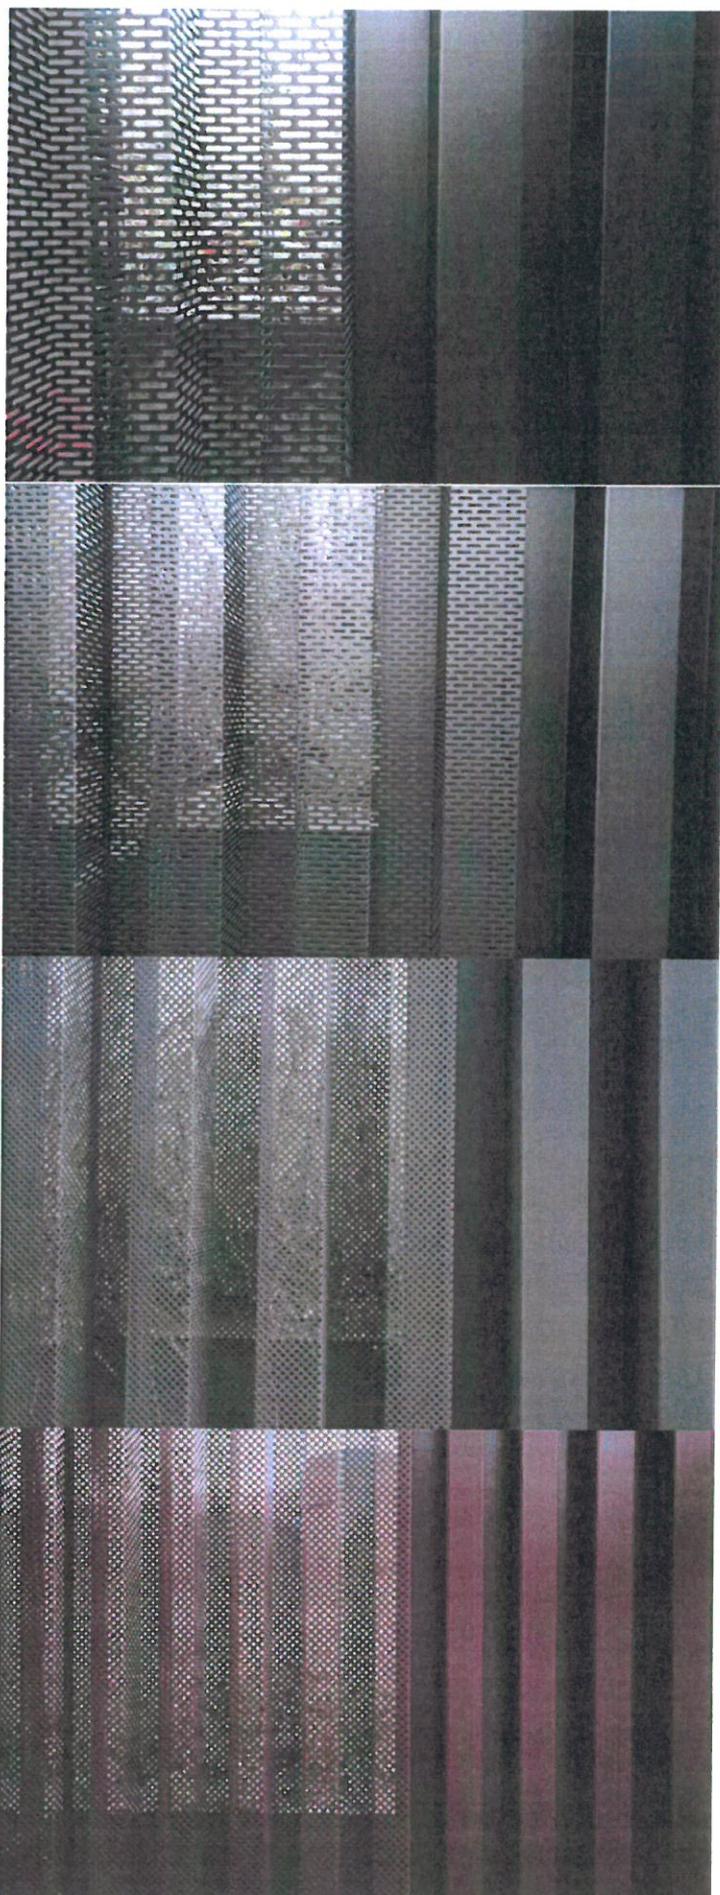

## F01

Eloxal C34  
Langlochung 6 mm / 35 mm  
Lochanteil 35 %  
Kantung 100 / 100 mm

## F02

Eloxal C32  
Langlochung 4 mm / 20 mm  
Lochanteil 33 %  
Kantung 100 / 100 mm

## F03

RAL 7004 Signalgrau  
Rundlochung  $\varnothing$  7 mm  
Lochanteil 30 %  
Kantung 100 / 100 mm

## F04

RAL 3005 Weinrot  
Rundlochung  $\varnothing$  7 mm  
Lochanteil 30 %  
Kantung 65 / 65 mm

ZWEIFACHSPORTHALLE  
MIT GANZTAGESBEREICH  
IN KITZINGEN

TRAPEZBLECHFASSADE

01.12.2017

KLEIN.SÄNGER ARCHITEKTEN GMBH