V2 Zus. Erweiterungshalle KSV - Projekt Generalsanierung Dreifeldhalle

Anlage
03

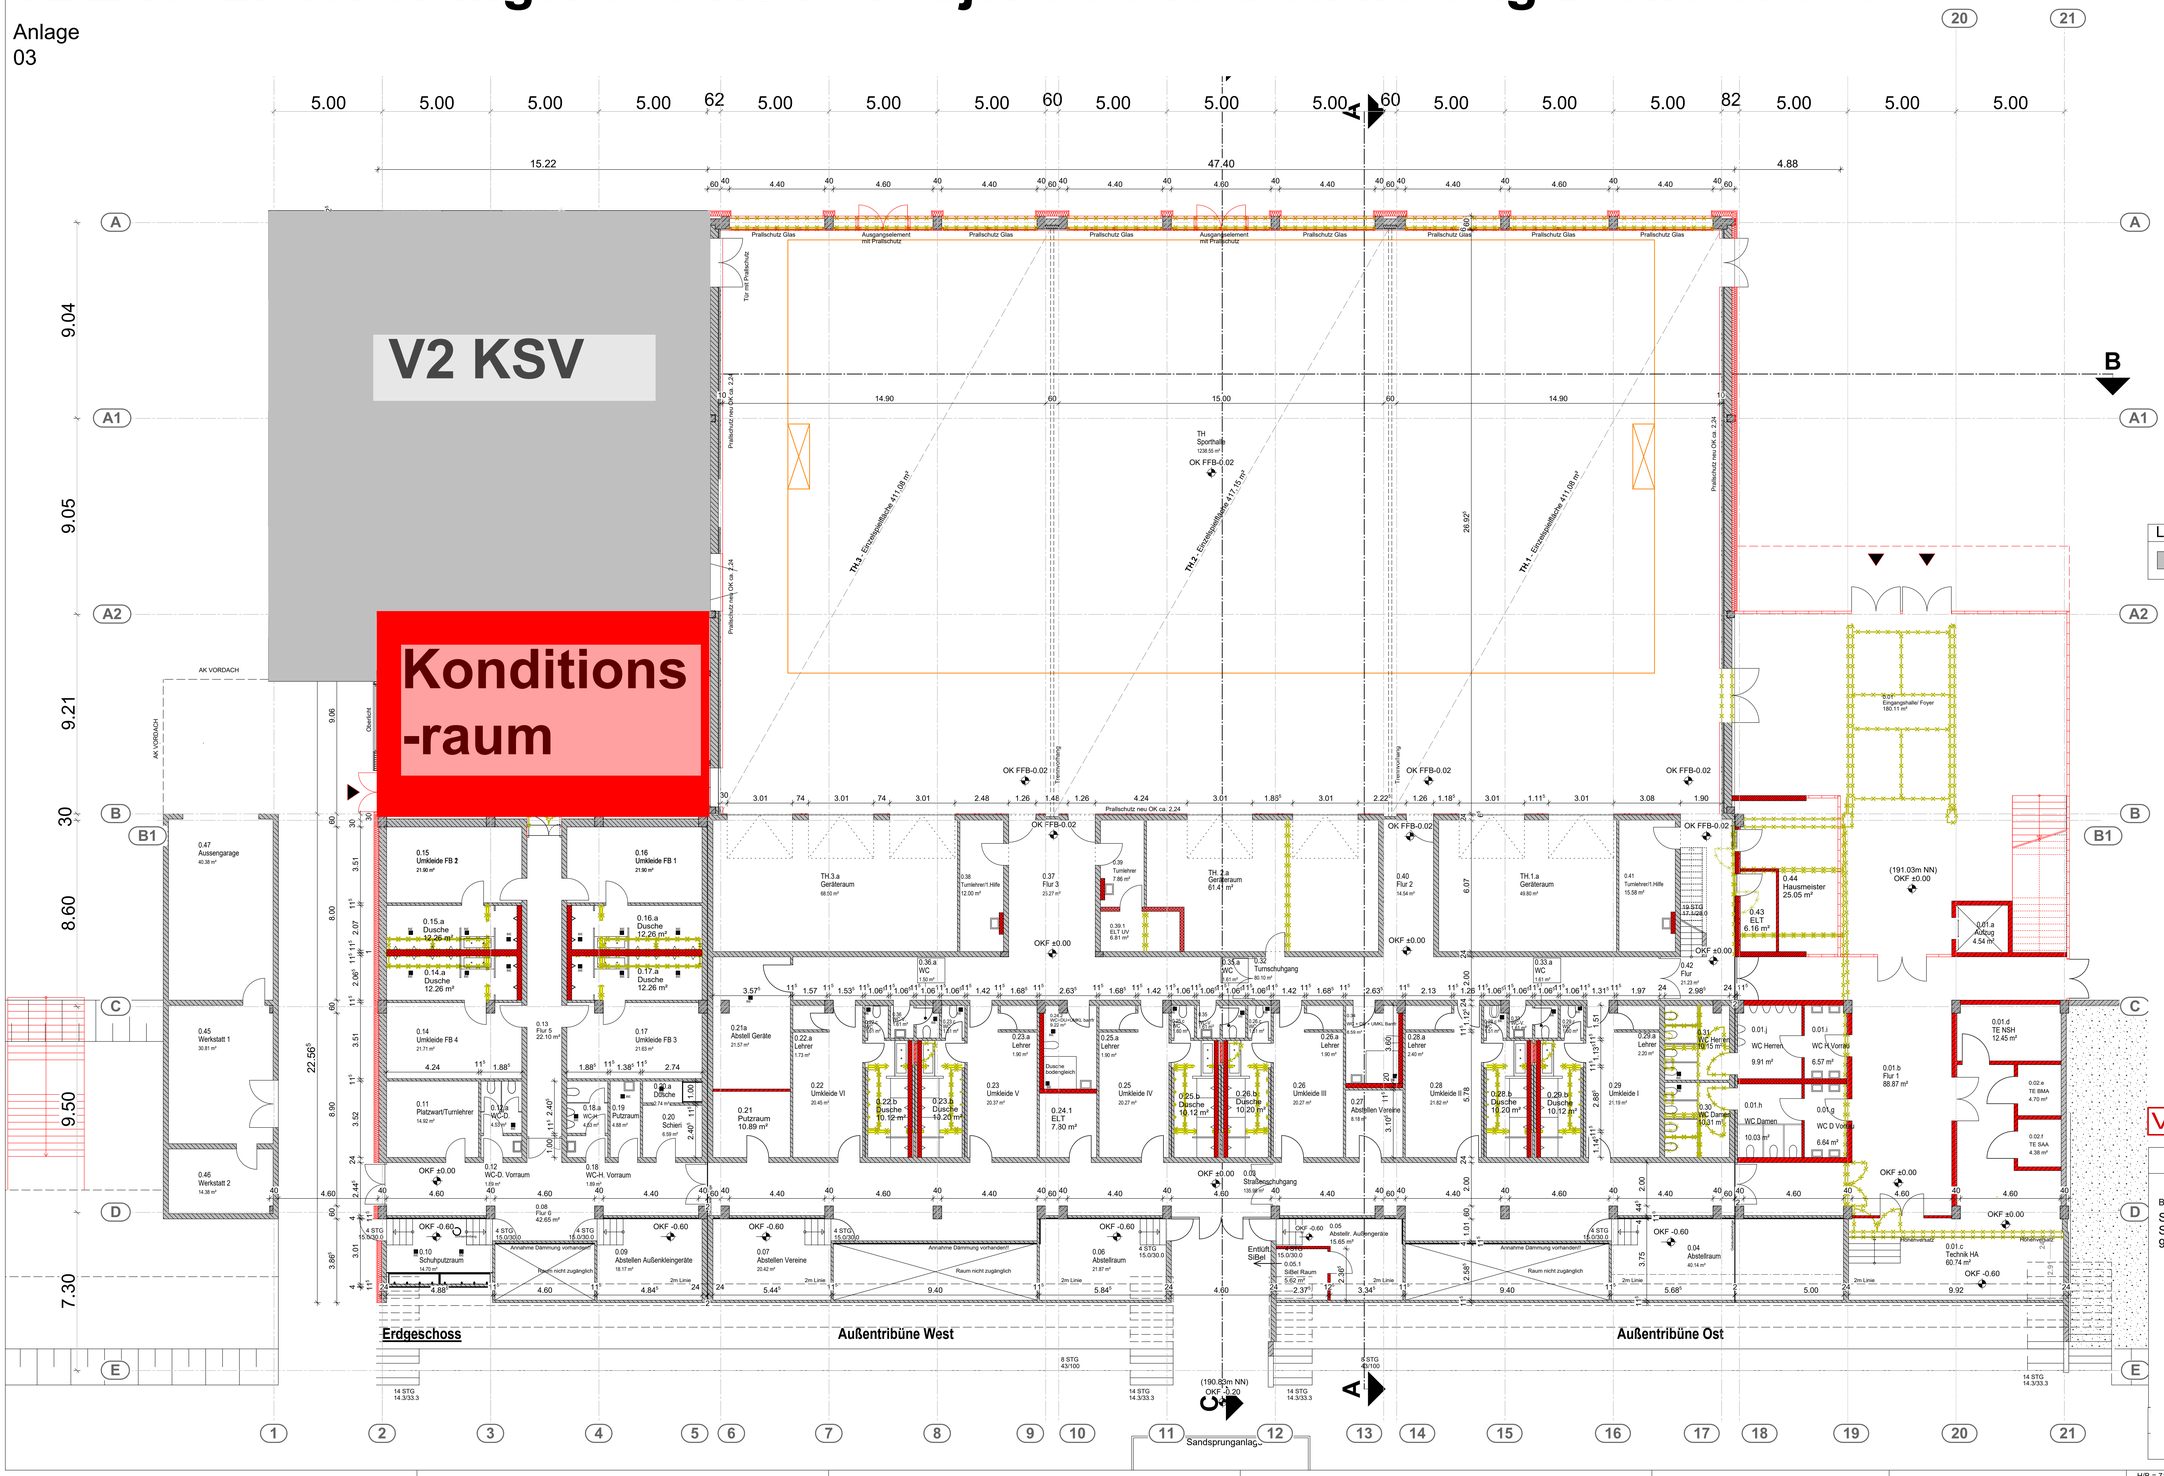

Zusätzliche
Trainingshalle
für z.B.:
- Schulsport
- Gymnastik
- Karate
- Kraftsportverein
- Leichtathletik
- Yoga
- Tanzen
- etc.

VORABZUG

VORENTWURFPLANUNG

BAUHERR:
Stadt Kitzingen
Schulhof 2
97318 Kitzingen

H/B = 711 / 1189 (0.85m²)

Allplan 2017