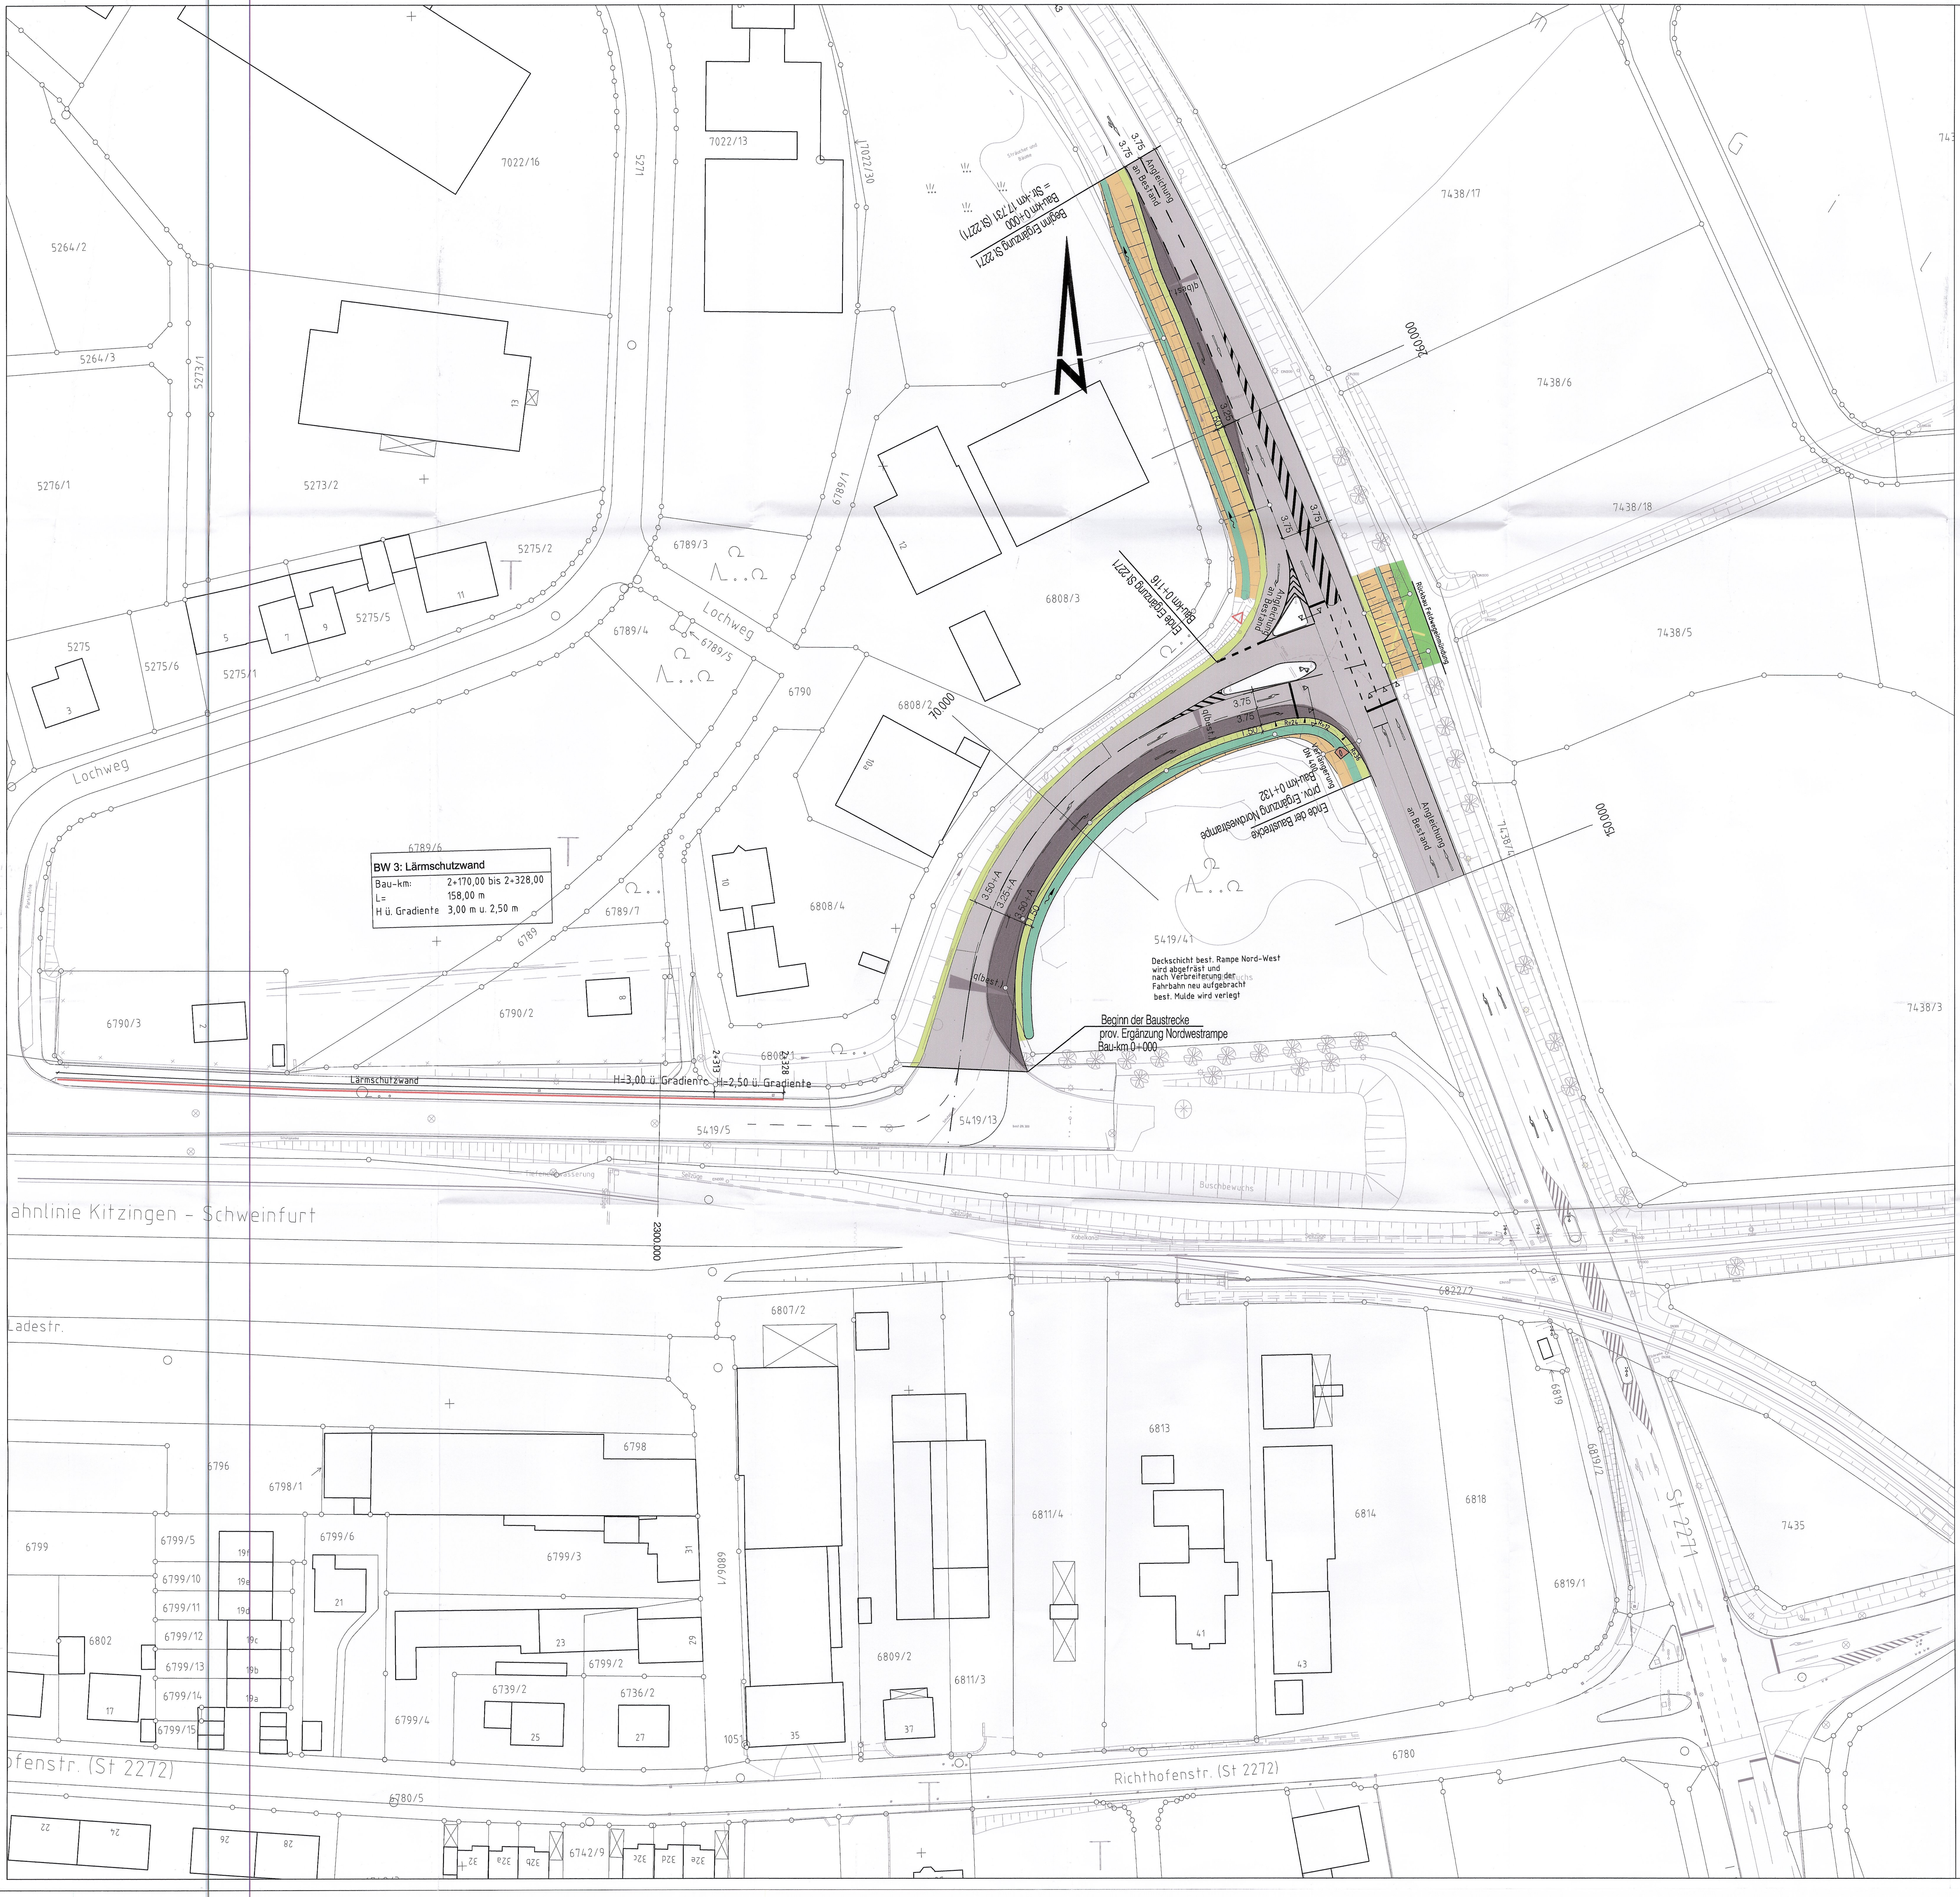

Nr.	Art der Änderung	Datum	Name

VORENTWURF

Entwurfsbearbeitung:

INGENIEURGESELLSCHAFT mbH
GEORG MAIER
Regierungsbaumeister,
Dipl.-Ingenieur
Beratender Ingenieur VBI

G. Maier
Würzburg, den 10/2010

	Datum	Zeichen
bearbeitet	10/2010	Bretscher
gezeichnet	10/2010	Bretscher
geprüft		

Leistenstraße 8
97082 Würzburg
Telefon 0931/35449-0
Fax 0931/35449-50

BAUHERR	**Stadt Kitzingen**	PLAN-NR.
PROJEKT	**Bau der Nordtangente**	**7.1**
	Knotenpunkt BA IIIb / St 2271	
BAUTEIL	**Umbau Rampe Nordtangente BA IIIb / St 2271**	MASSSTAB
PLAN	**Lageplan - Zwischenzustand**	**1:500**

Stadt Kitzingen
Kitzingen, ...

Stadtbauamt Kitzingen-Tiefbauabteilung