Ausschnitt Bebauungsplan So Solar I, OT Kaltensondheim
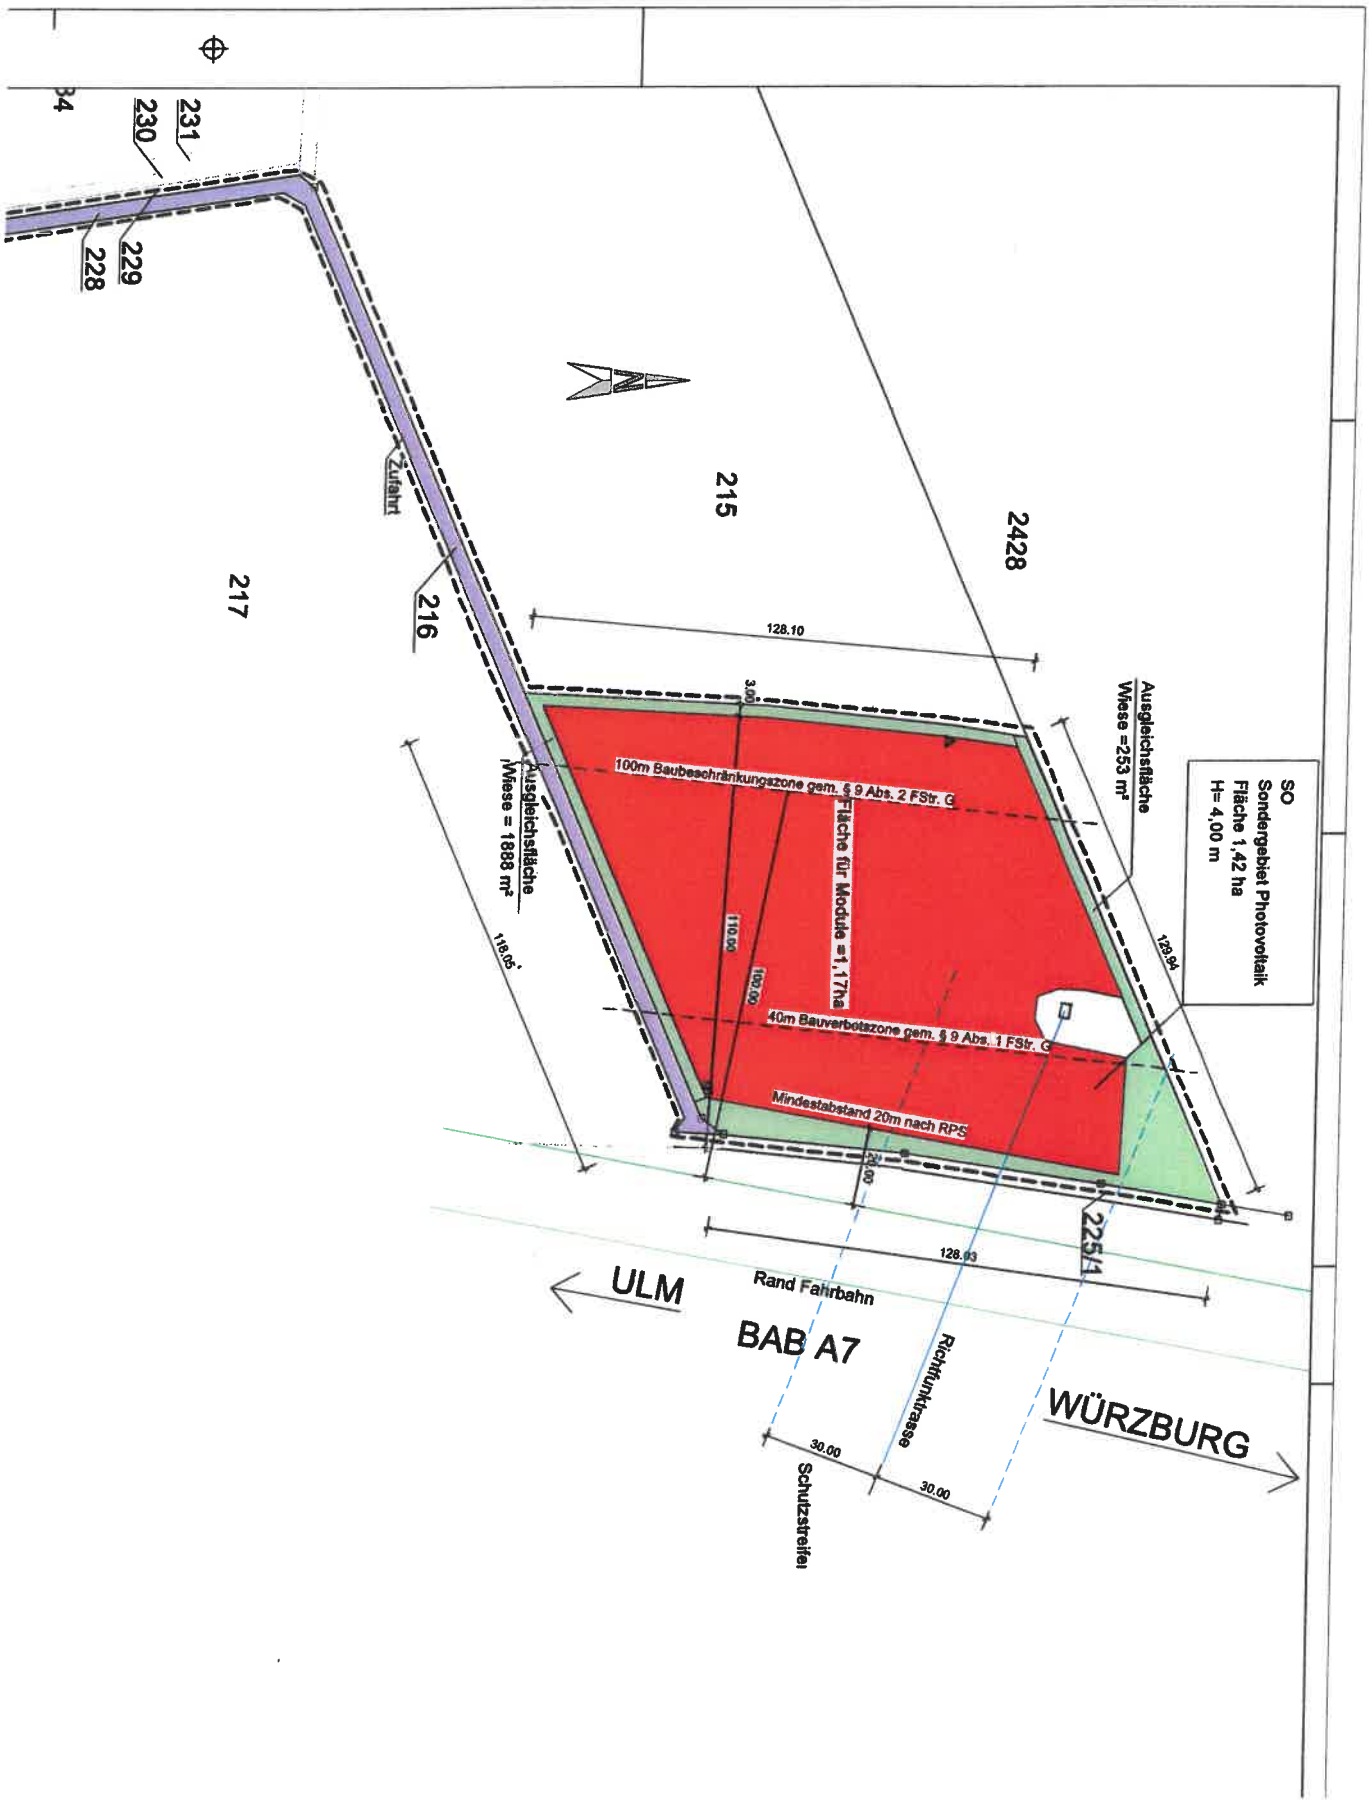
Anlage 5