Stadt Mainbernheim

Vorhabenbezogener Bebauungsplan

"Lebensmittelmarkt
an der Bundesstraße B8"
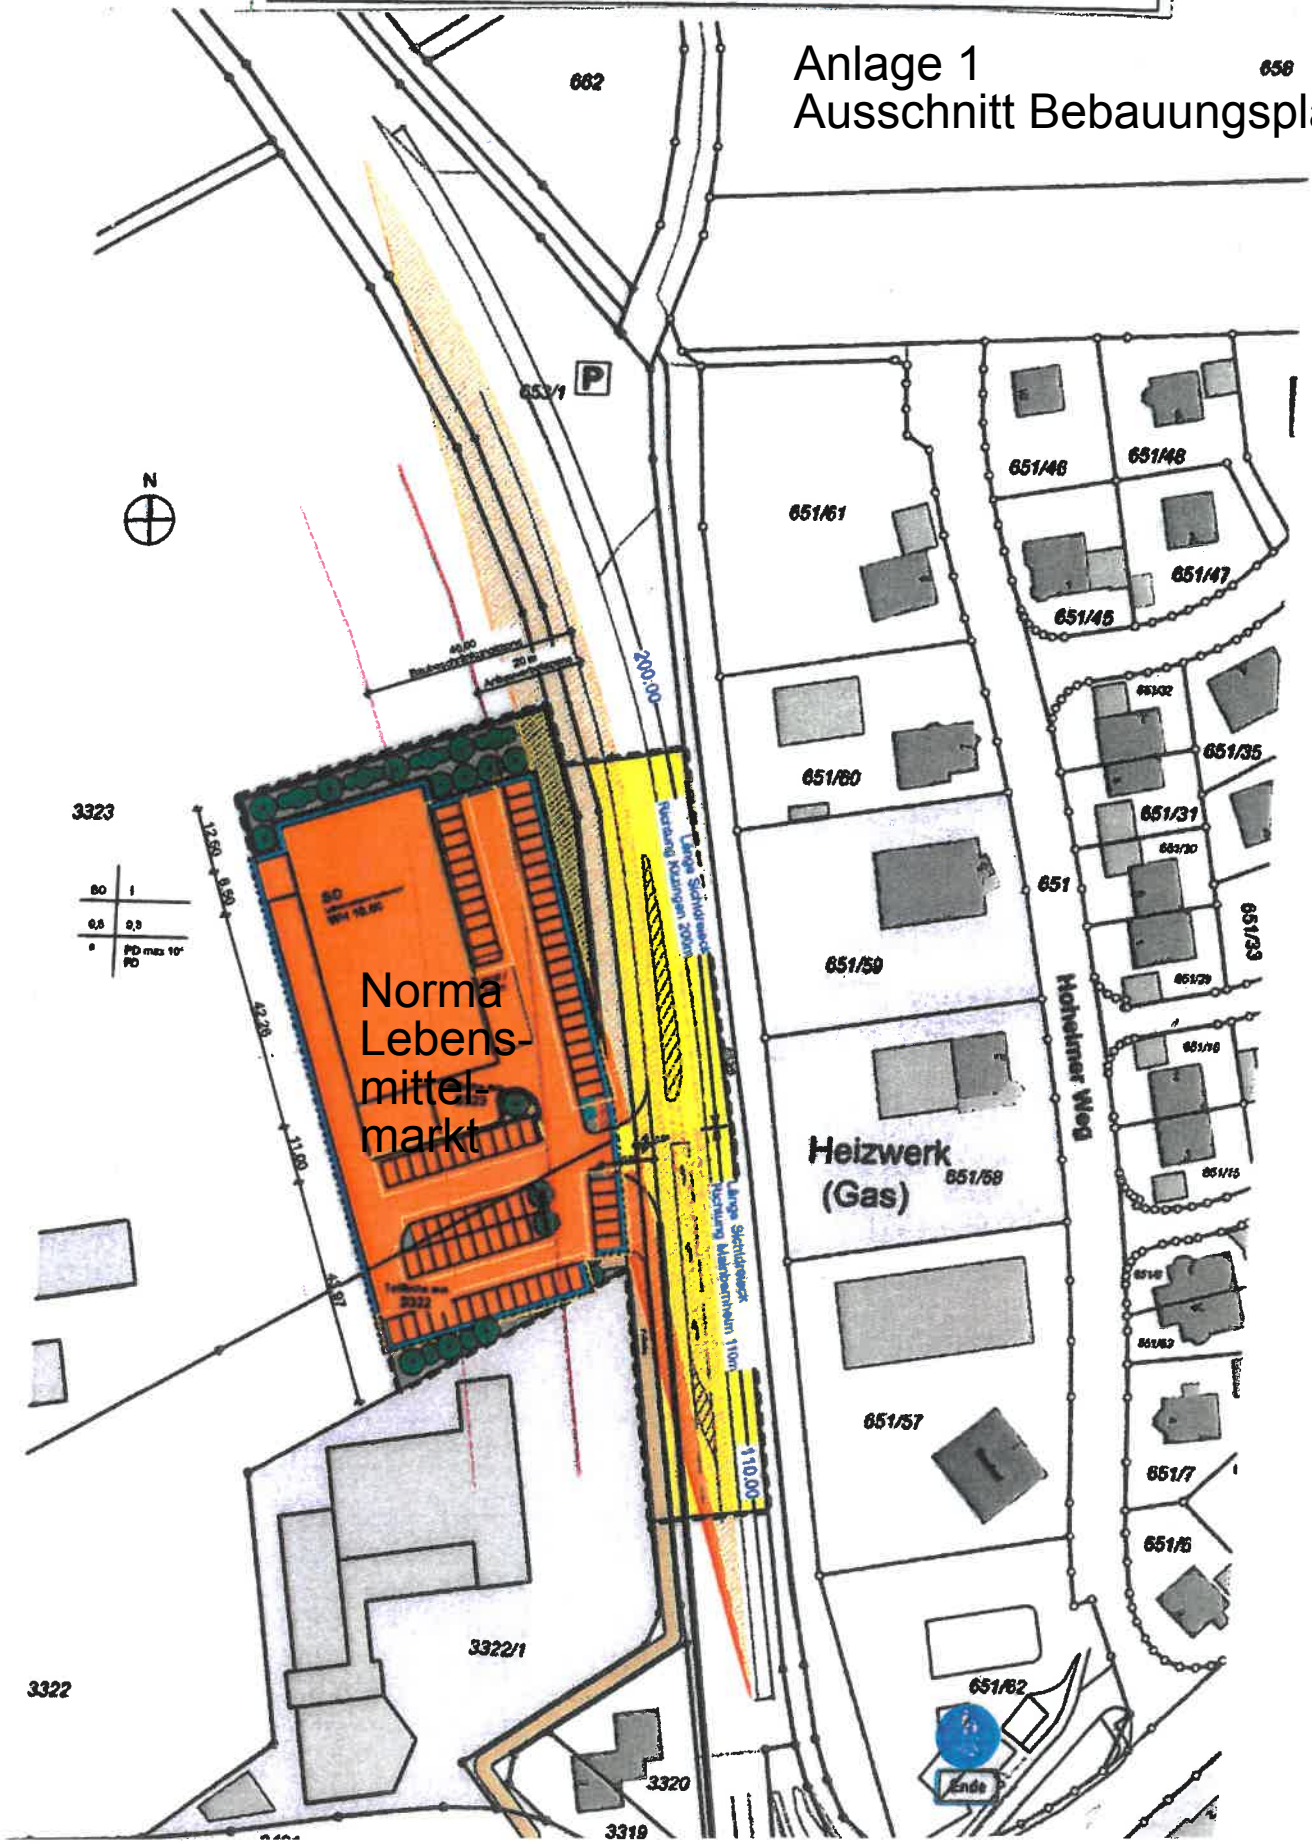
Anlage 1
Ausschnitt Bebauungsplan