


Schnitt B-B Straße B (Station 0+221.000)

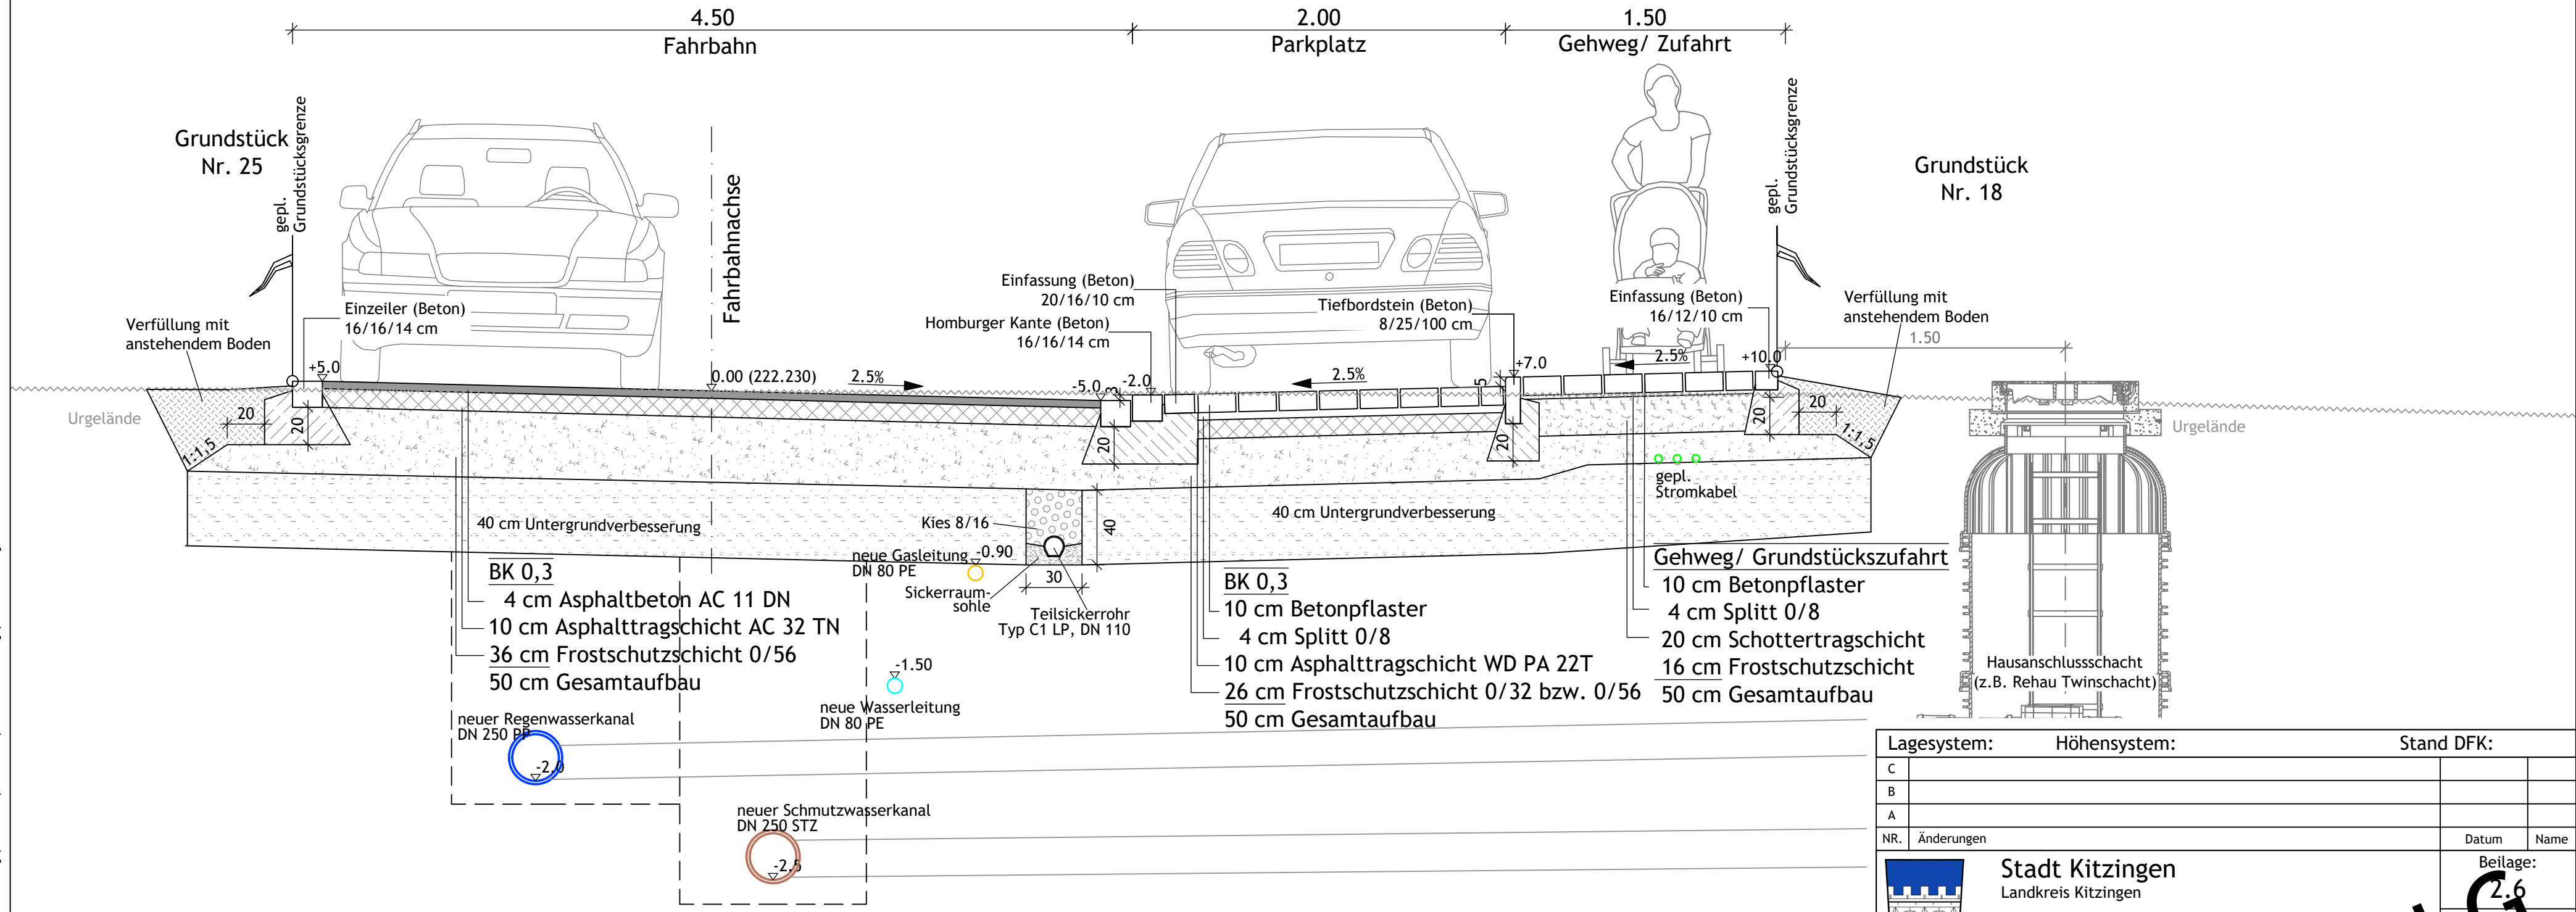

Lagesystem:		Höhensystem:		Stand DFK:	
C					
B					
A					
NR.	Änderungen	Datum	Name		
			Beilage: 2.6 Plan N: BA-RQ-02		
Stadt Kitzingen Landkreis Kitzingen Erweiterung BG Hammerstielweg		ProjektNr.: 32 118 01		Maßstab: 1:25	

VORABZUG

04.12.2019 I:\32 Kitzingen\32 118 01 - Erweiterung BG Hammerstielweg\01_Plan\1.10_CAD\03_Bauausführung\BA-LP-01.dwg