
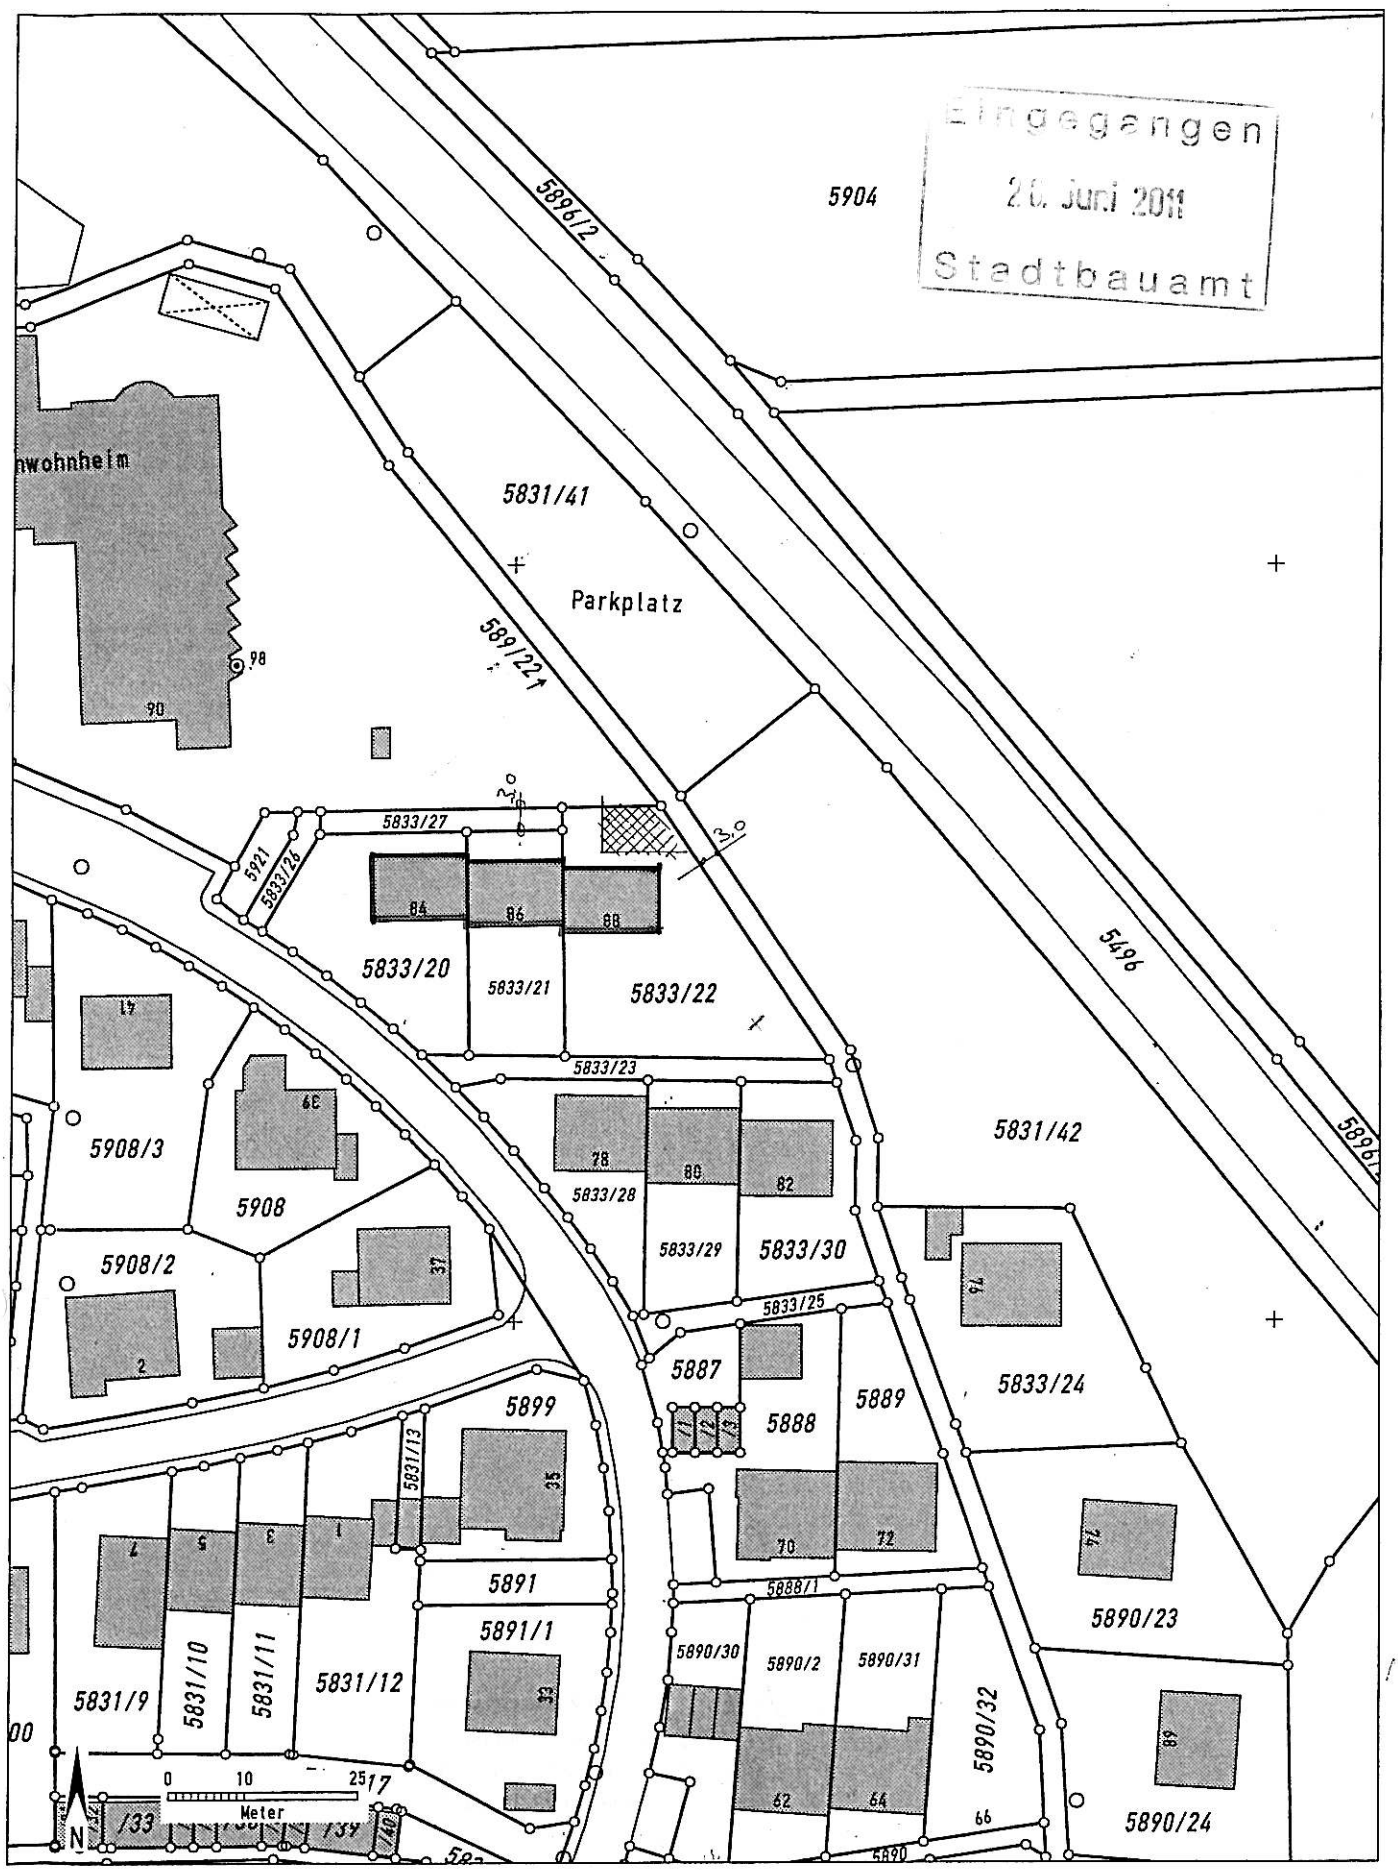


Auszug aus dem Katasterkartenwerk

Gemarkung: Kitzingen, Flurstück: 5833/22
Vermessungsamt Würzburg
Geschäftszeichen: tg

Maßstab 1:1000
Erstellt am: 11.7.2009

In der Darstellung der Grenzen können Veränderungen berücksichtigt sein, die noch nicht in das Grundbuch übernommen sind.
Der Gebäudenachweis kann vom örtlichen Bestand abweichen.

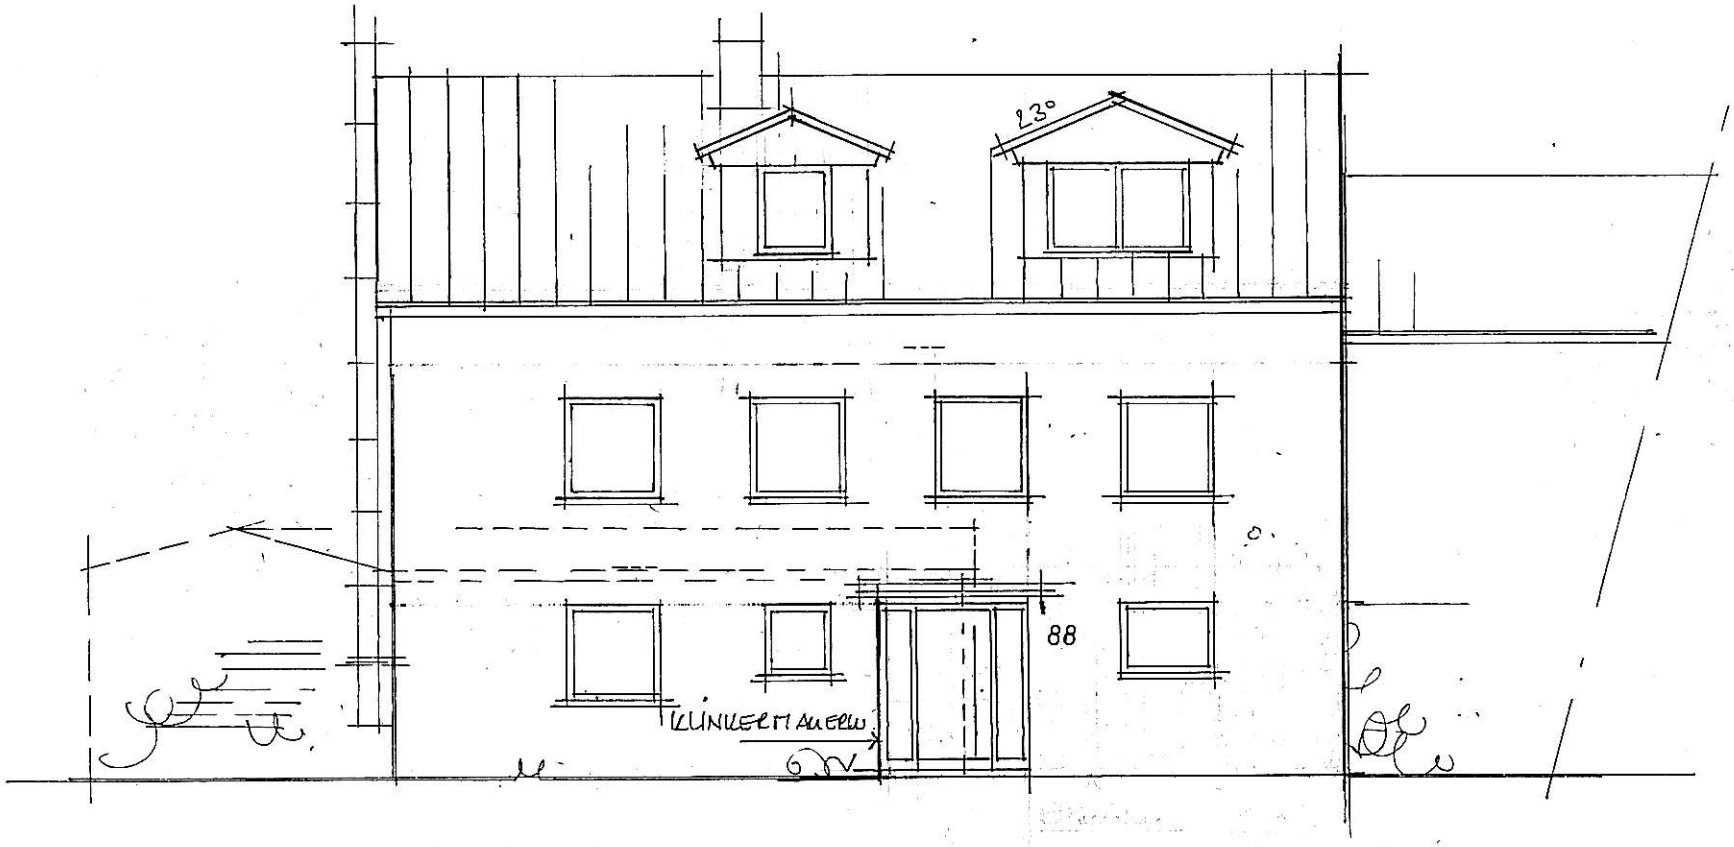


NORDEN

05/20M

UG-LÖSUNG 1

Dieter HAAG GmbH
Bauunternehmen
97342 Marktsteft
Michelfelder Straße 19
Telefon: 0 93 32/33 20
Telefax: 0 93 32/43 77

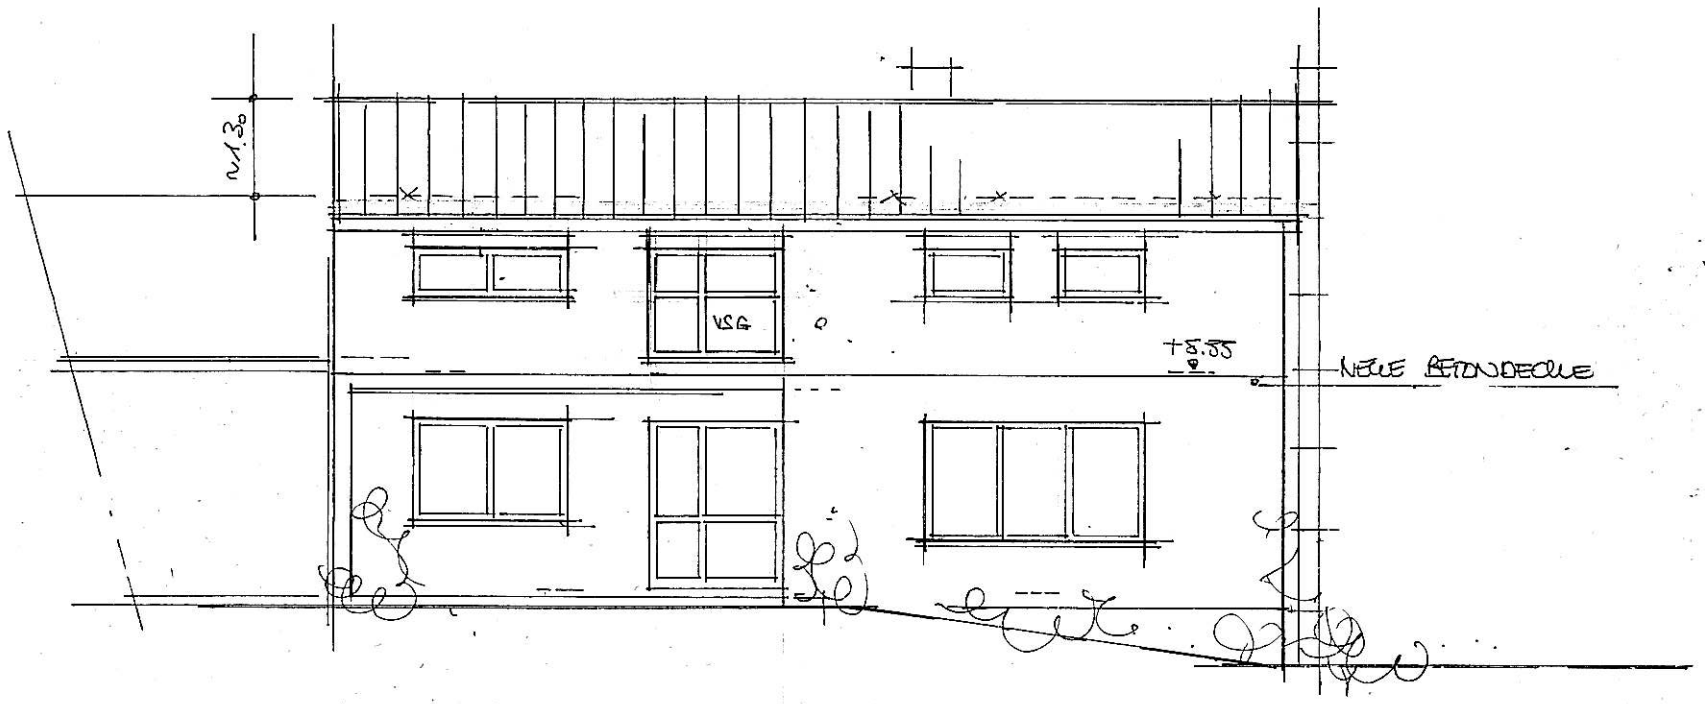


SÜDEN

05120 M

06120 M

Dieter HAAG GmbH
Bauunternehmen
97342 Marktsteft
Michelfelder Straße 19
Telefon: 0 93 32/33 20
Telefax: 0 93 32/43 77

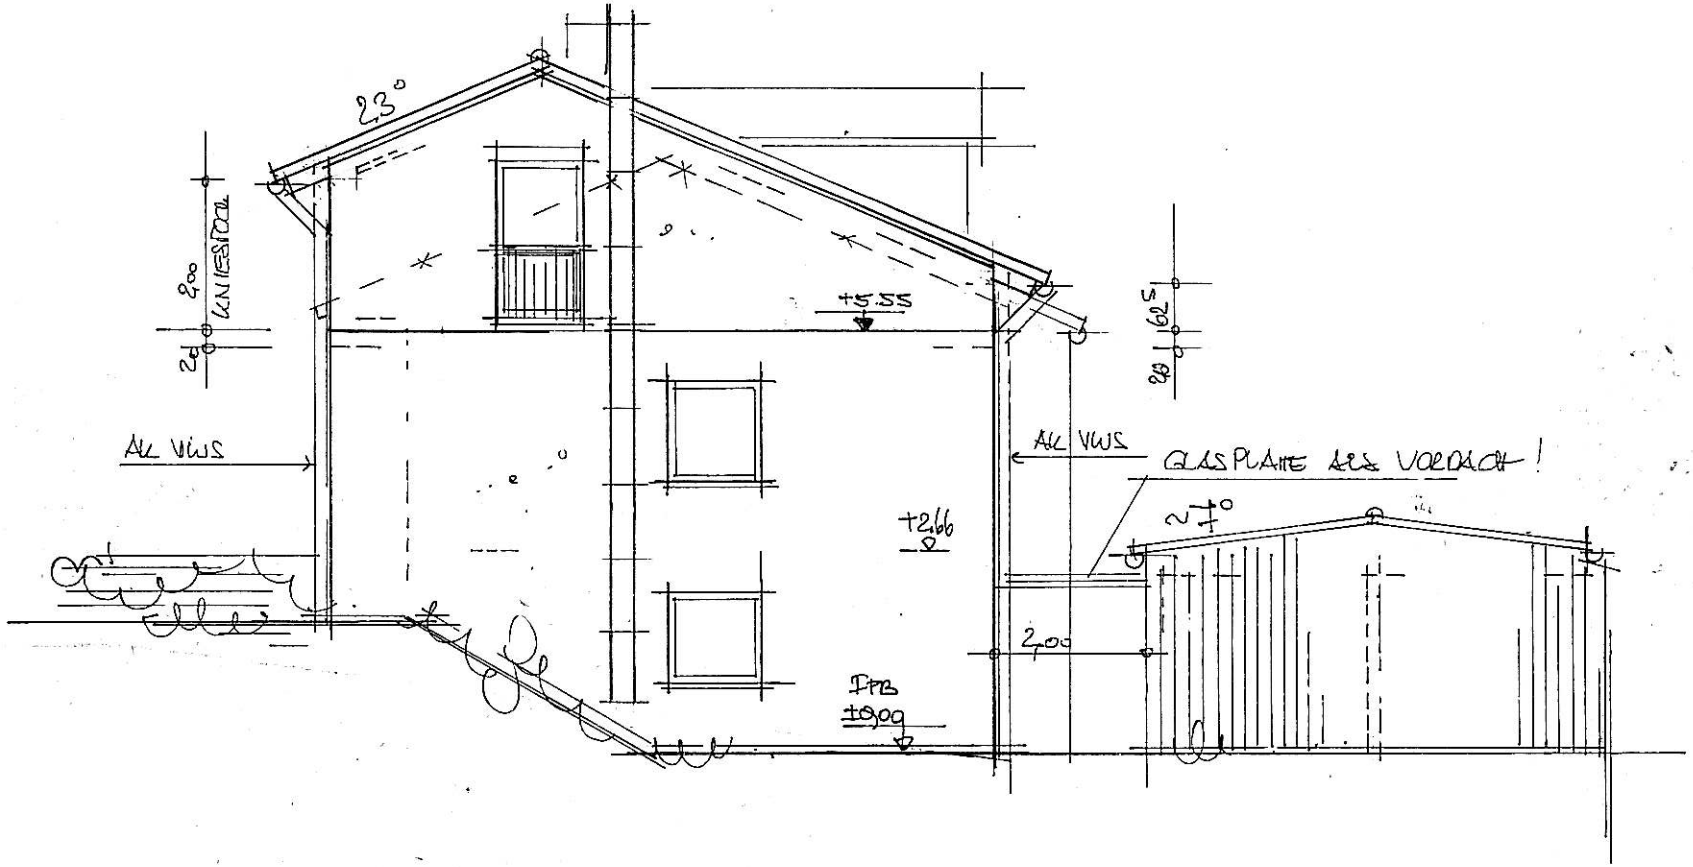


OSTEN

05/2014
06/2014 GU

Dieter HAAG GmbH
Bauunternehmen
97342 Marktsteft
Michelfelder Straße 19
Telefon: 0 93 32/33 20
Telefax: 0 93 32/43 77

Eingegangen
23. JAN. 2014
Stadtbauamt

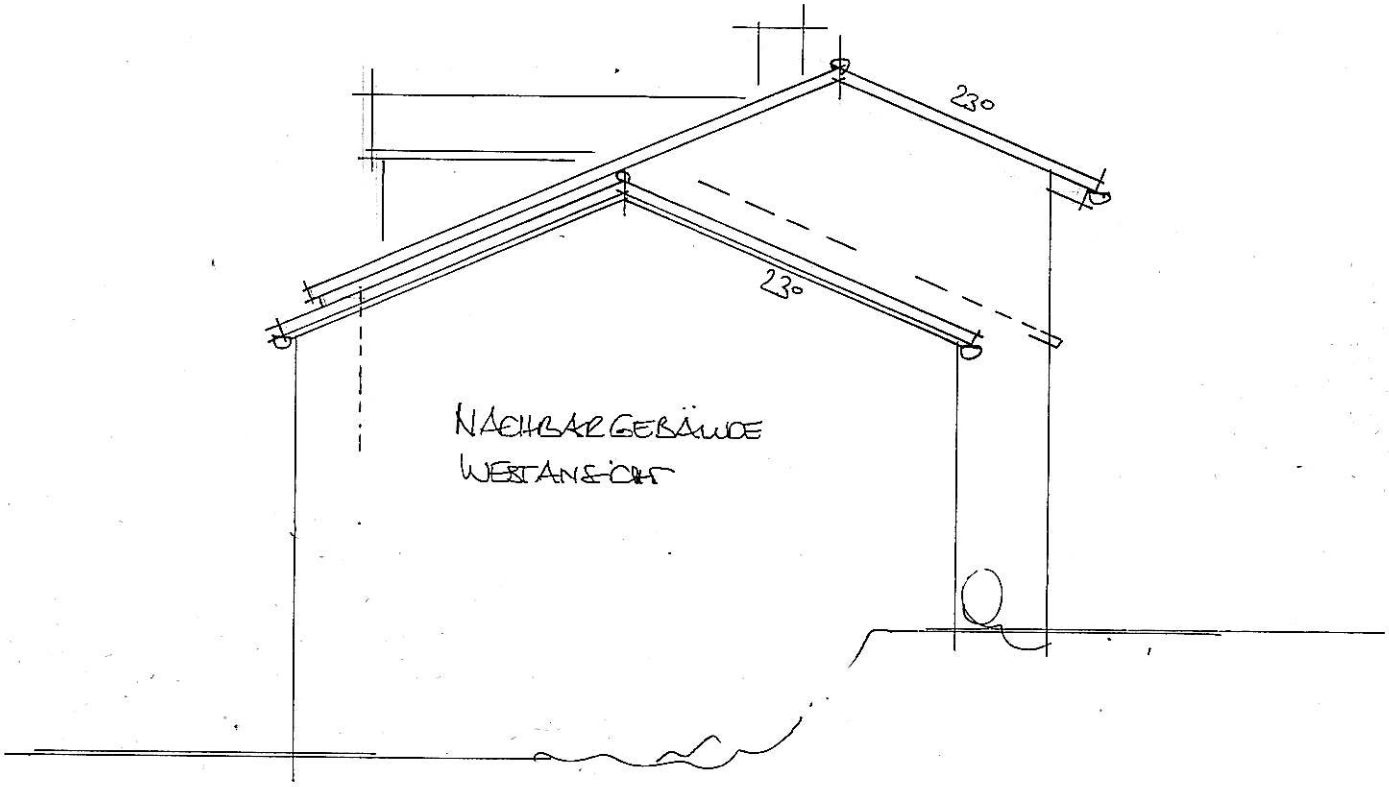

WESTEN

16.6.2011

Dieter HAAG GmbH
Bauunternehmen
97342 Marktst
Michelfelder Straße 1
Telefon: 0 93 32/33 20
Telefax: 0 93 32/43 77