



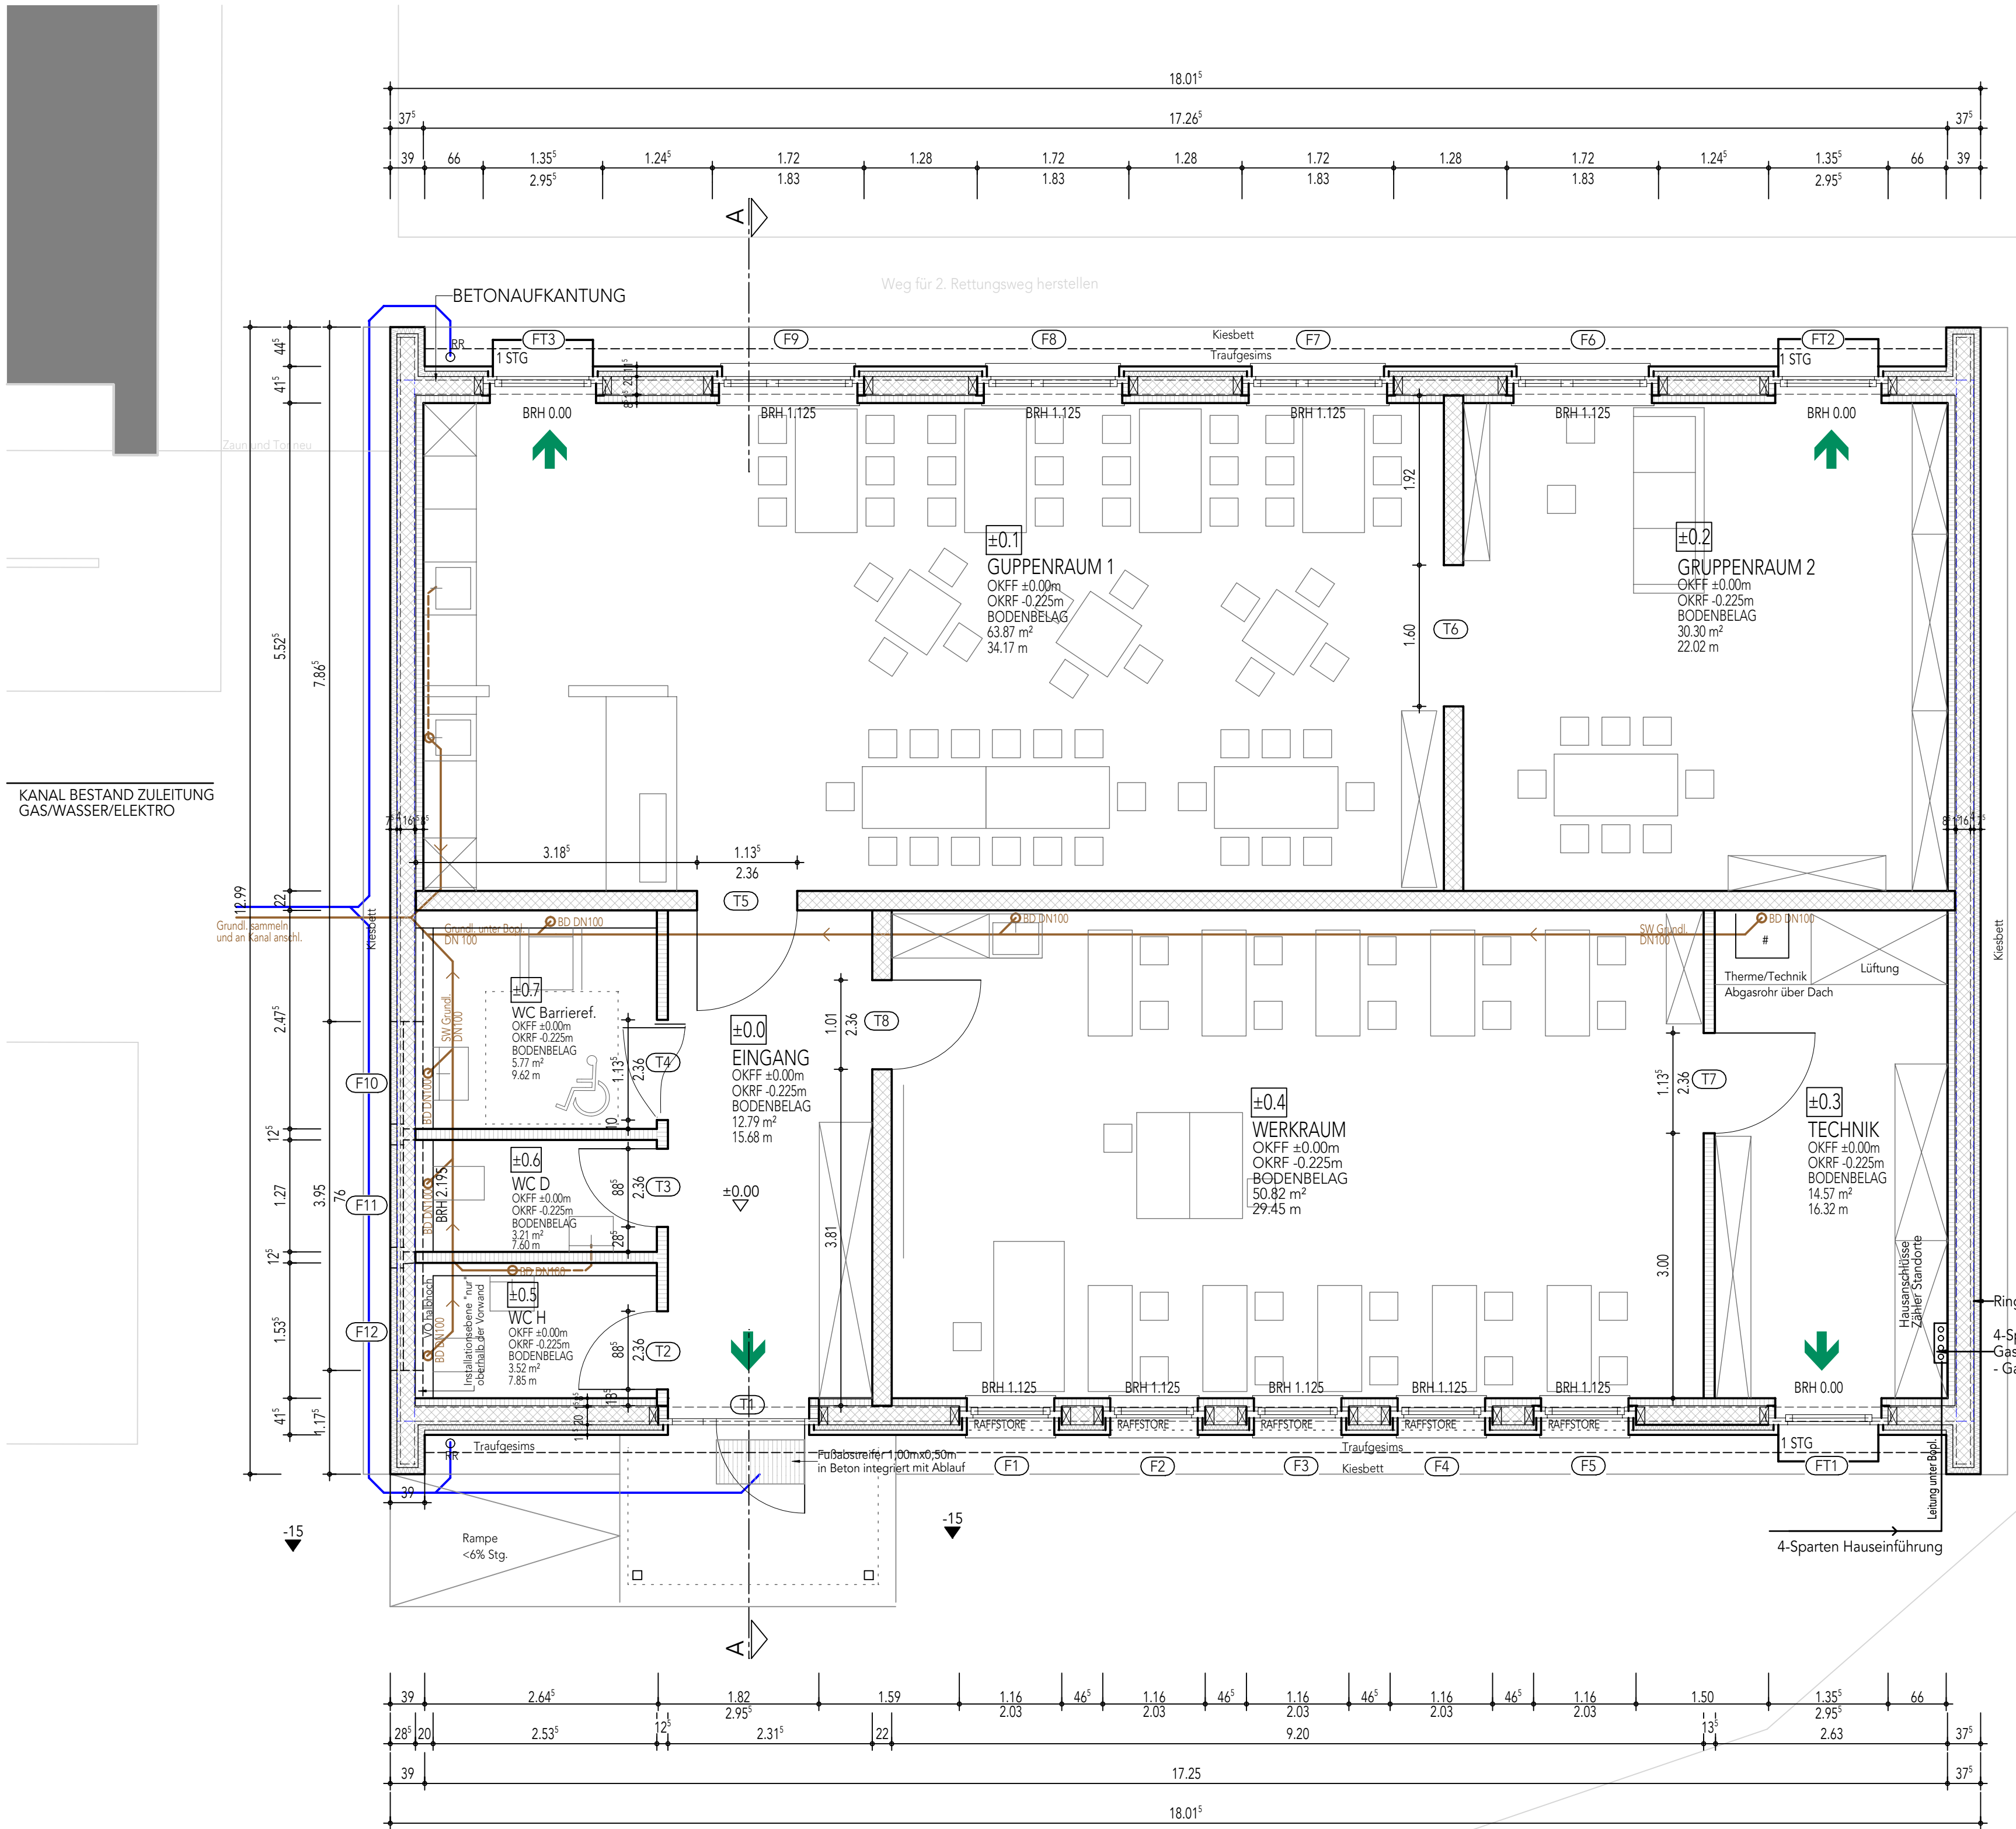

Regeldetail M=1:20

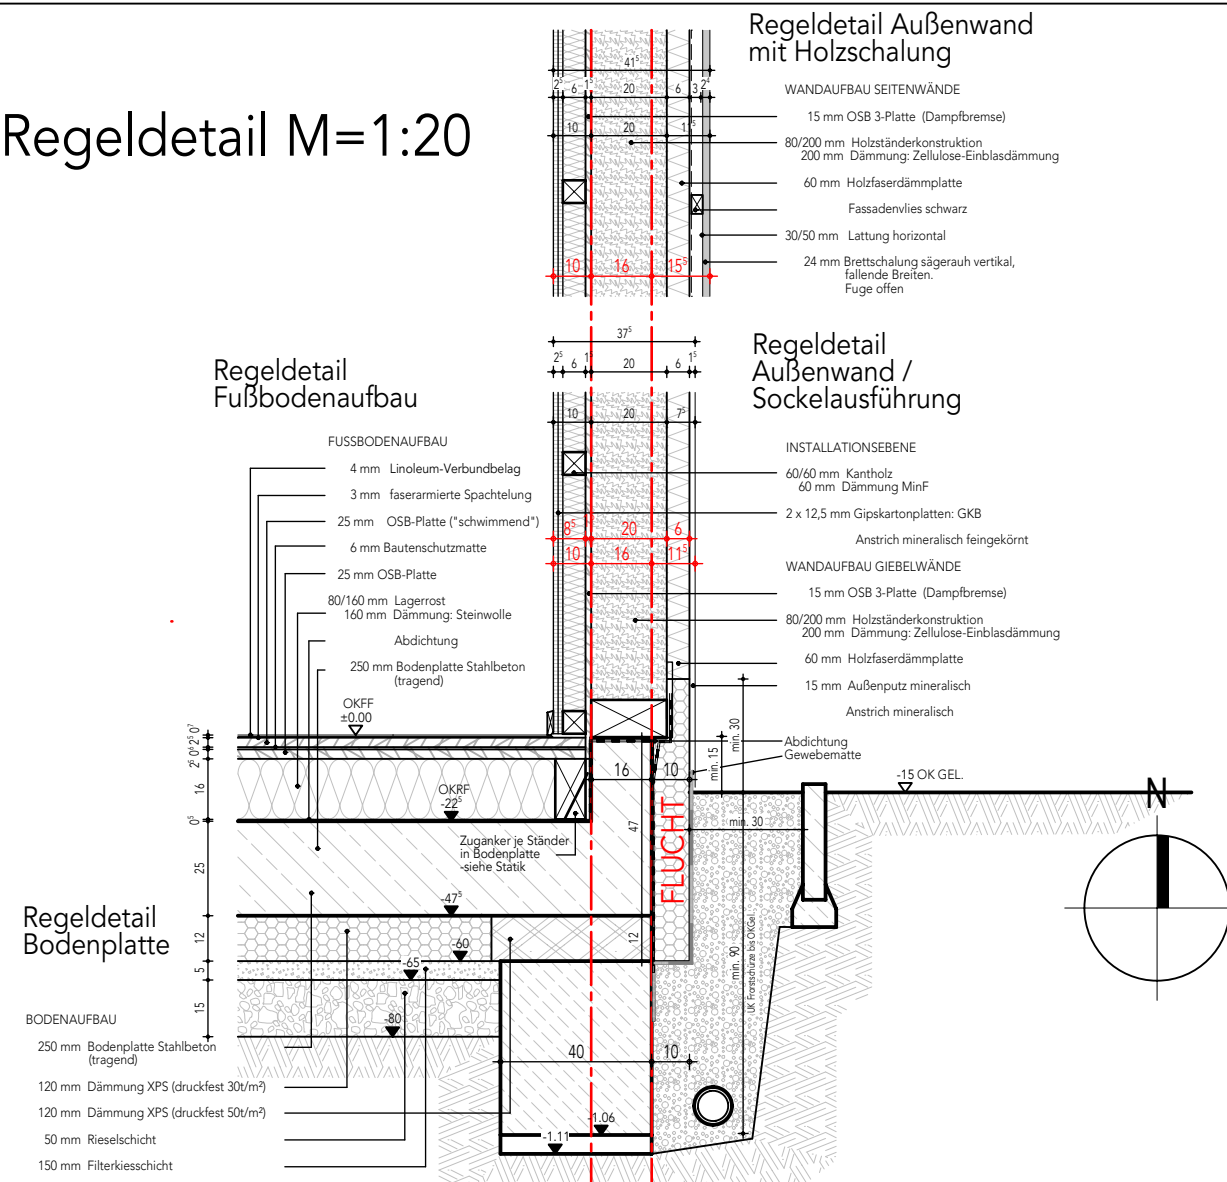

Erläuterung:

	Stahlbeton nach Statik		Mauerwerk tragend nach Statik		Abbruch
	Unbewehrter Beton nach Statik		Mauerwerk nicht tragend		Holzständer
	Naturstein		Gipskarton		Abbruch

WA	Wandaussparung	UZ	Unterzug	<u>Entwässerung</u>	
FD	Fussbodendurchbruch	ÜZ	Überzug	FR	Fallrohr
DD	Deckendurchbruch	VO	Vormauerung	RR	Regenrohr
WD	Wanddurchbruch	<u>T1</u>	Türnummer	LTG	Grundleitung
SWS	Senkrechter Wandschlitz	<u>F1</u>	Fensternummer	///	Leitung im Boden verlegen
H	Heizung	<u>±0.1</u>	Raumnummer	==	Leitung unter Decke verlegen
S	Sanitär	a,b,c,d	Wandbezeichnung	==	Leitung in VO oder auf OKRF verlegen
EL	Elektro	WF	Wandfläche		
L	Lüftung	U	Umfang in Meter		
HK	Heizkörper	m²	Fläche		
FBH	Fussbodenheizung	SB	Sichtbeton		
OKRF	Oberkante Rohfußboden	SM	Sichtmauerwerk		
OKFF	Oberkante Fertigfußboden	X	Gurtwickler		
BRH	Brüstungshöhe ab OKRF	*	Abgehängte Decke		
h	Höhenmaß ab OKRF				

Sämtliche Aussparungen sind im Verbund zu mauern!

Alle Maße sind eigenverantwortlich am Bau zu prüfen!

Alles was nicht ausdrücklich durch Werkplan oder Baustellendrehbuch freigegeben wird ist zu schützen und darf weder beschrieben, verschmutzt oder beschädigt werden!!!

Projektnummer: H 30.54 Index: Datum: Geä.: Änderung: Gezeichnet: XX

Bauherr: Gemeinde Sulzfeld, Friedrich-Ebert-Str. 5, 97318 Kitzingen

HOLZSTÄNDERBAU ±0
VORABZUG

Erweiterung der St. Hedwig Grundschule
Sparkassen-Schulstraße 24 in 97320 Sulzfeld am Main, Fl. Nr. 1445
Plan - Nr.: 1/2

WERKPLANUNG
M 1:50
Sommerhausen im März 2020
ARCHITEKTUR
FRIEDRICH STAIB
Katharinengasse 13/15, 97286 Sommerhausen
info@architektur-staib.de, Tel. (09333) 90 370-0