



Grundriss

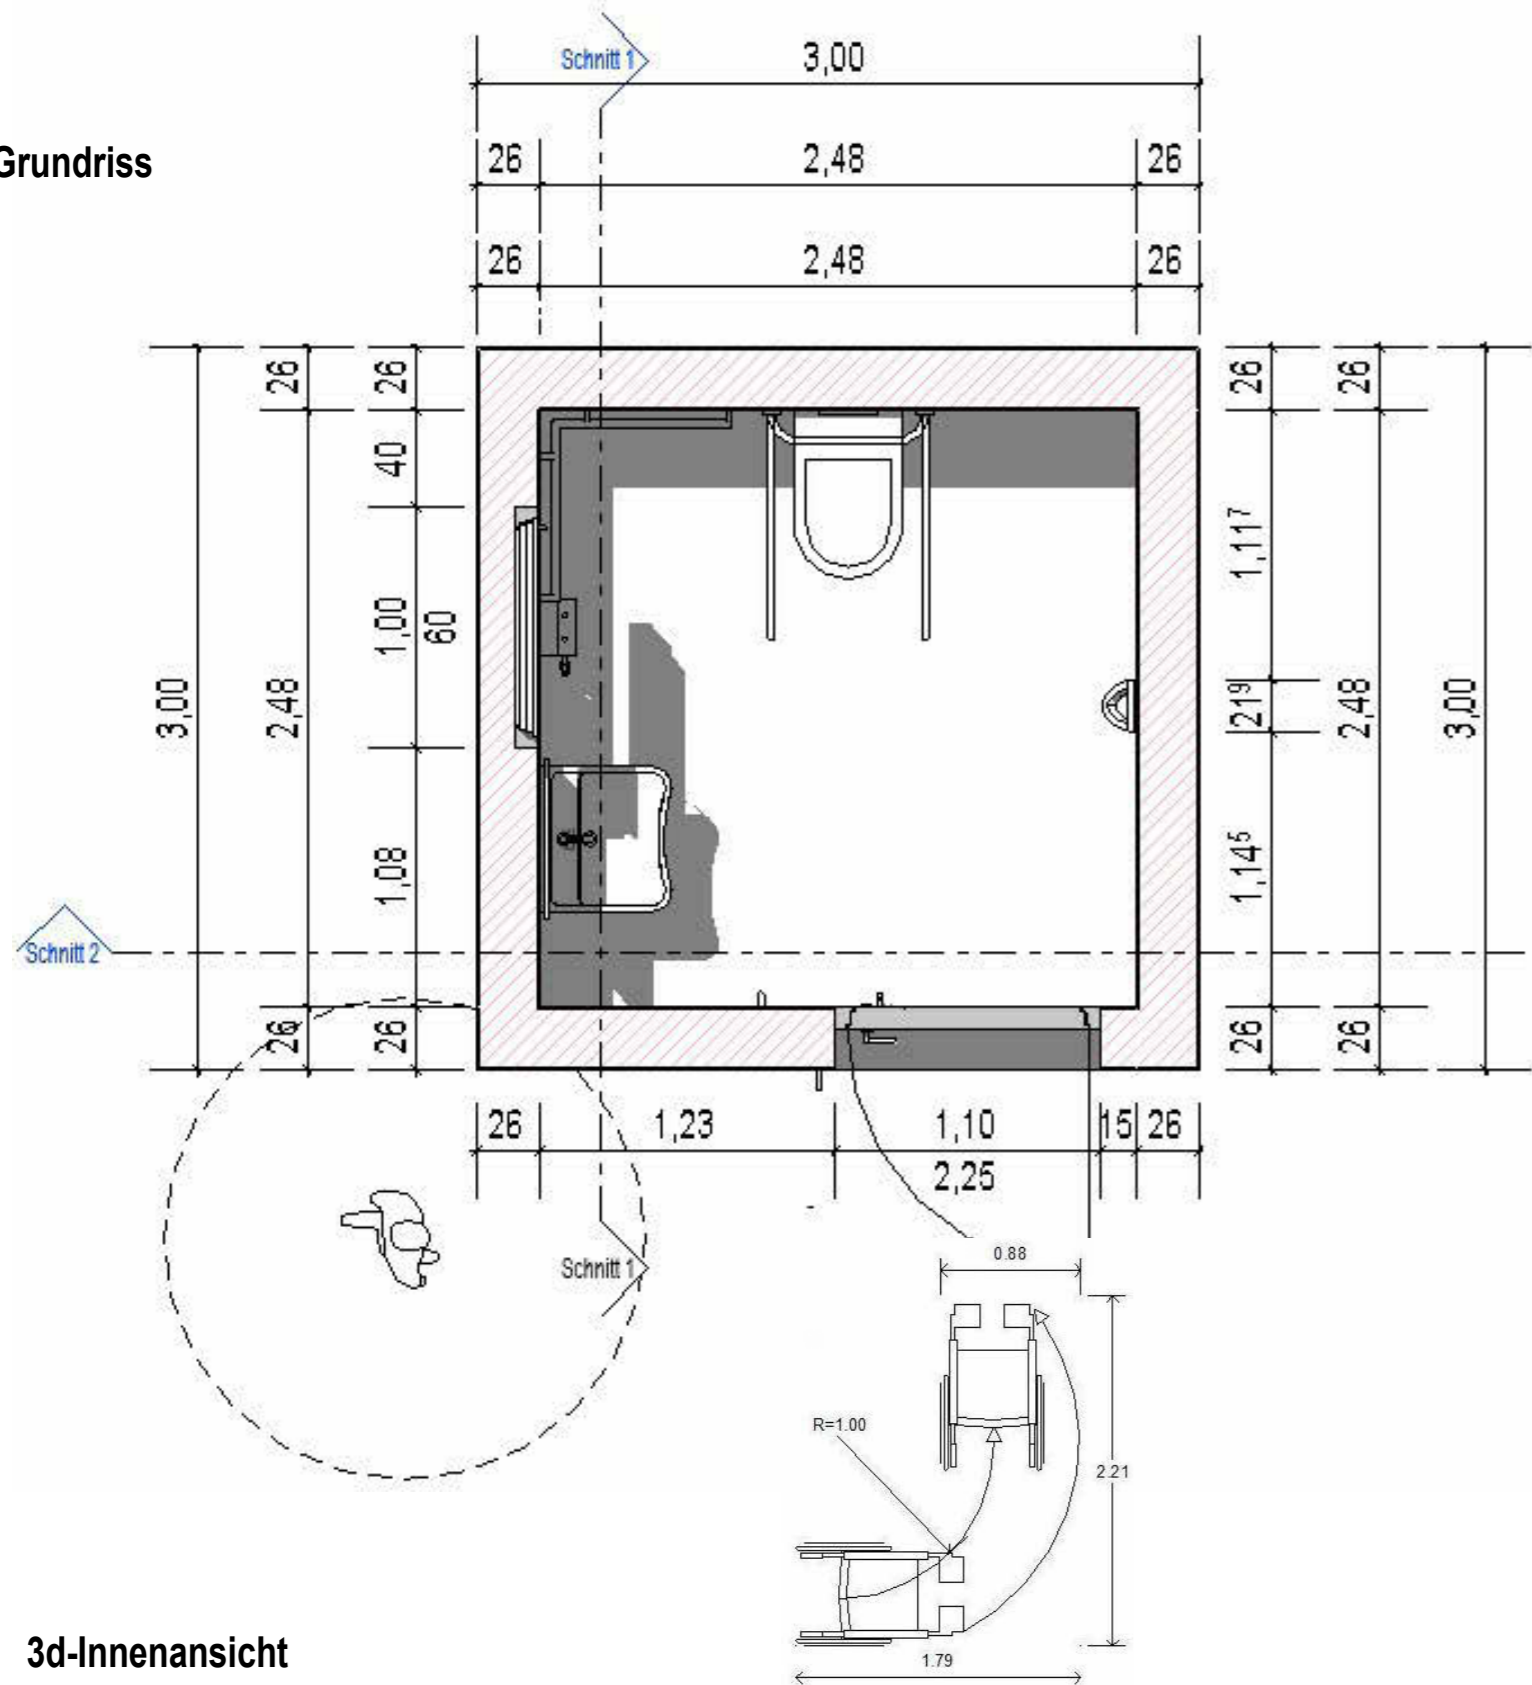

3d-Außenansicht

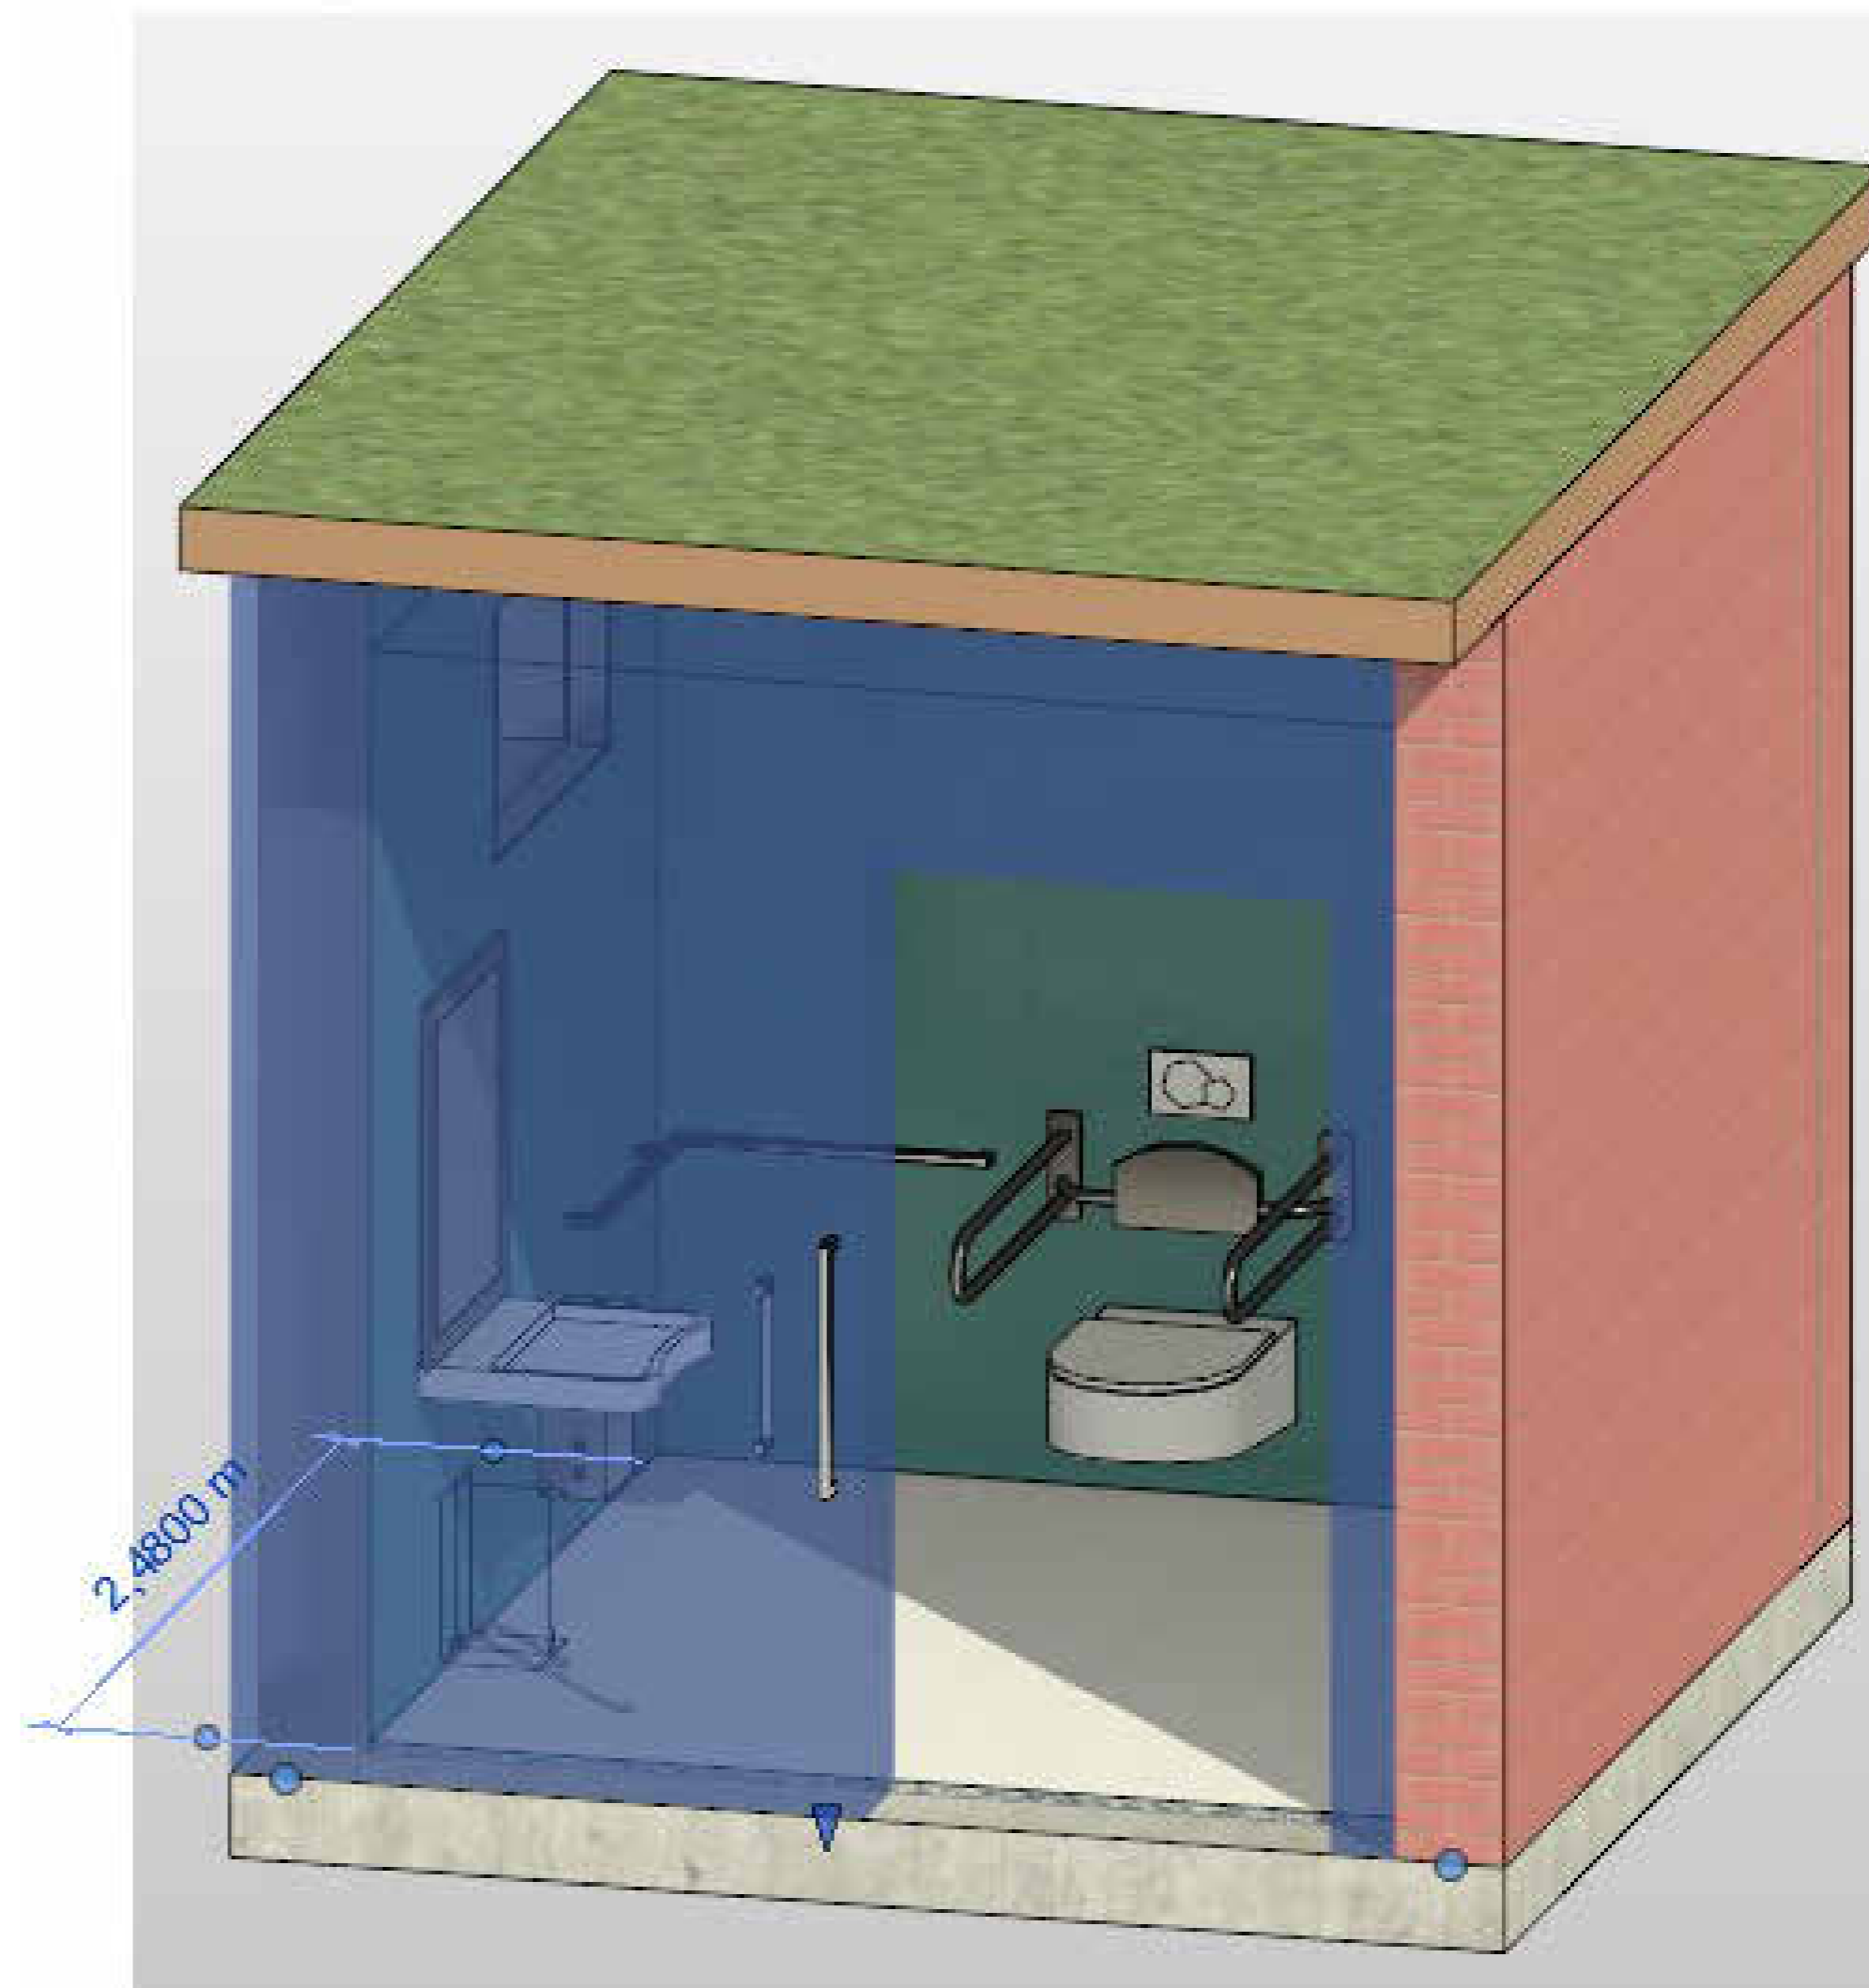

3d-Innenansicht



0.594 x 0.420 = 0.25 m²

<b>Barrierefreies WC</b>	
DATUM: 09/15/22	GEZ: Hadi Mohammadi
C:\Users\Admin\Desktop\Familie Revit\Barrierefreies WC- 3dinensicht.rvt	



**Kitzingen**  
am Main