


Anlage 2

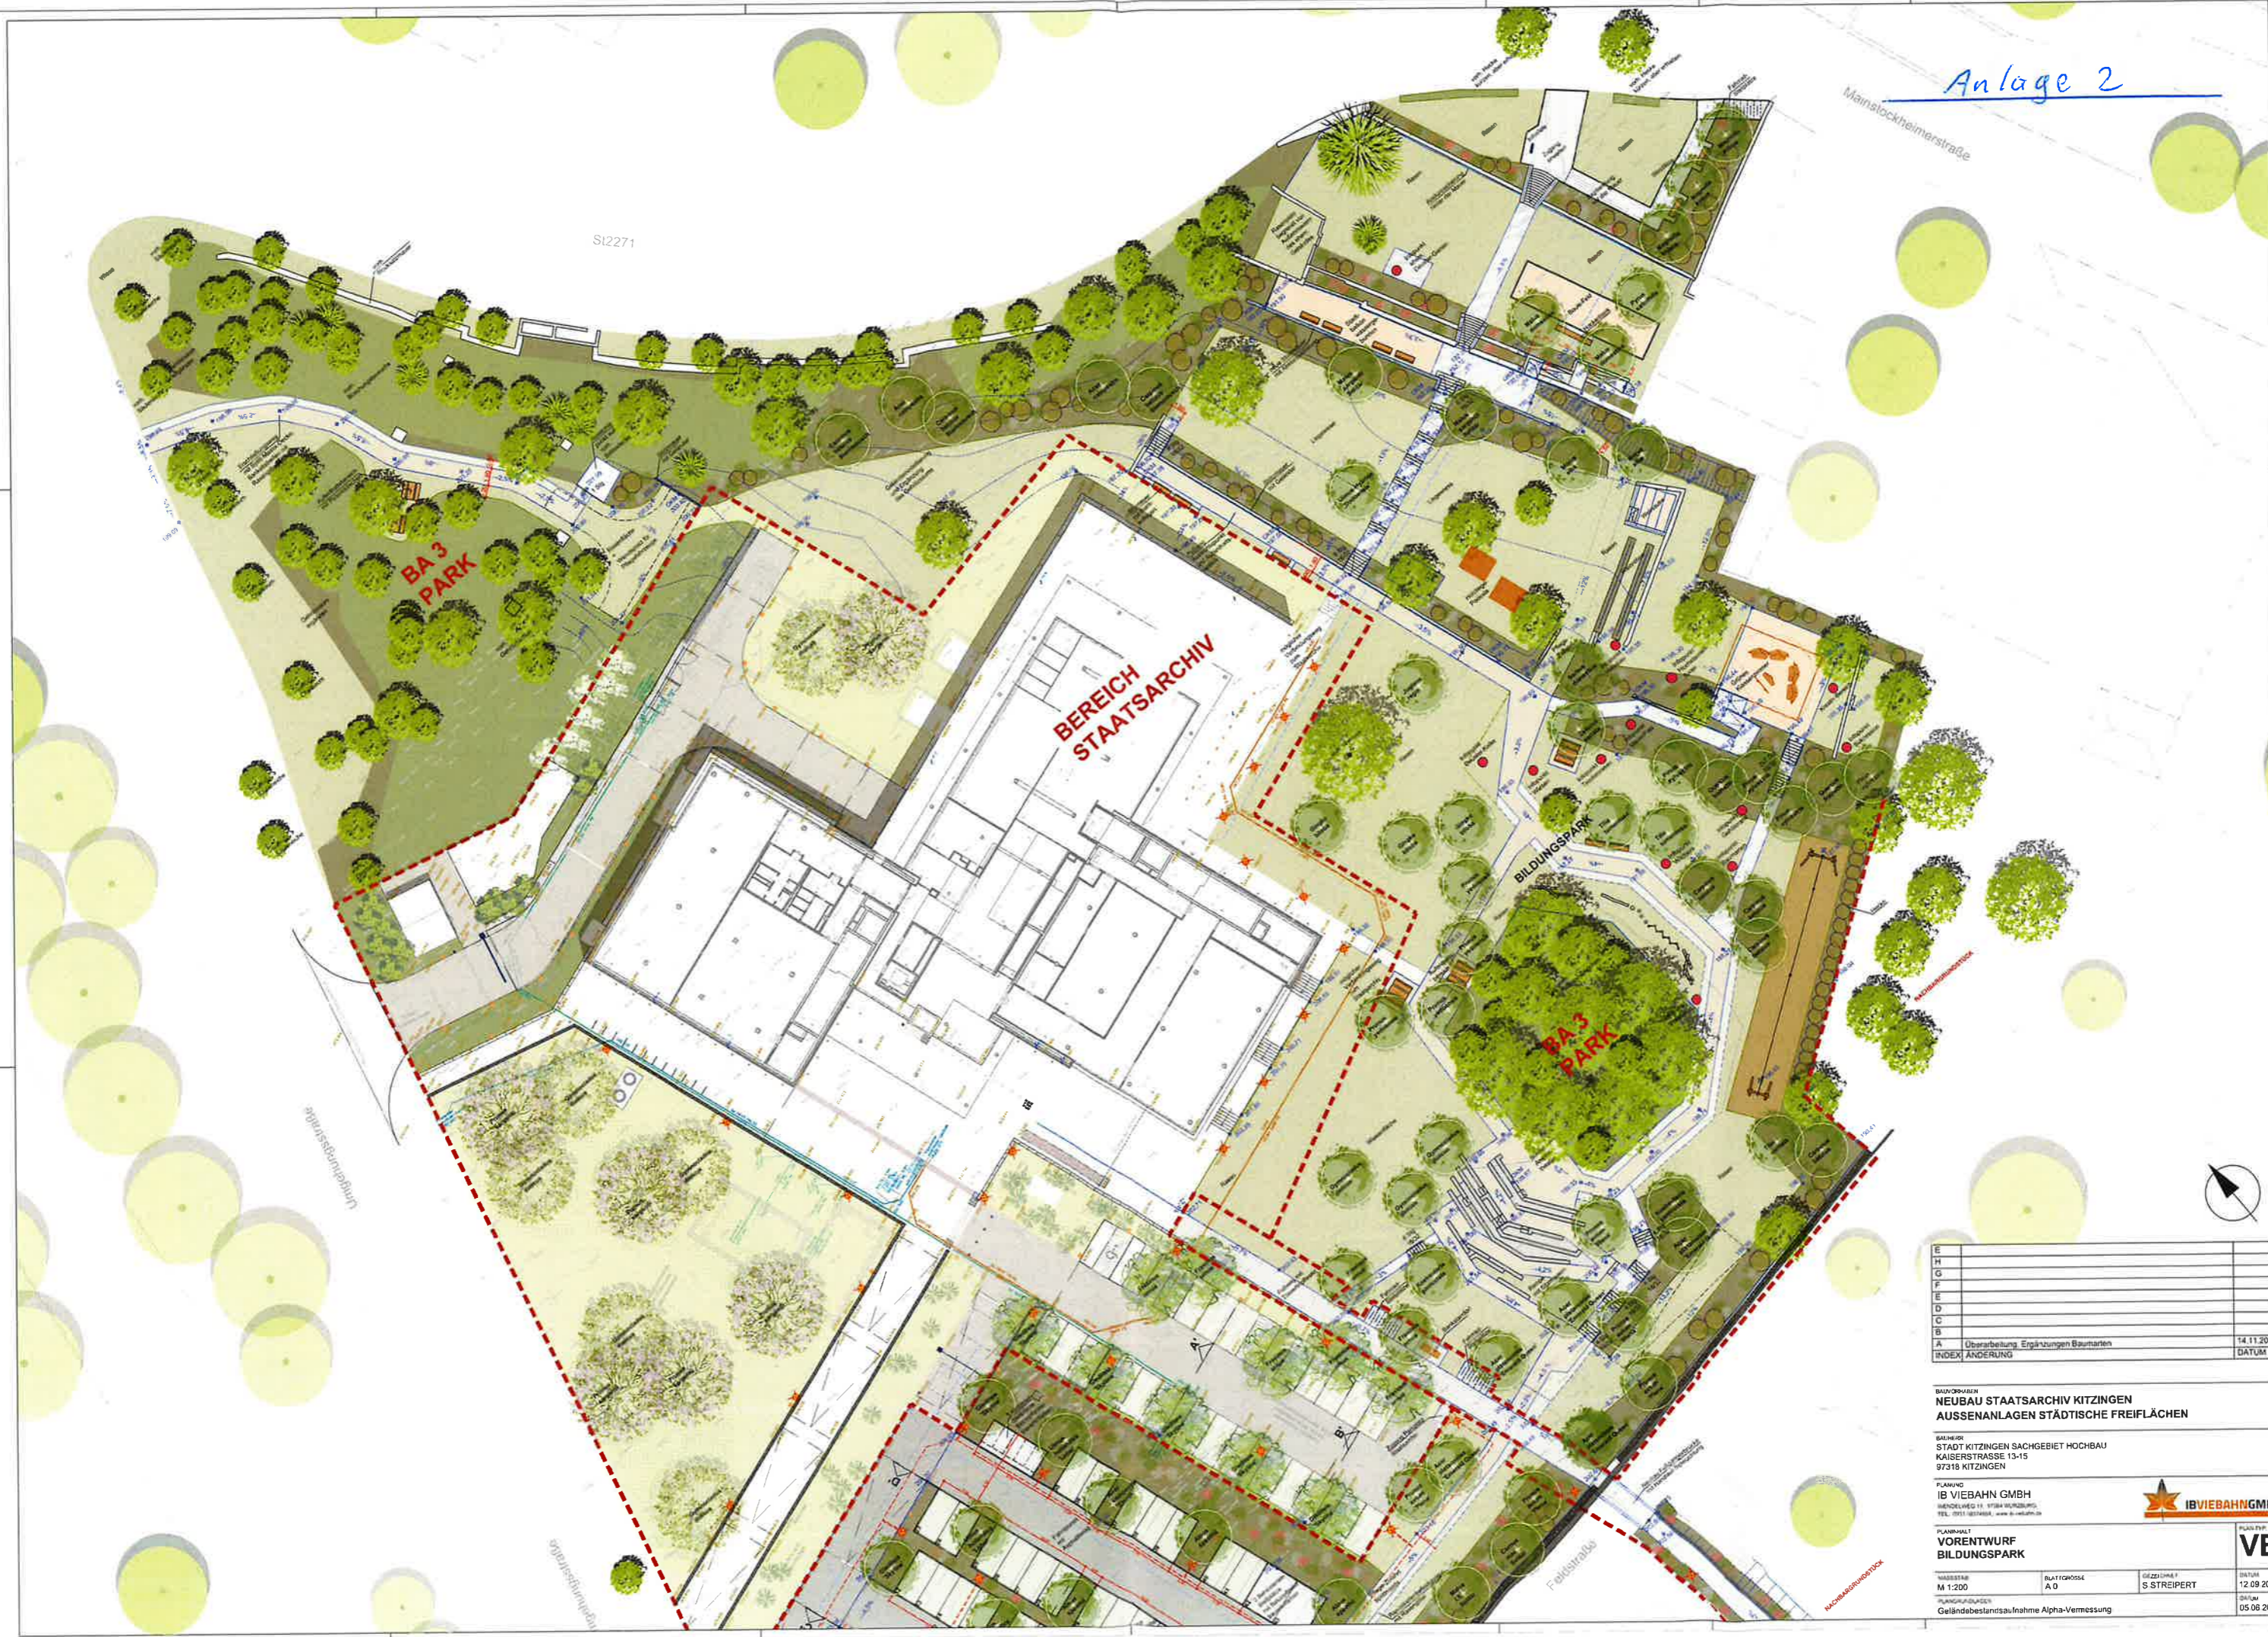

E		
H		
G		
F		
E		
D		
C		
B		
A	Überarbeitung Ergänzungen Bauarten	14.11.2024
INDEX	ÄNDERUNG	DATUM

**BAUVORhaben**  
**NEUBAU STAATSARCHIV KITZINGEN**  
**AUSSENANLAGEN STÄDTISCHE FREIPLÄTZE**

**BAUHERR**  
 STADT KITZINGEN SACHGEBIET HOCHBAU  
 KAISERSTRASSE 13-15  
 97318 KITZINGEN

**PLANUNG**  
 IB VIEBAHN GMBH  
 HENDLWEG 11 97084 WÜRZBURG  
 TEL. 0931 1874800 www.ib-viebahn.de

**PLANINHALT**  
**VORENTWURF**  
**BILDUNGSPARK**

**MASSSTAB** M 1:200 **PLATZNUMMER** A 0 **GEZEICHNET** S. STREIPERT **DATUM** 12.09.2024

**PLANANLAGE** **GELENDEBESTANDSAUFNAHME** Alpha-Vermessung **DATUM** 05.06.2024

**IBVIEBAHN GMBH**

**VE**