


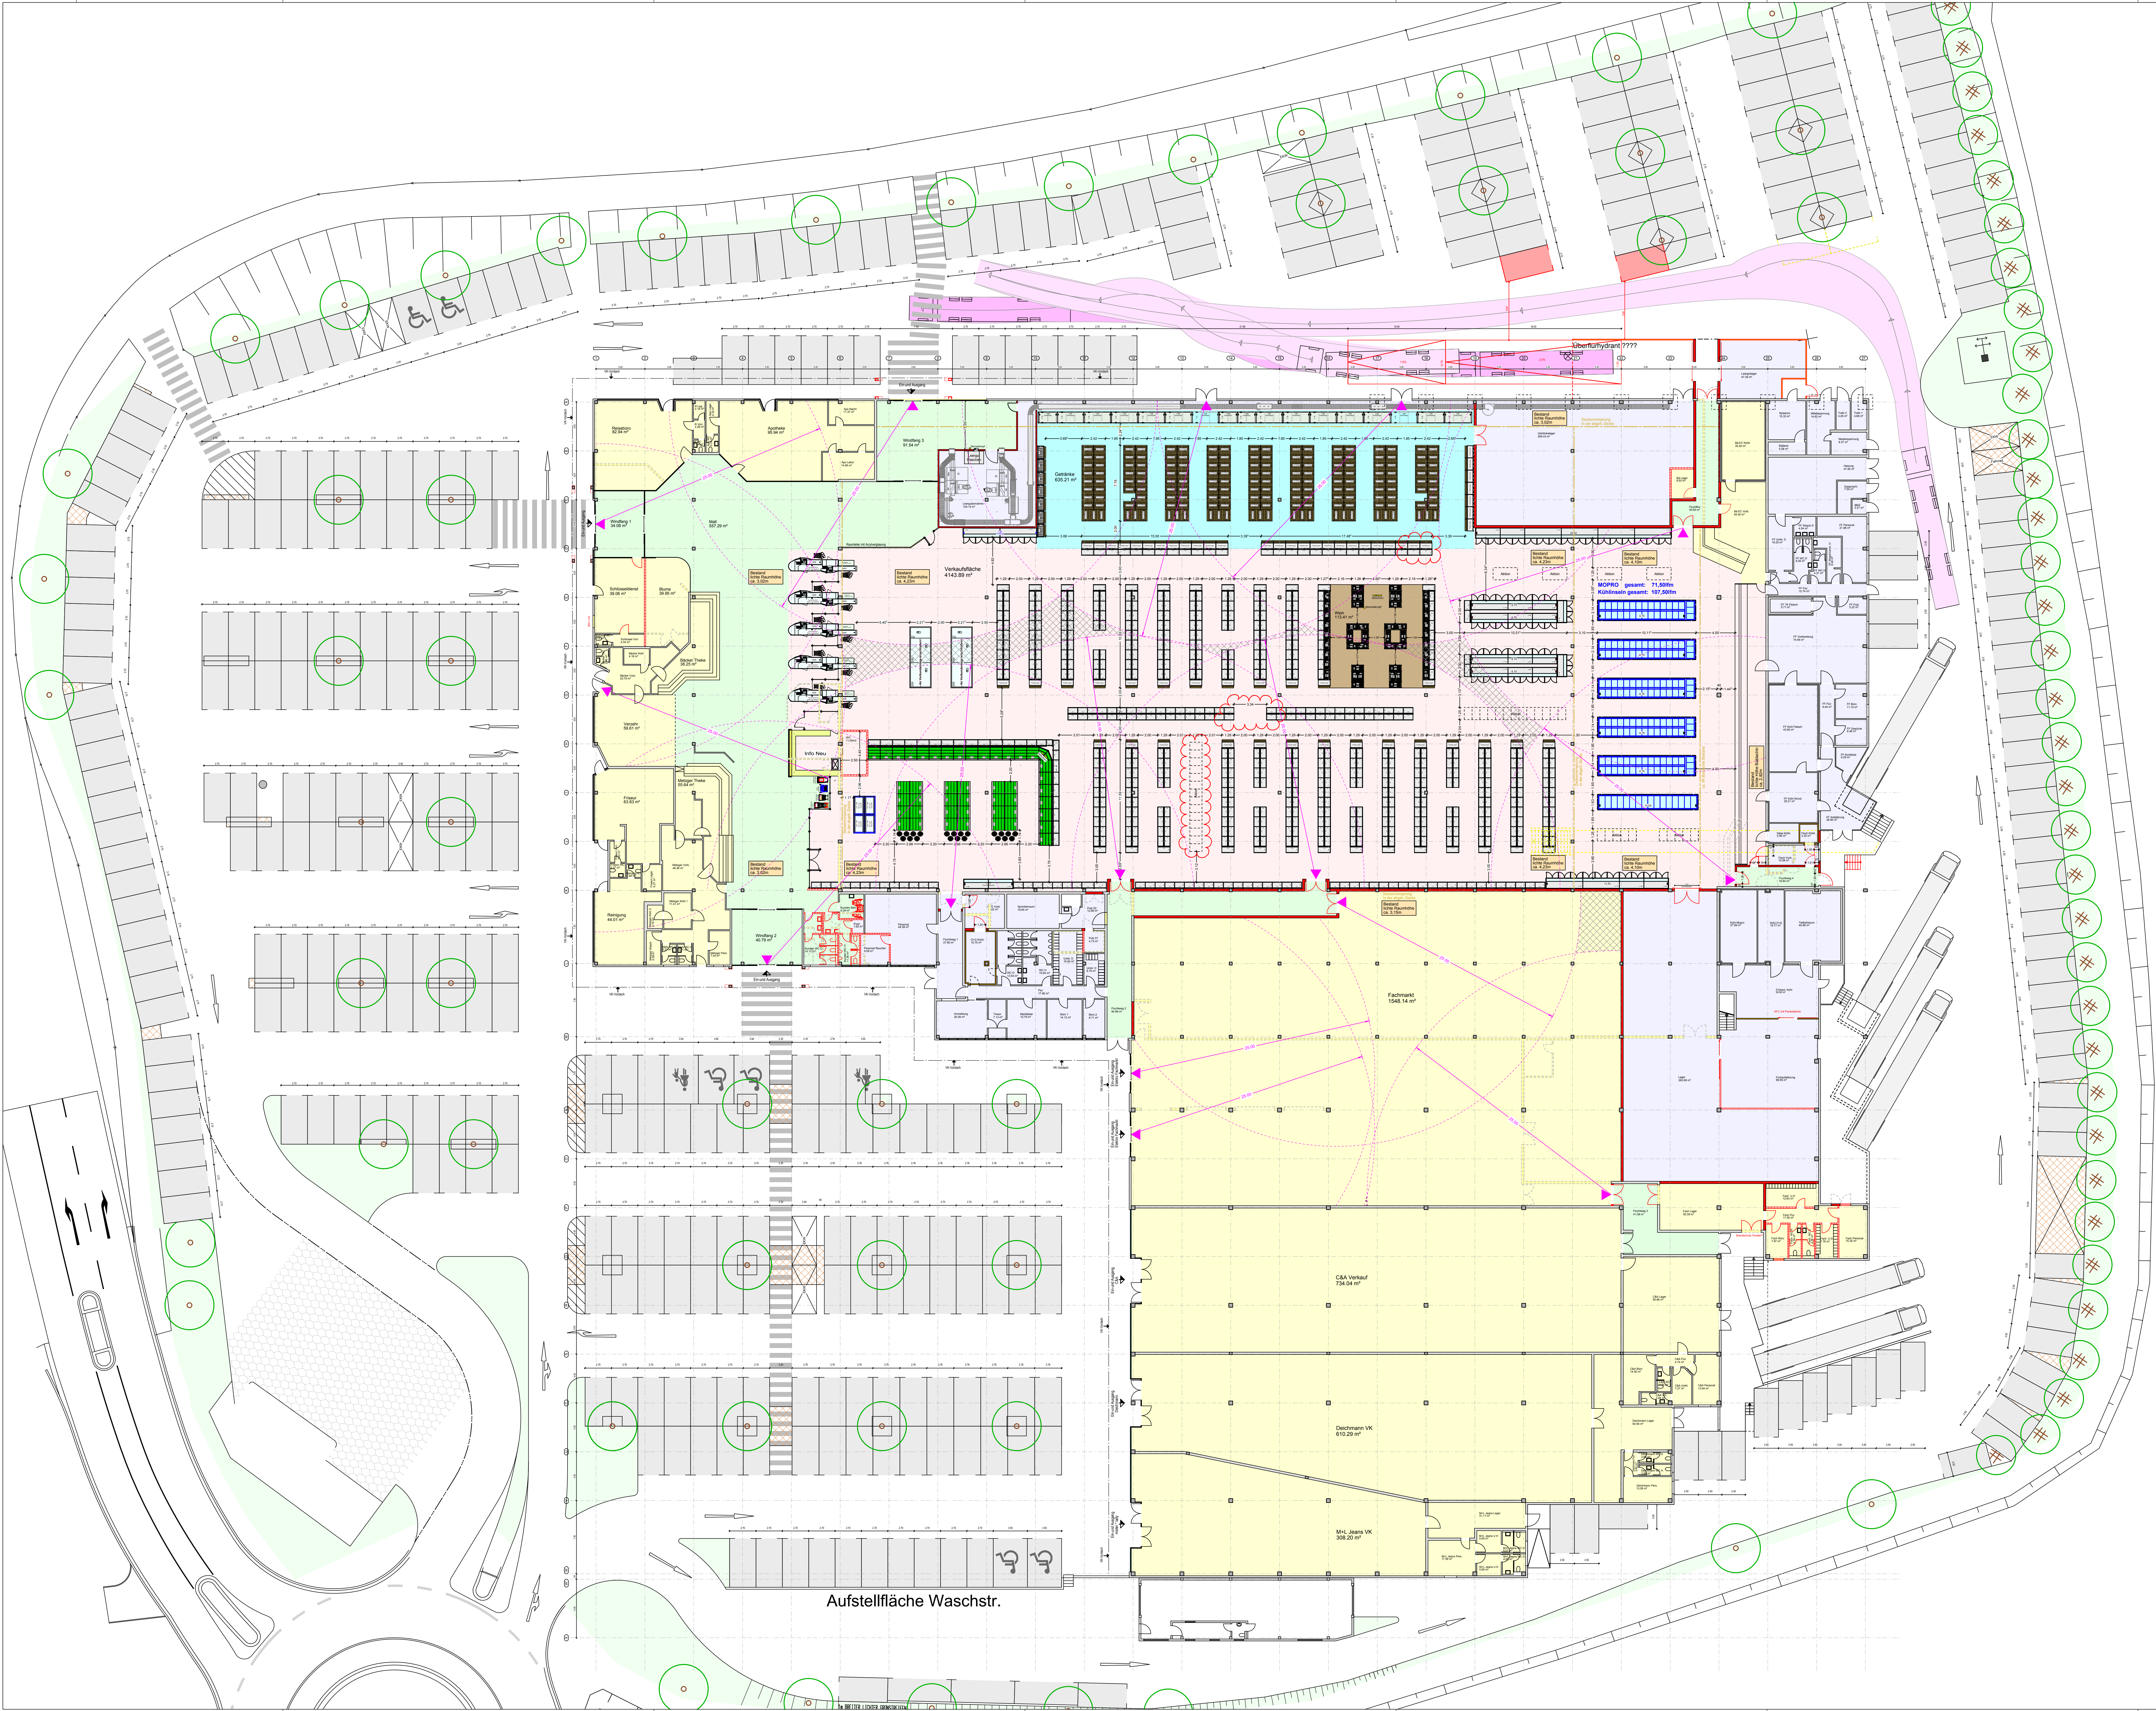

RAUM RAUMGRUPPEN			Kitzingen, E-Center	
GRUPPE	BEZEICHNUNG	FLÄCHE		
Verkaufsfläche		4143,89 m²		
SUMME:		4143,89 m²		
Nebenflächen				
Anmeldung		20,09 m²		
BM2		2,21 m²		
Batterie		5,08 m²		
Büro 1		14,13 m²		
Büro 2		9,45 m²		
FF Anlieferung		28,90 m²		
FF Büro		11,15 m²		
FF Flur		12,74 m²		
FF Flur		9,45 m²		
FF Gewölbe		8,46 m²		
FF Kofferraum		6,39 m²		
FF Kühl Fleisch		43,95 m²		
FF Kühl Vorrat		25,21 m²		
FF Personal		21,98 m²		
FF Putz		5,22 m²		
FF TK Fleisch		5,71 m²		
FF Umkl. D		16,25 m²		
FF Vorratung		74,48 m²		
FF WC D		4,56 m²		
FF WC H		4,51 m²		
FF Waschl. D		4,54 m²		
FF Waschl. Umkl. H		8,24 m²		
Fisch Kühlraum		3,35 m²		
Fisch Vorrat		10,58 m²		
Fluchtweg 1		27,80 m²		
Fluchtweg 2		17,56 m²		
Fluchtweg 3		50,65 m²		
Fluchtweg 4		88,95 m²		
Gewandsch.		7,50 m²		
Gewandverlagerung		269,43 m²		
Heizung		47,95 m²		
Kasse Kühlraum		5,95 m²		
Kühl Mopso		27,99 m²		
Kühl OCH		19,77 m²		
Lager		303,69 m²		
Leergutabnahme		124,14 m²		
Leergutlager		47,39 m²		
Markenleiter		15,79 m²		
Mitteleingang		14,63 m²		
Niederspannung		8,37 m²		
Notstrom		15,33 m²		
O-CH Kühl		15,70 m²		
O-CH Vorrat		14,22 m²		
Personal		44,59 m²		
Personal Raucher		9,09 m²		
Putz D1		4,73 m²		
Putz D2		12,66 m²		
Putzer		1,65 m²		
Spinnkammer		18,85 m²		
Tiefkühlraum		40,96 m²		
Trakt 1		4,08 m²		
Trakt 2		4,29 m²		
Tresor		7,13 m²		
Umkl. D		16,92 m²		
Umkl. H		6,76 m²		
WC D		13,54 m²		
WC H		15,84 m²		
SUMME:		1744,62 m²		
Konsessionsräume				
App Labor		14,96 m²		
App Lager		4,32 m²		
App Nacht		11,37 m²		
App WC		2,22 m²		
Apptheke		99,84 m²		
Bühnen		39,95 m²		
Bü EC Kofr.		35,20 m²		
Bü EC Vorrat		54,00 m²		
Bü Lager		6,93 m²		
Bücker Kühl		4,16 m²		
Bücker Theke		38,25 m²		
Bücker Vorrat		20,79 m²		
Bücker WC		2,46 m²		
C&A Büro		14,50 m²		
C&A Flur		4,74 m²		
C&A Lager		95,86 m²		
C&A Personal		13,94 m²		
C&A Umkl.		7,27 m²		
C&A Verkauf		734,04 m²		
C&A WC		3,25 m²		
C&A WC		3,64 m²		
Deichmann Flur		3,00 m²		
Deichmann Lager		64,56 m²		
Deichmann Pers.		13,09 m²		
Deichmann VK		610,29 m²		
Deichmann WC D		3,66 m²		
Deichmann WC H		3,66 m²		
Fach U D		7,76 m²		
Fach U H		12,83 m²		
Fach WC D		4,38 m²		
Fach WC H		4,38 m²		
Fach Büro		7,87 m²		
Fach Flur		11,55 m²		
Fach Lager		50,39 m²		
Fach Personal		15,35 m²		
Fachmarkt		1548,14 m²		
Friseur		63,83 m²		
Friseur Lager		5,27 m²		
Friseur Vorrat		3,42 m²		
Friseur WC		2,27 m²		
M.H. Jeans Lager		31,11 m²		
M.H. Jeans Pers.		17,59 m²		
M.H. Jeans U D		5,60 m²		
M.H. Jeans U H		5,65 m²		
M.H. Jeans VK		308,20 m²		
M.H. Jeans WC D		4,65 m²		
M.H. Jeans WC H		5,01 m²		
Metz WC D		3,21 m²		
Metz WC H		3,21 m²		
Metzger Kühl 1		11,41 m²		
Metzger Kühl 2		3,75 m²		
Metzger Paris		7,44 m²		
Metzger Theke		55,64 m²		
Metzger Vorrat		49,36 m²		
Metzger Wasch		5,08 m²		
R. Lsg.		2,18 m²		
R. Vorrat		2,28 m²		
R. WC		1,44 m²		
Reinigung		44,01 m²		
Reinigung WC		1,94 m²		
Reinigungs		82,94 m²		
Schüssel Vorrat		4,04 m²		
Schüssel WC		2,15 m²		
Schüsselbetrie		39,96 m²		
Verzehr		59,61 m²		
SUMME:		4505,55 m²		
Gemeinschaftsfläche				
Fluchtweg		35,65 m²		
Fluchtweg 2		94,86 m²		
Fluchtweg 3		41,58 m²		
Fluchtweg 4		10,84 m²		
Kunden Behl.		8,28 m²		
Kunden WC D		14,16 m²		
Kunden WC H		11,36 m²		
Mail		557,29 m²		
Windfang 1		34,08 m²		
Windfang 2		40,79 m²		
Windfang 3		91,54 m²		
SUMME:		944,43 m²		
GESAMTSUMME:		11233,49 m²		

Pl. Nr. / Index	Planbezeichnung			
200.1	Einrichtung Erdgeschoss	300.1	Kühltechnik	
201.1	Einrichtung Kellergeschoss	400.1	Elektrotechnik	
202.1	Einrichtung Obergeschoss	500.1	Beleuchtung	
203.1	Lageplan	600.1	Fassaden / Werbemaßnahmen	
Plannummer, Datum, Planänderungen				
Plan 200.9 Flächen Stand 14.02.11		Seuffert	gez. / gelb.	
Plan 200.10 Einrichtung TK / Mops / Pie Bleck geändert Stand 04.04.11		Seuffert	an / an	
Plan 200.11 Grundriss / Einrichtung geändert Stand 18.04.11		Seuffert	an / an	
Plan 200.12 Windf. II Neu / Kassezone / Info Stand 18.05.11 / 20.05.11		Seuffert	an / an	
Plan 200.13 Einrichtung Stand 07.06.11		Seuffert	an / an	
Plan 200.14 Geländemodell verlegt, Veranlassung VE Stand 08.06.11		Kord. / Seuff.	an / an	
Plan 200.15 Grundriss / Einrichtung Stand 12.08.11		Seuffert	an / an	
Plan 200.16 Grundriss geändert Variante 1. Stand 28.08.11		Seuffert	an / an	
Plan 200.17 Grundriss geändert Variante 2. Stand 20.09.11		Seuffert	an / an	
Plan 200.18 Grundriss geändert Variante 3. Stand 29.09.11		Seuffert	an / an	
Plan 200.19 Grundriss geändert Variante 4. Stand 29.09.11		Seuffert	an / an	
Plan 200.20 Grundriss geändert Variante 5. Stand 29.09.11		Seuffert	an / an	
Plan 200.21 Lager vom Fluchtweg entfernt Stand 29.09.11		Seuffert	an / an	
Plan 200.22 Türe zwischen Achse 23-24P-Q verschoben, Treppe zwischen Achse 24-25G-R, Breite des Durchganges bei Achse 25-27H auf 2m geändert, Wände im Bereich der Achse 23-24A-C geändert, Abbruch im Fachmarkt zwischen Achse 12-13H, M. ergänzt, Flächen und Flächenberechnung überarbeitet, Stand 17.10.12		H. Seuffert	an / an	
Plan 200.23 Türe OCH Vorbereitung und OCH-Kühlraum verbleibt, Stand 17.10.12		Seuffert	an / an	
Plan 200.24 Leergutlager geändert, Leergutband verschoben, Flächen angepasst, Parkplatz im Bereich des Leergutlagers beseitigt, Stand 14.10.12		Seuffert	an / an	
Plan 200.25 Fachmarkt in Bereich des Fachmarktes und der Bedienungstheke (Fluchtweg) geändert, Fluchtweg durch Lager entfernt, Bedienungstheke geändert, Stand 22.11.12		Seuffert	an / an	
Plan 200.26 Registrierung angepasst, Stand 11.12.12		Seuffert	an / an	

Die Maße des vorgelegten Einrichtungsplanes sind nur Koordinationshilfen für die Bauausführung.
Alle Maße sind am Bau zu nehmen und eigenverantwortlich zu prüfen!
Fehlende Angaben sind dem jeweils für das Objekt gültigen Bauleistungsverzeichnis zu entnehmen.
Alle technischen Angaben haben keinen Anspruch auf Vollständigkeit.

EDEKA Unternehmensgruppe EDEKA
Nordbayern-Sachsen-Thüringen
Edekastraße 3, 97228 Rottendorf, Tel.: 09302/28-0

Objekt: E - Center
Marktbreiter Straße 1
97318 Kitzingen

Bauherr: X

Plan: Grundriss / Einrichtung / Aussenanlage
VORABZUG

Plannummer	200.26	Skizze	EDEKA Abteilung für Ladenplanung & Design	Datum	11.12.12
Verfasser	Verfasser	Gezeichnet	Gezeichnet	Überprüft	Überprüft
Gezeichnet	Gezeichnet	Überprüft	Überprüft	Überprüft	Überprüft