



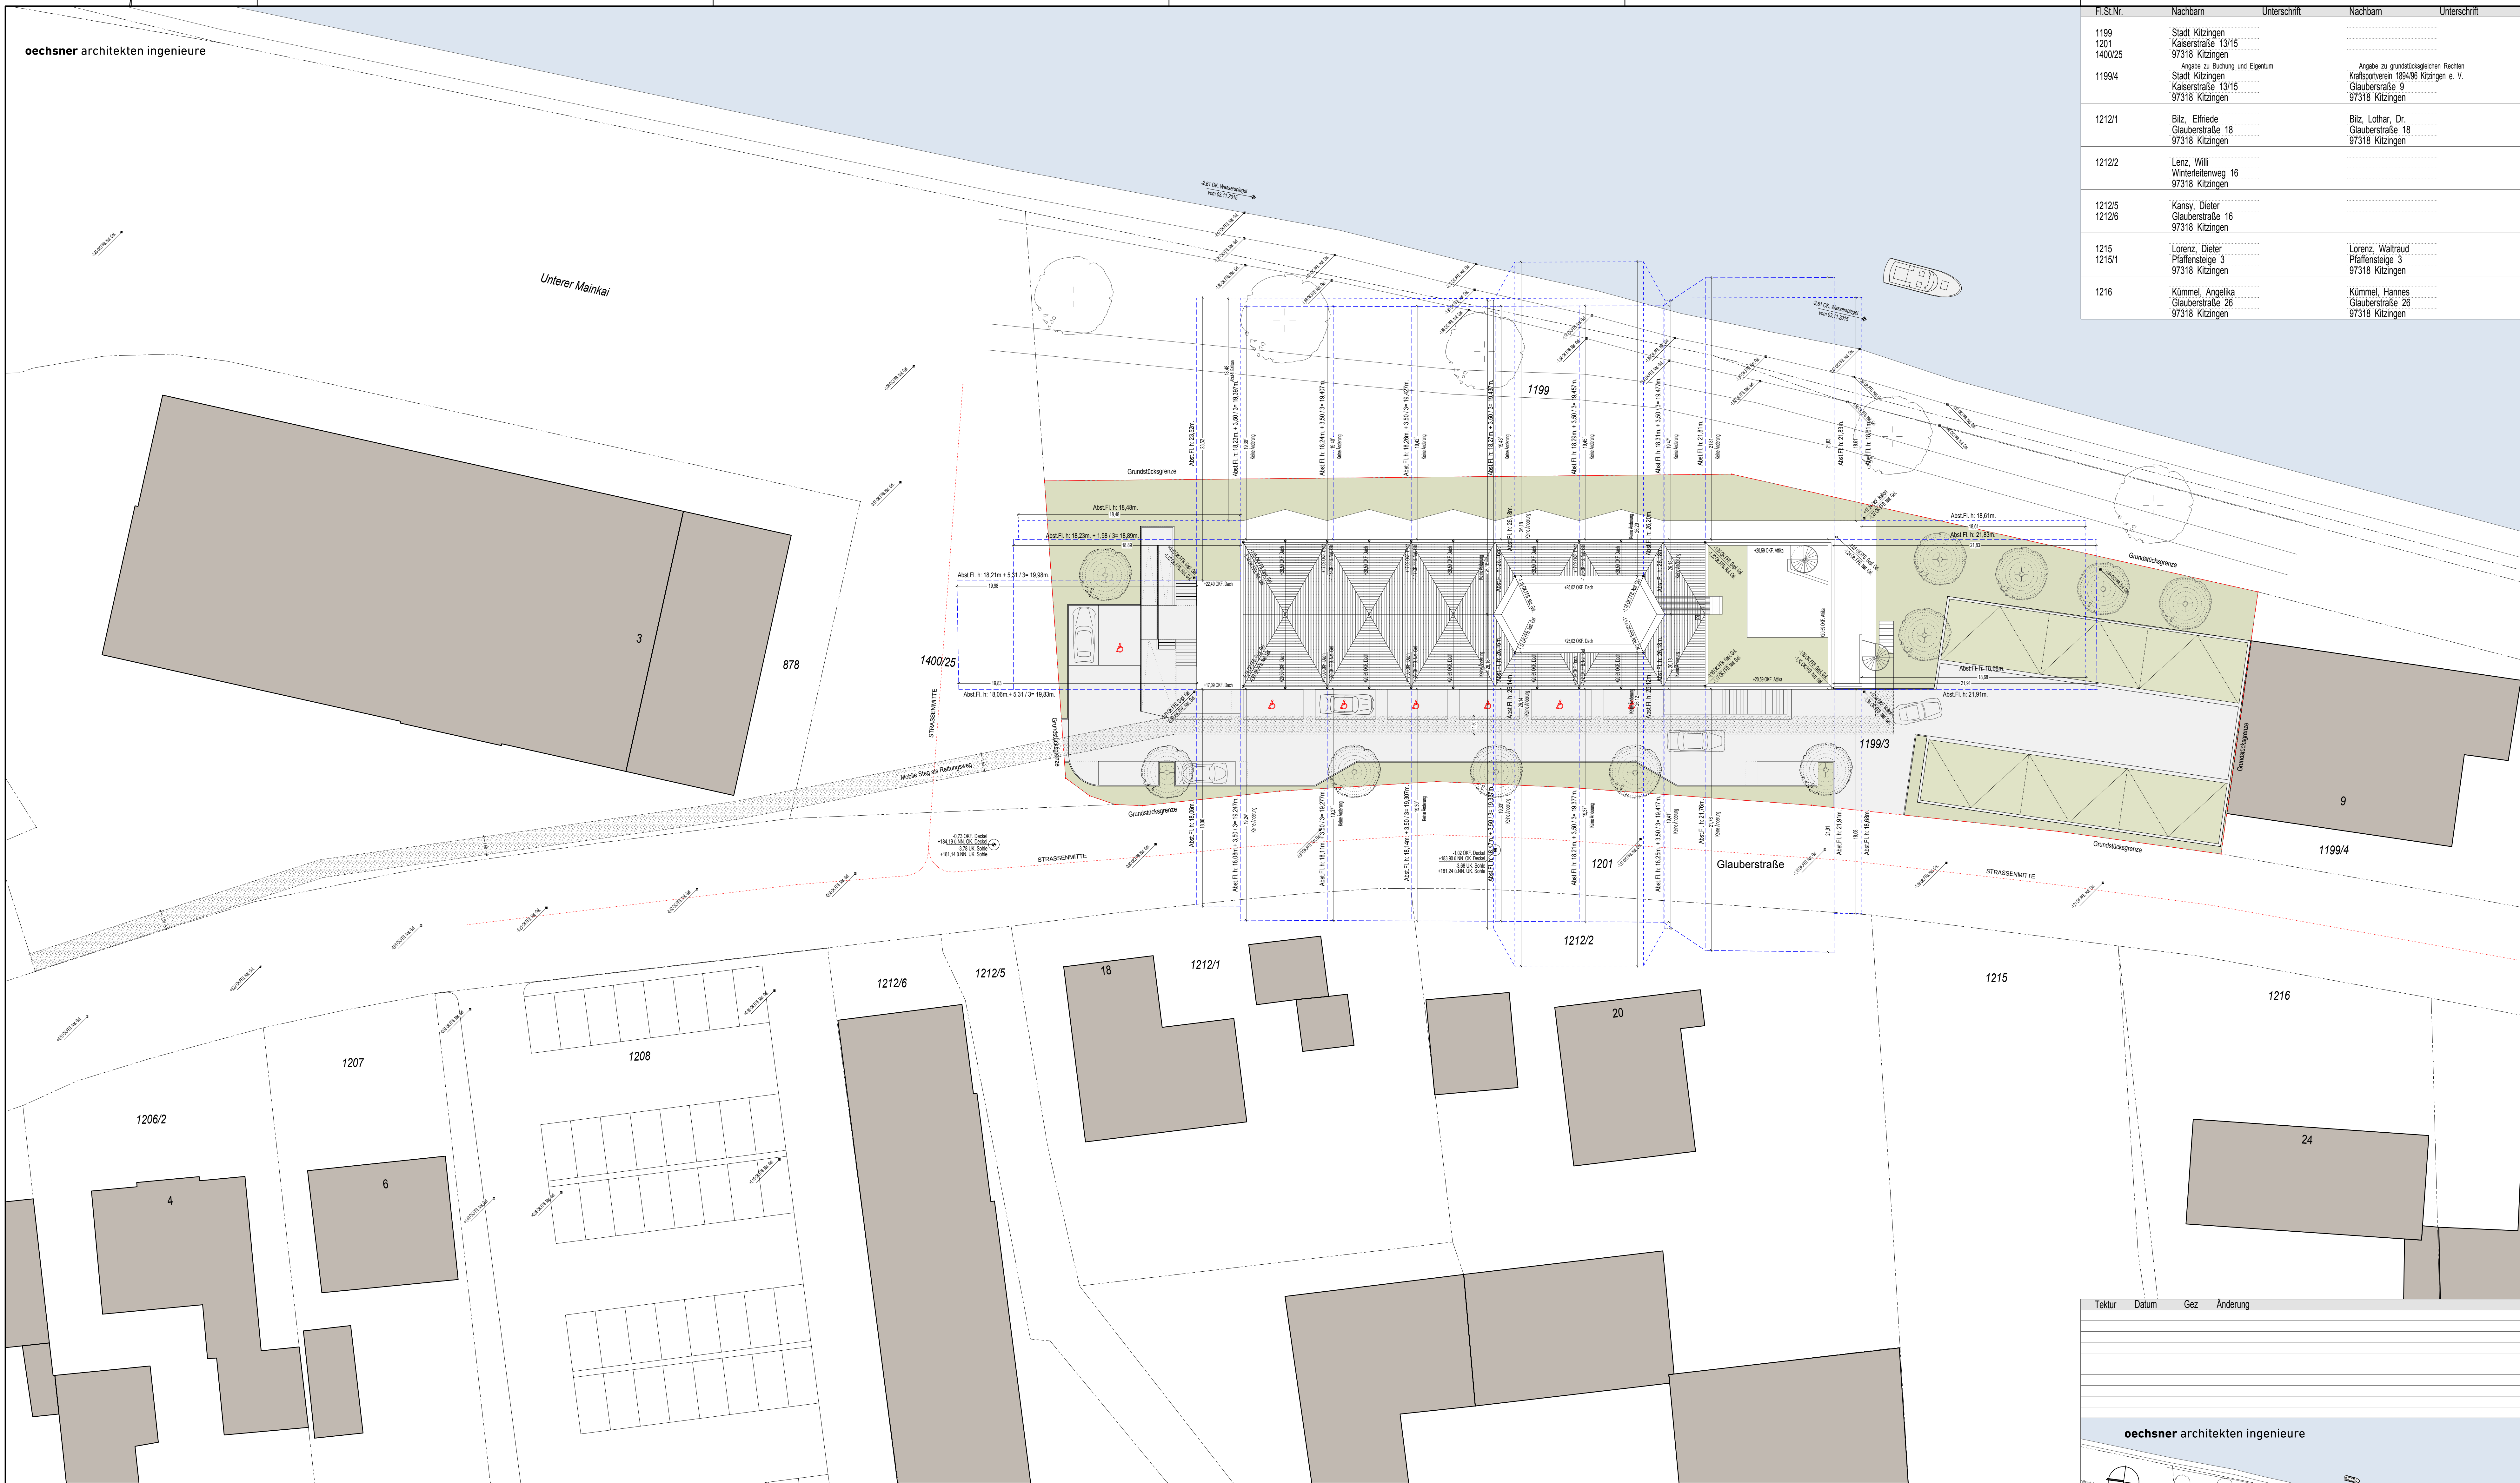

Grundriss Dachaufsicht mit Lageplan und Abstandsflächen M 1: 200

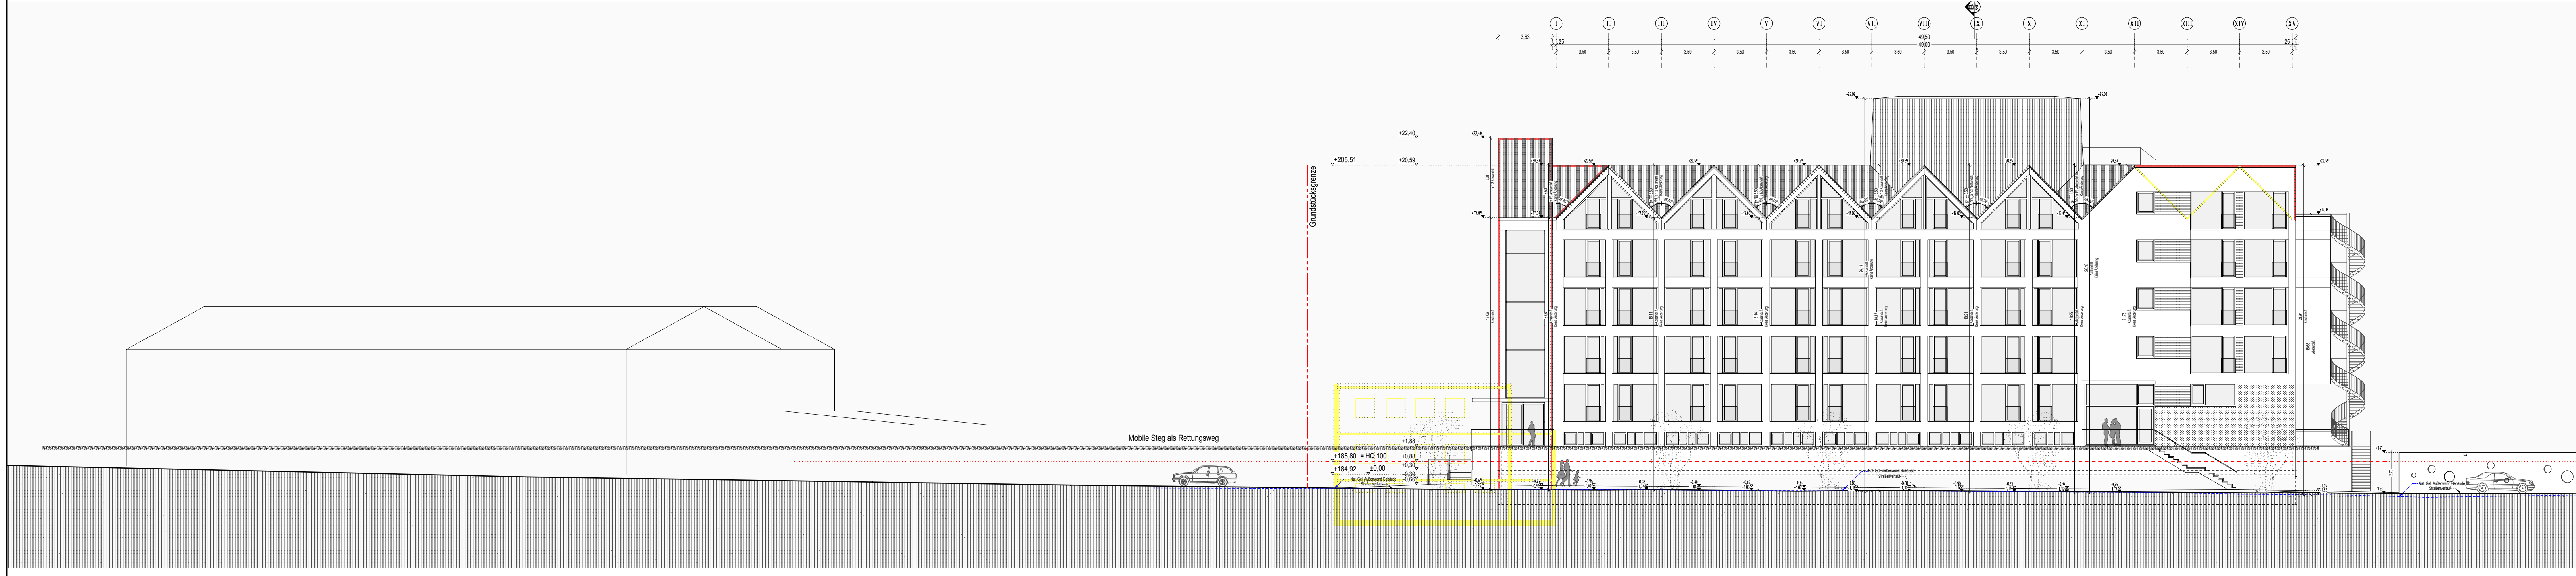

Ansicht von Westen M 1: 200

Fl.St.Nr.	Nachbarn	Unterschrift	Nachbarn	Unterschrift
1199	Stadt Kitzingen			
1201	Kaserstraße 13/15			
1400/25	Angabe zu Buchung und Eigentum			
1199/4	Stadt Kitzingen			
1212/1	Bilz, Eilfriede		Bilz, Lothar, Dr.	
1212/2	Lenz, Willi			
1212/5	Kansy, Dieter			
1212/6	Glauberstraße 16			
1215	Lorenz, Dieter		Lorenz, Waltraud	
1215/1	Pfaffensteige 3			
1216	Kümmel, Angelika		Kümmel, Hannes	

oechsner architekten ingenieure

±0,00 OK.FFB. = +184,92 G.NN = OK.FFB. Bestand (EG)

Projekt: Umbau Lagerhalle in Wohngebäude
Glauber Str. 3 u. 7
97318 Kitzingen, Fl.St. Nr. 1199/3

Bauherr: Rosentritt Wohnbau GmbH
Sanderstraße 35
97070 Würzburg

Planinhalt: Grundriss / Ansicht / Abstandsflächen
DACHAUFSICHT MIT LAGEPLAN / ANSICHT VON WESTEN

BAUEINGABE

Gezeichnet	JLI	Freigabe	XX.XX.2015	Projektnr.	15-21-000
Geprüft		Datum	18.11.2015	Maßstab	1: 200
				Plan	Tektur
				B-01	C

H/B = 841 / 1075 (0,90m²)

VORABZUG

Alplan 2009