

ANLAGE 2

zur Sitzungsvorlage 2016/127

**Entwicklung ehemalige Silos der BayWa an der Glauberstraße 3;
Wohnungsbau / Neuplanung**

Bauvorhaben BayWa Schöner Wohnen am Main



Dipl.-Ing. (FH) M.Eng. Wolfgang Rosentritt


2. Bebauung Glauberstraße 3




Luftbild




Abbruch des Bestandgebäudes

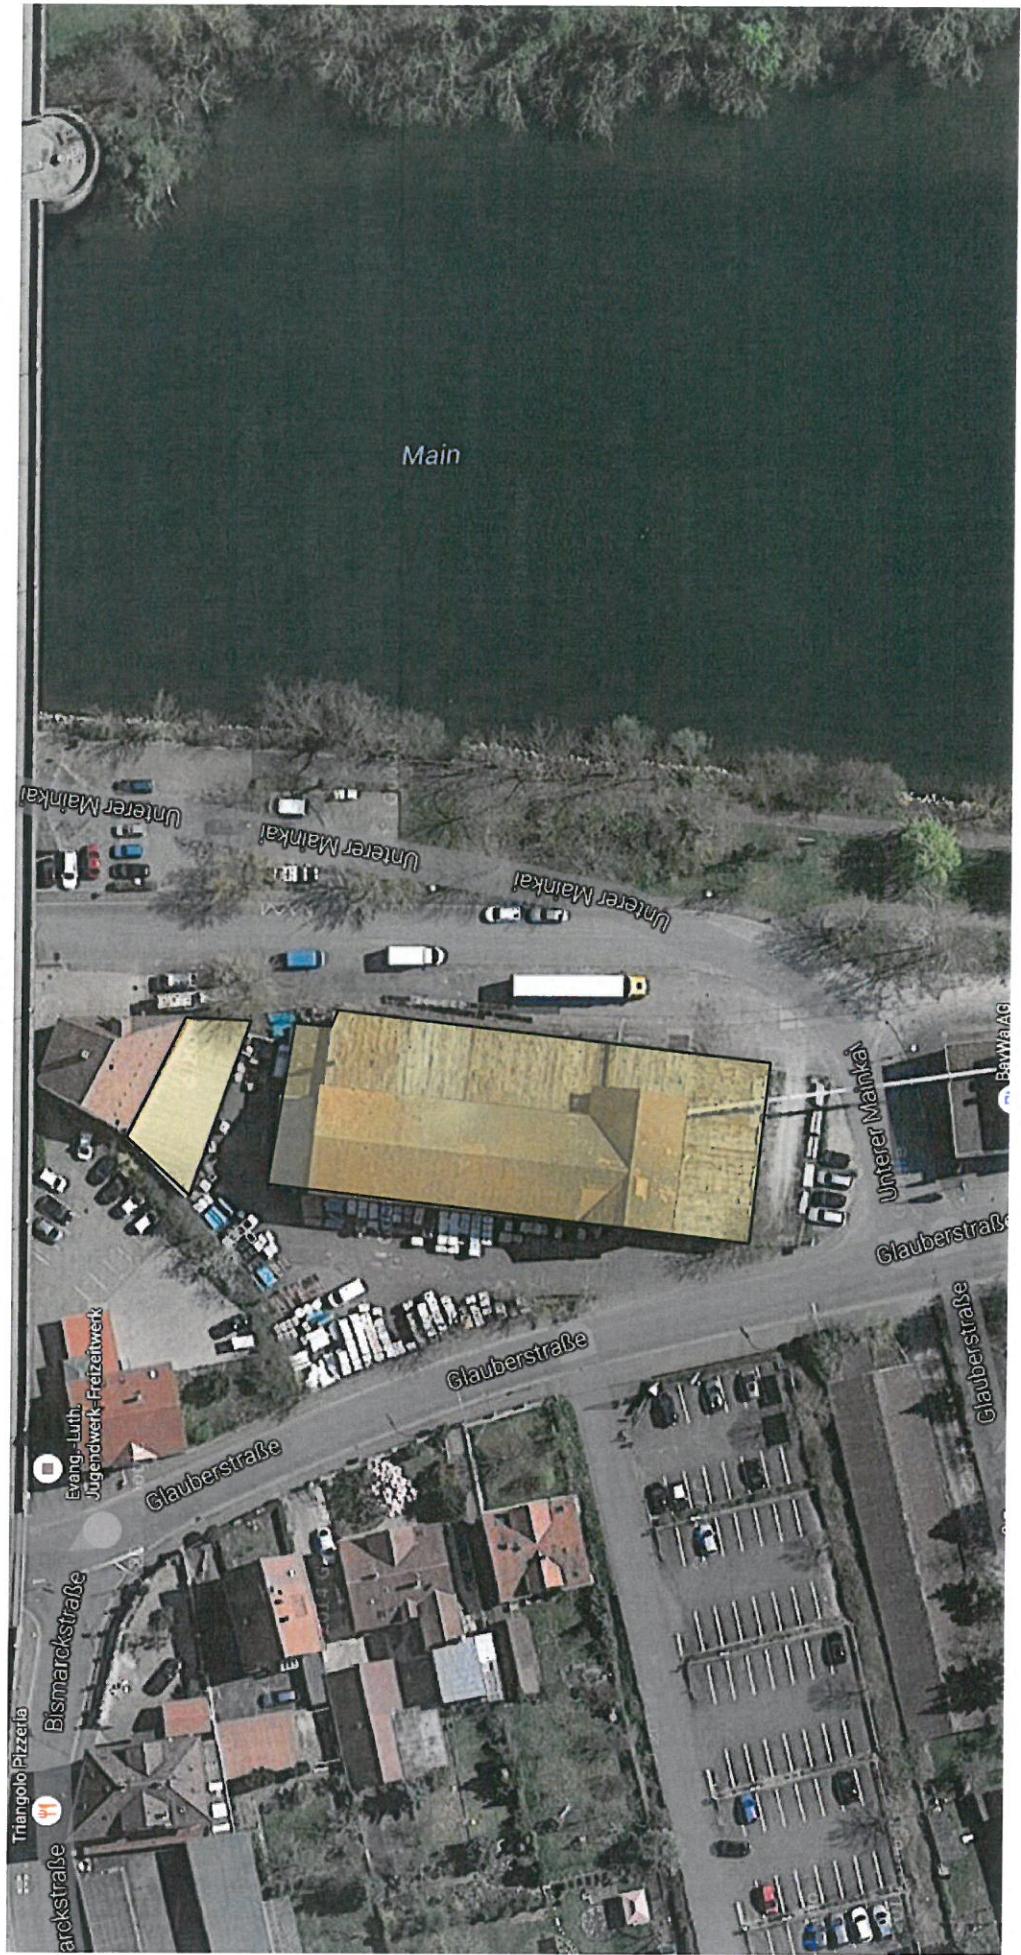


Lageplan

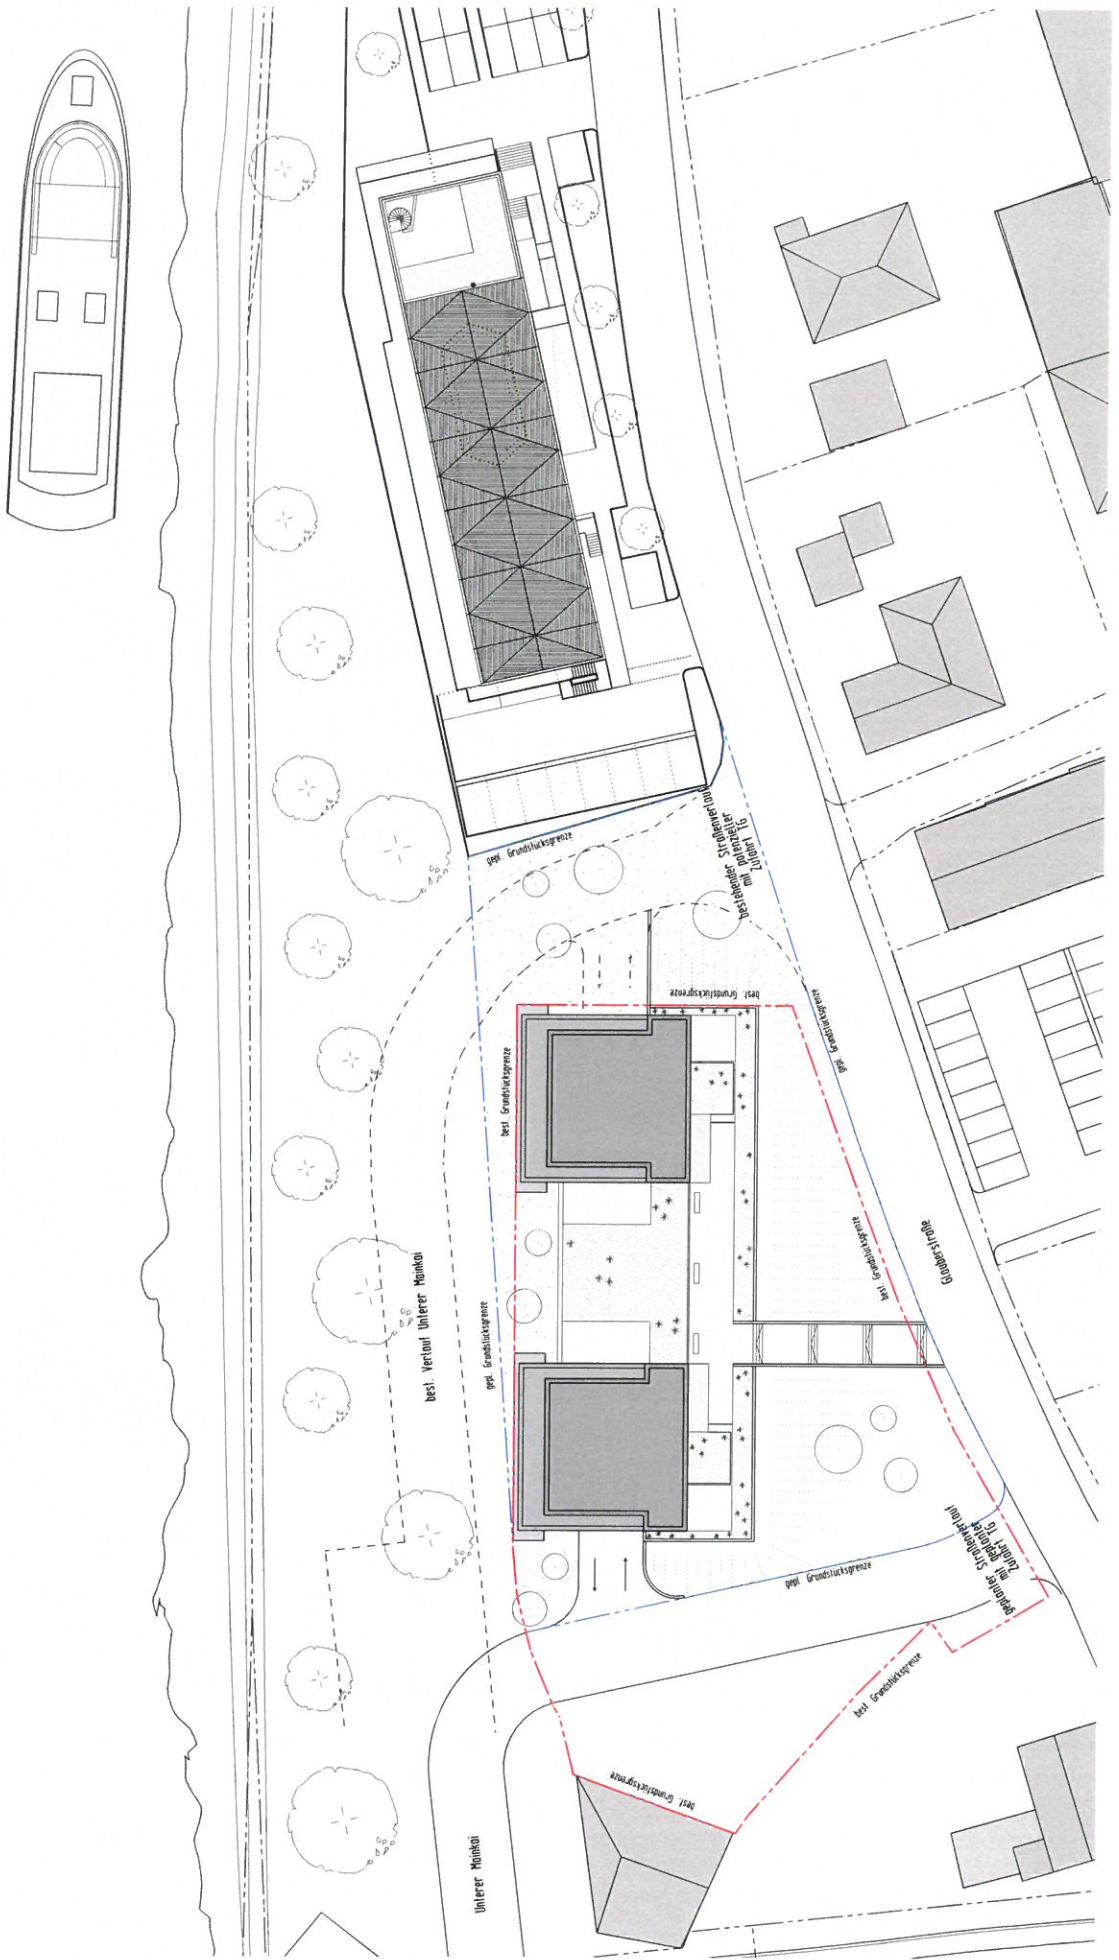


Abstandsfächen

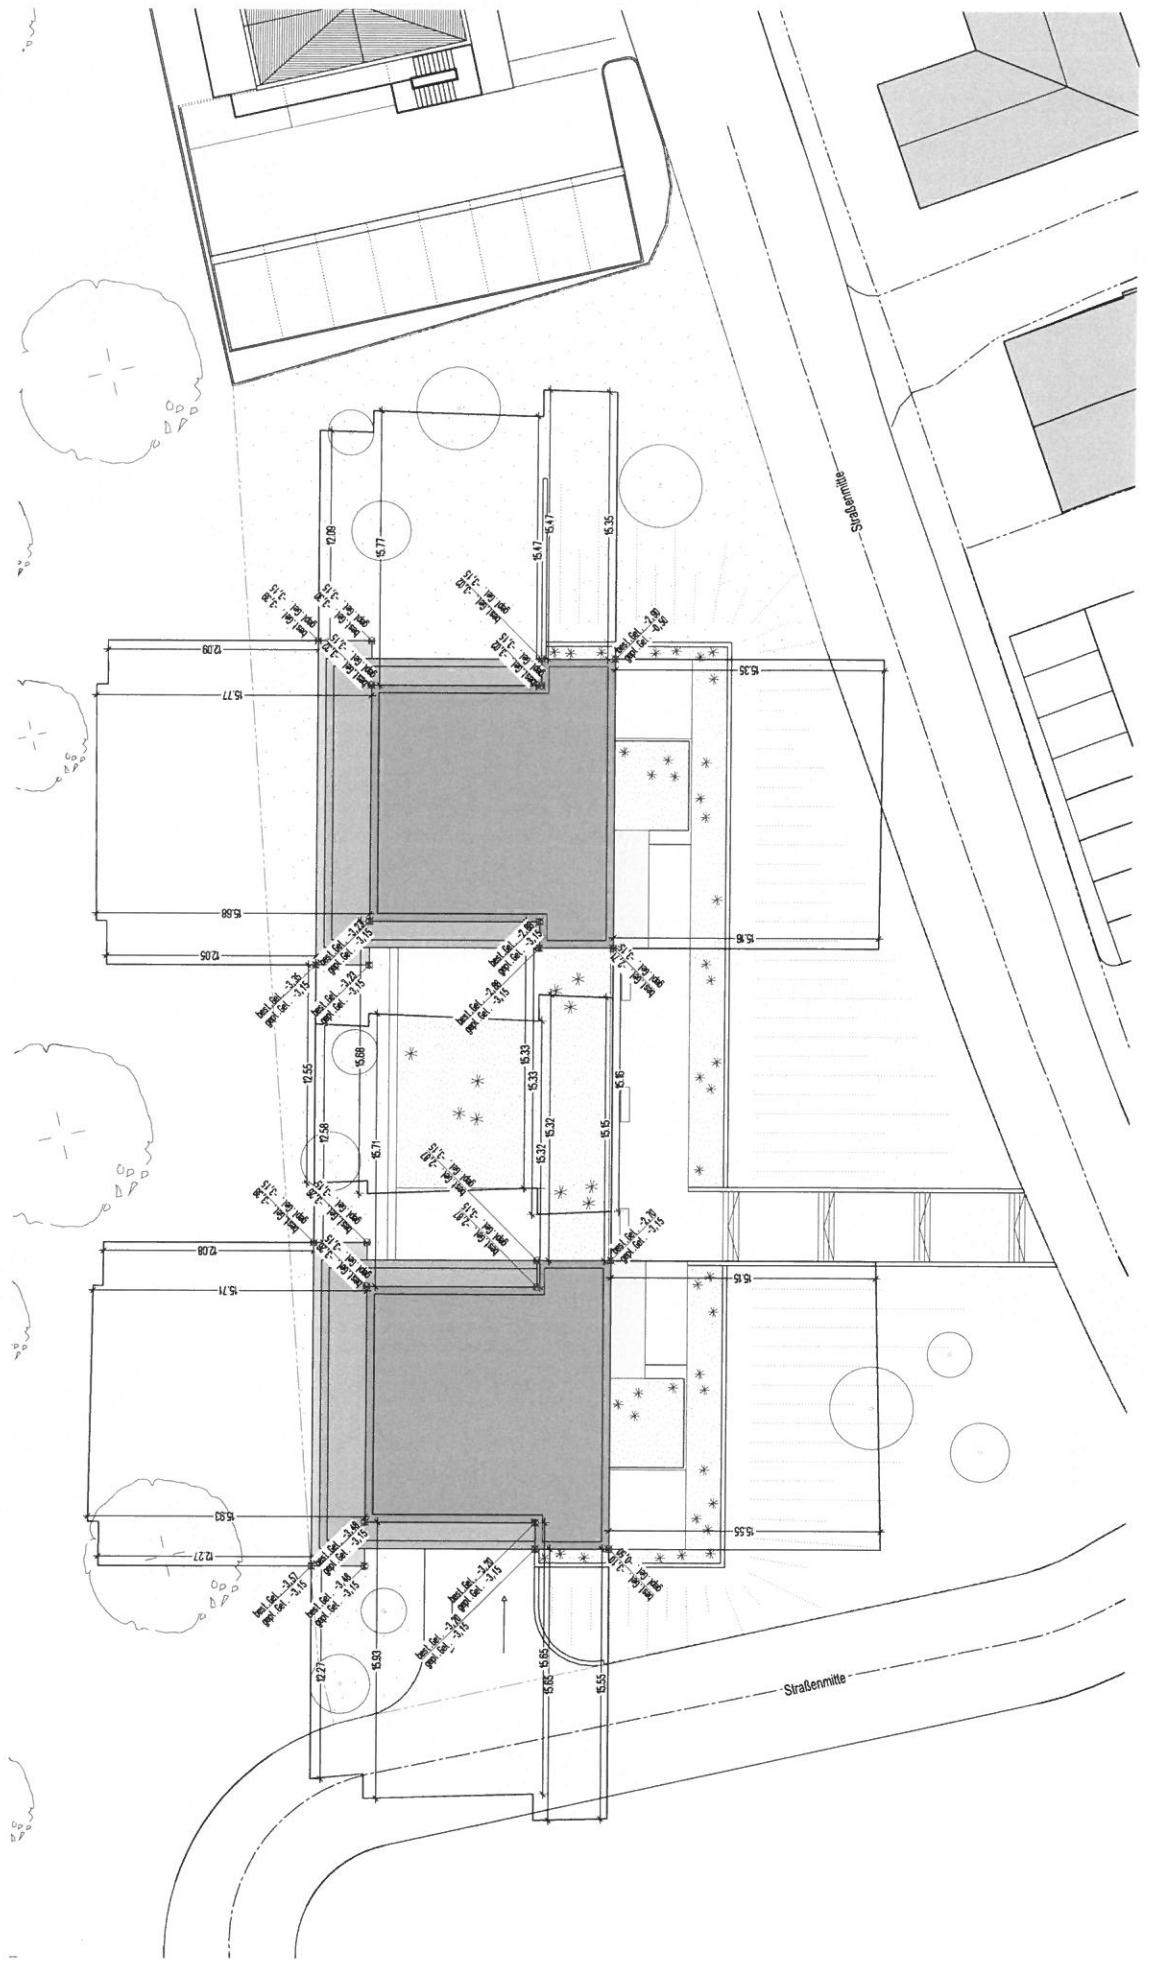


Außenanlage

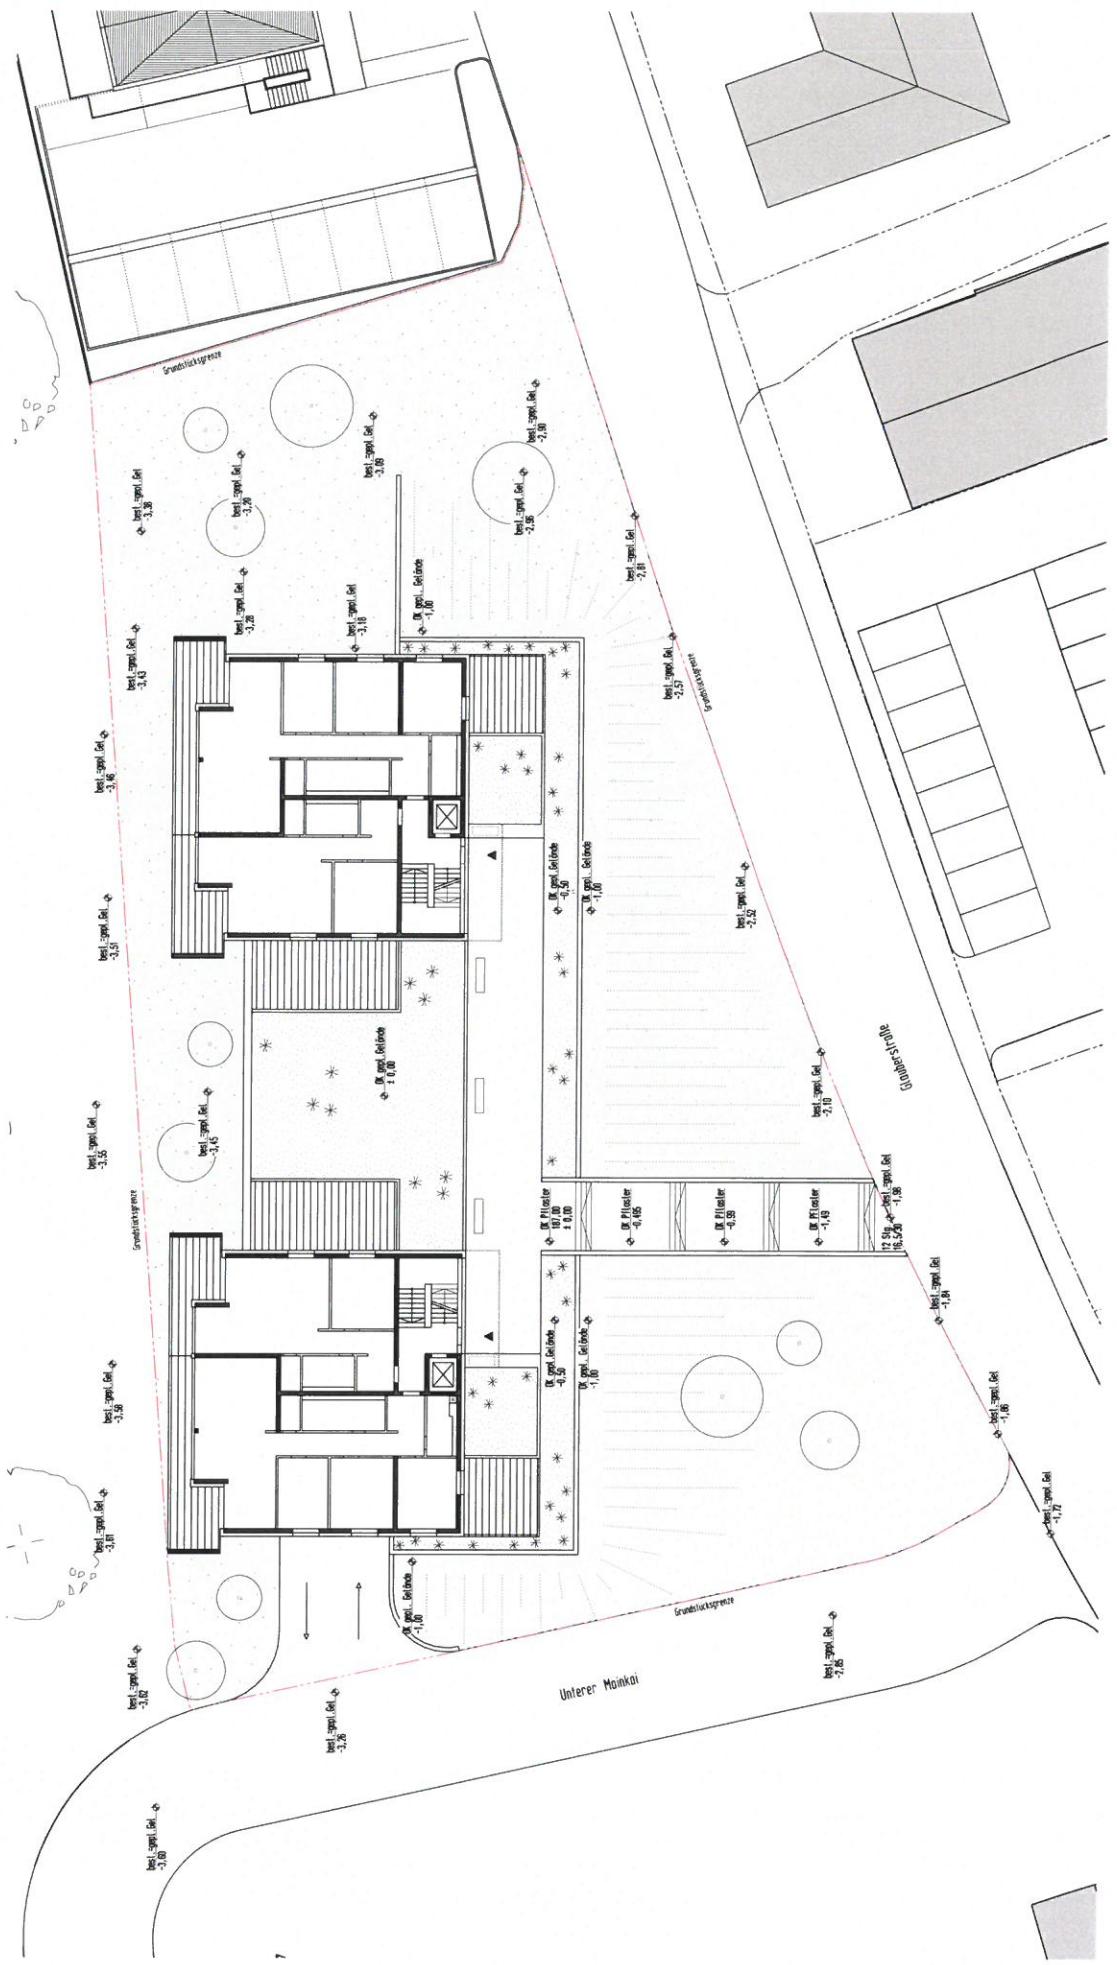


Erdgeschoss

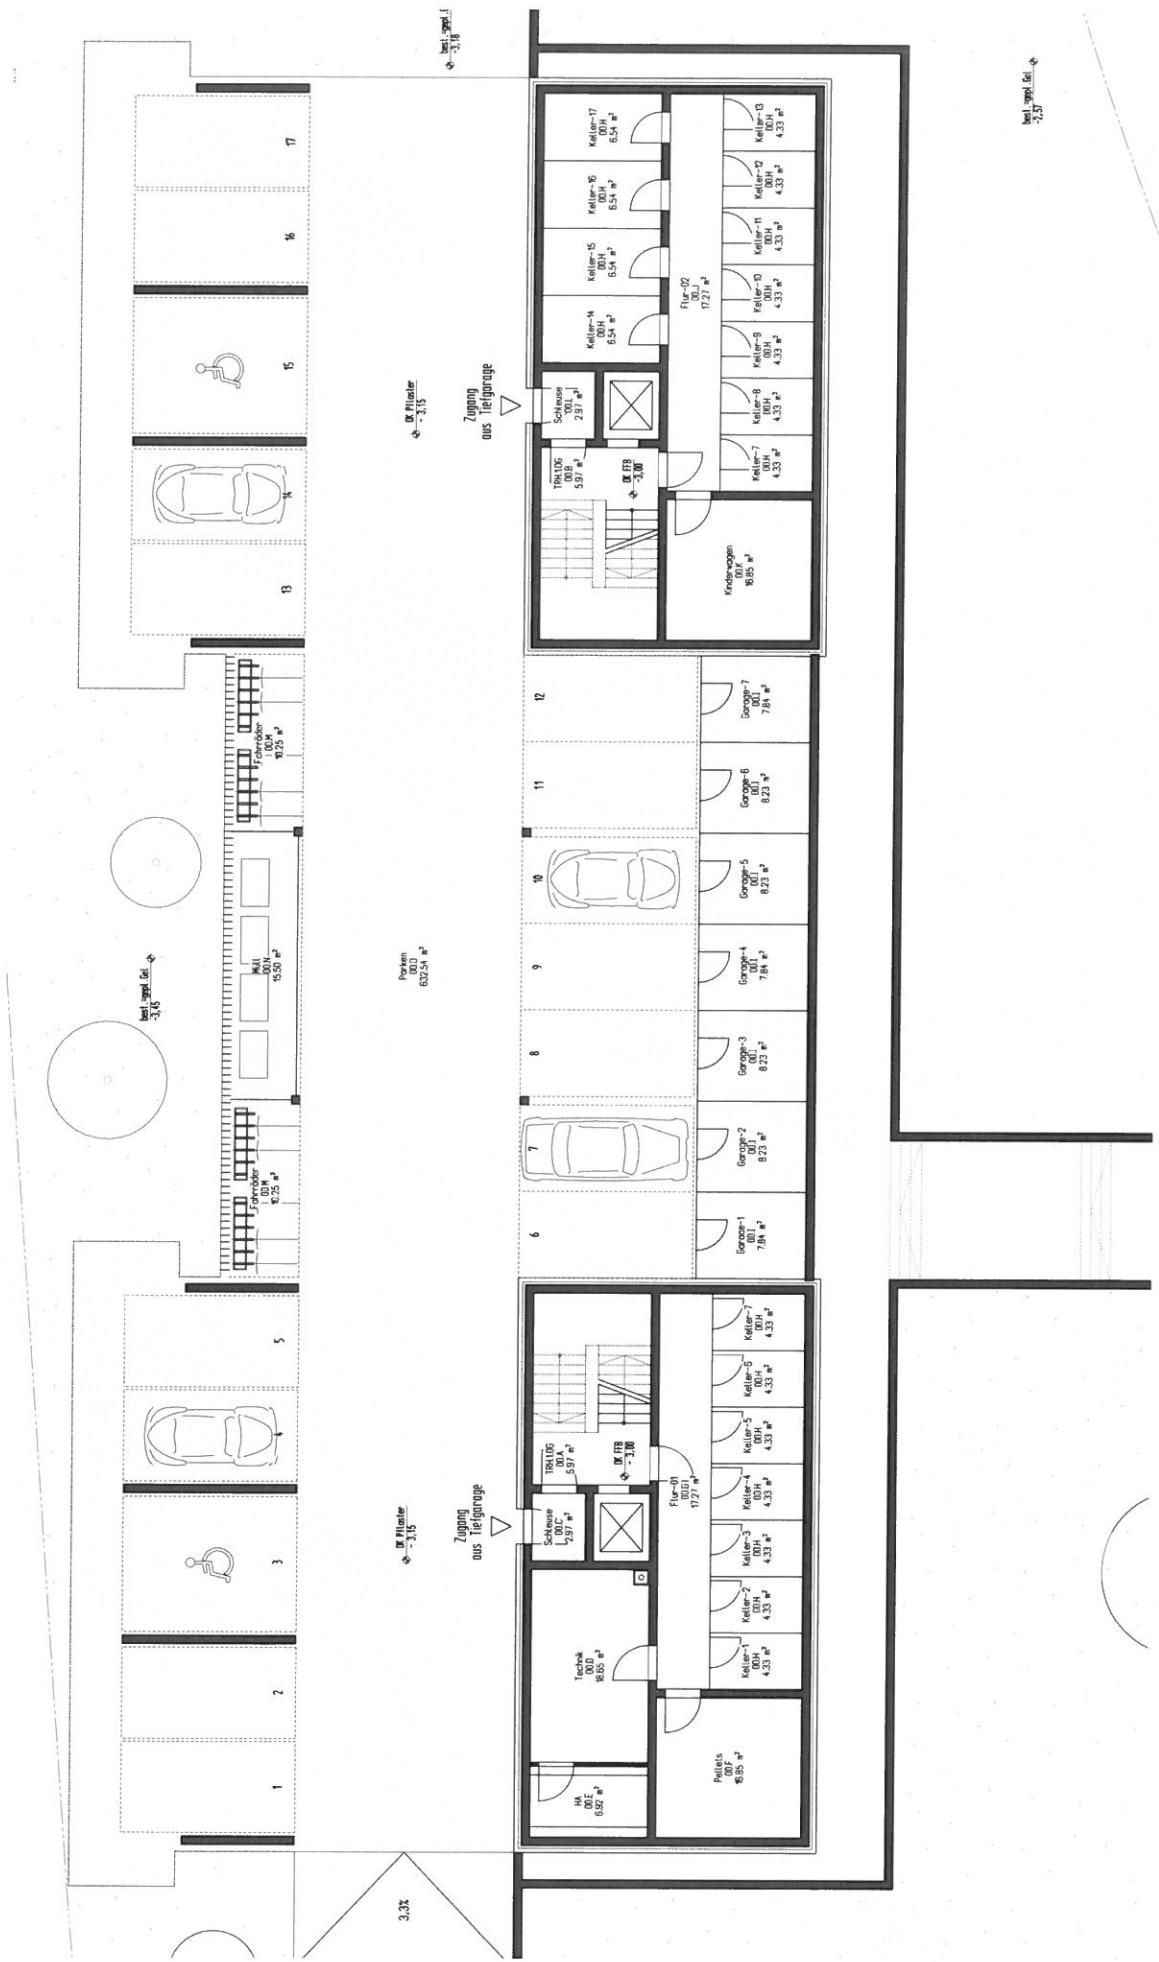


1. - 3. Obergeschoss

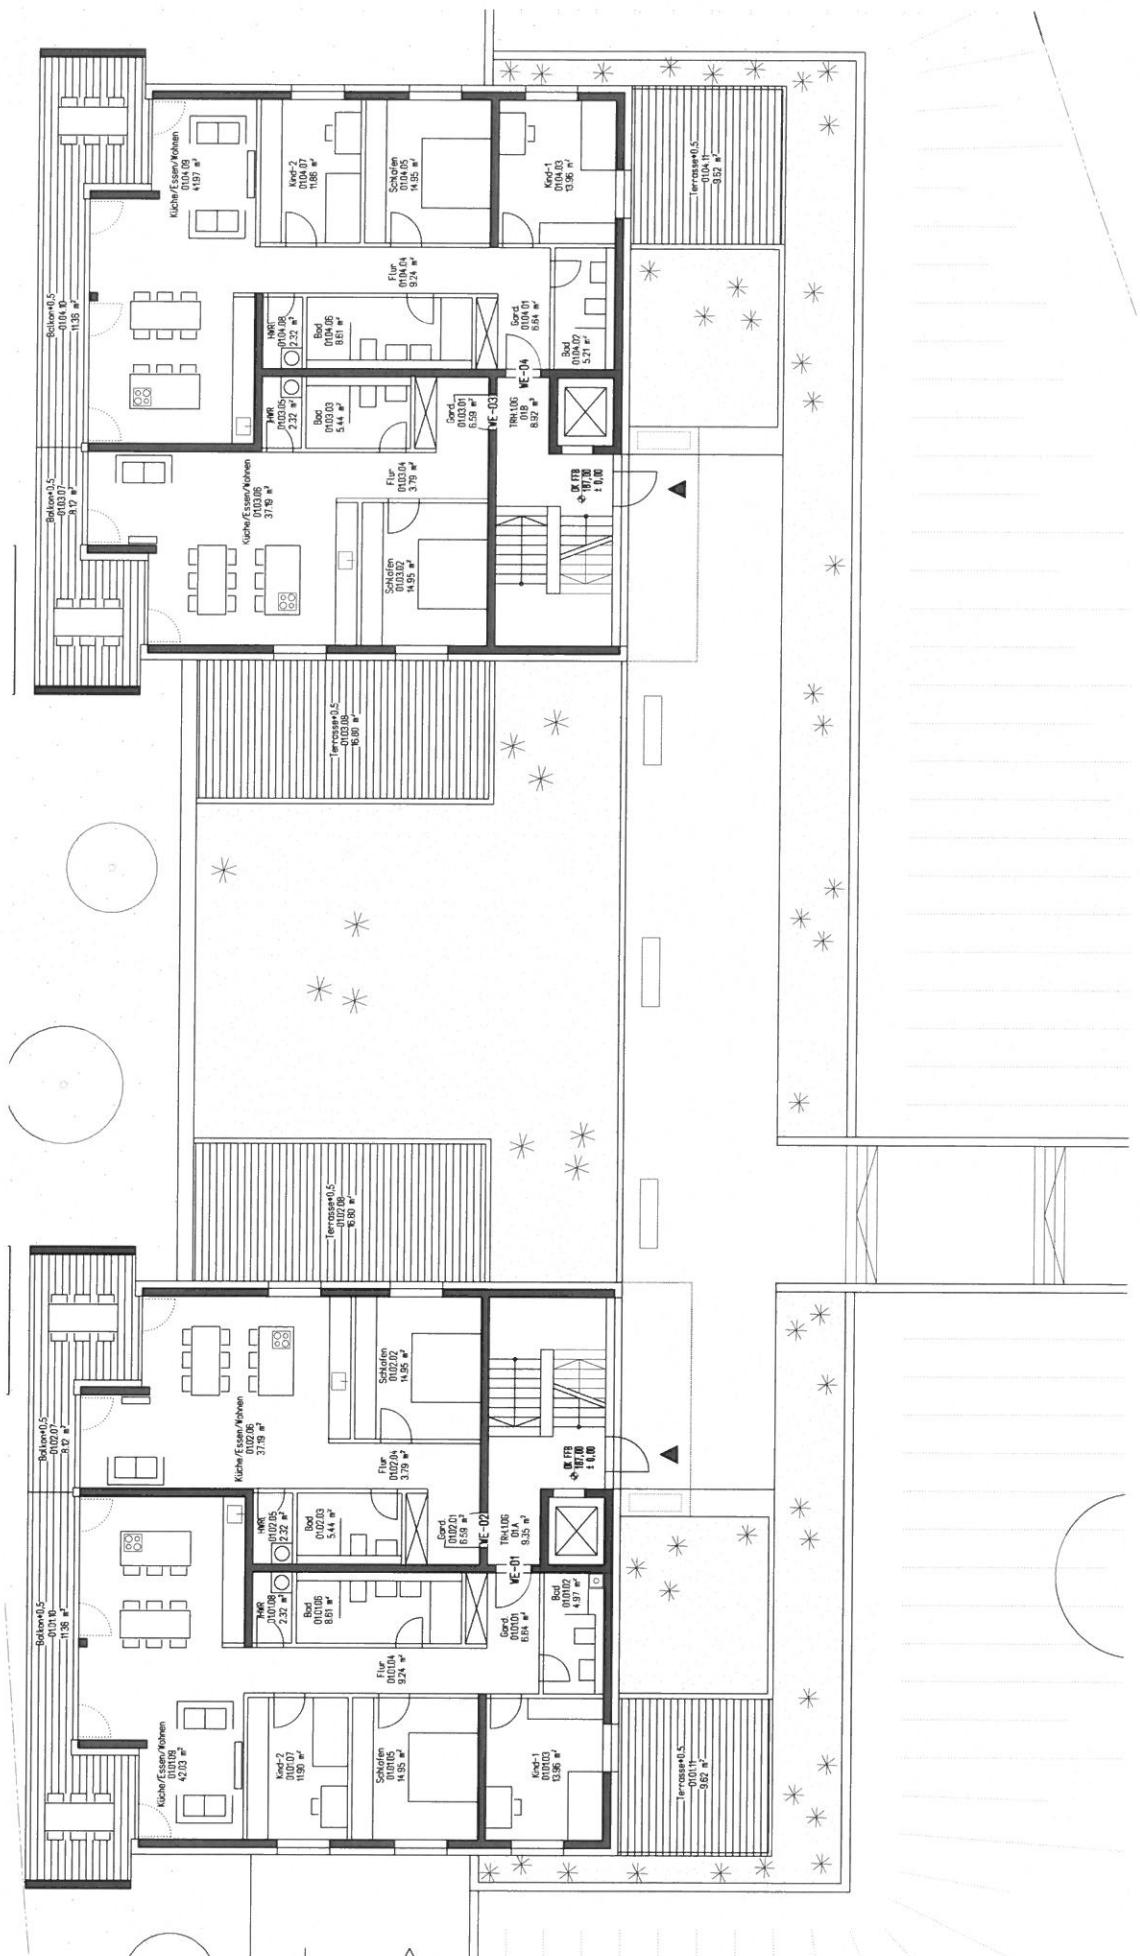


Penthouse

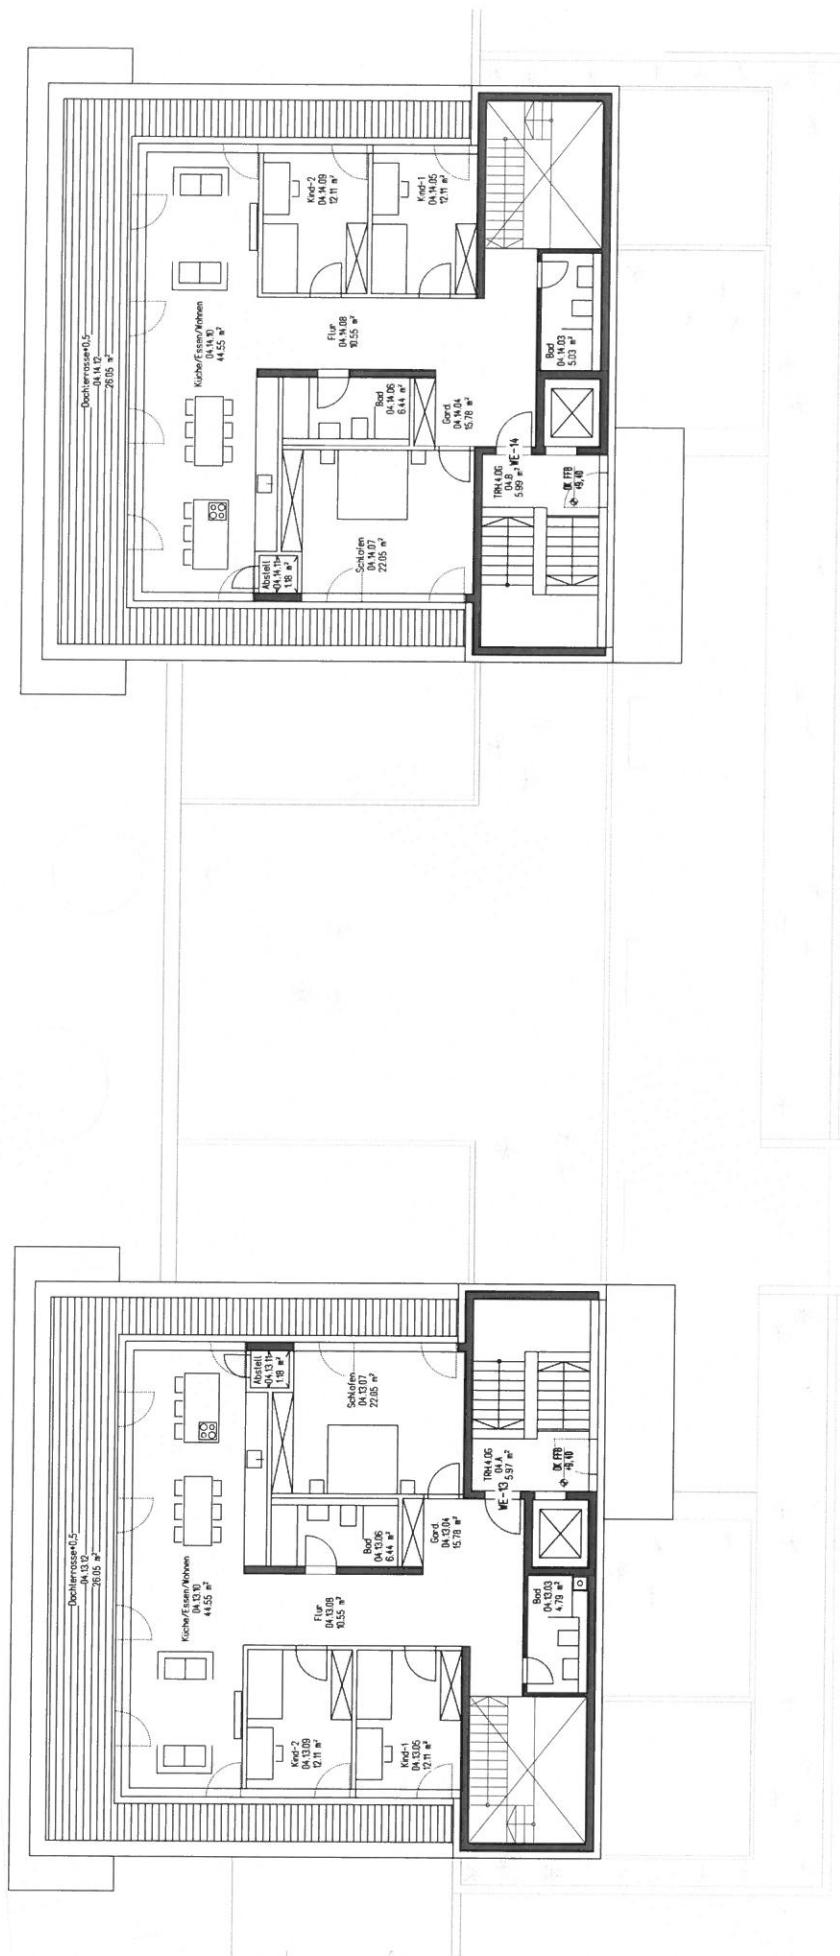


Ansichten Nord

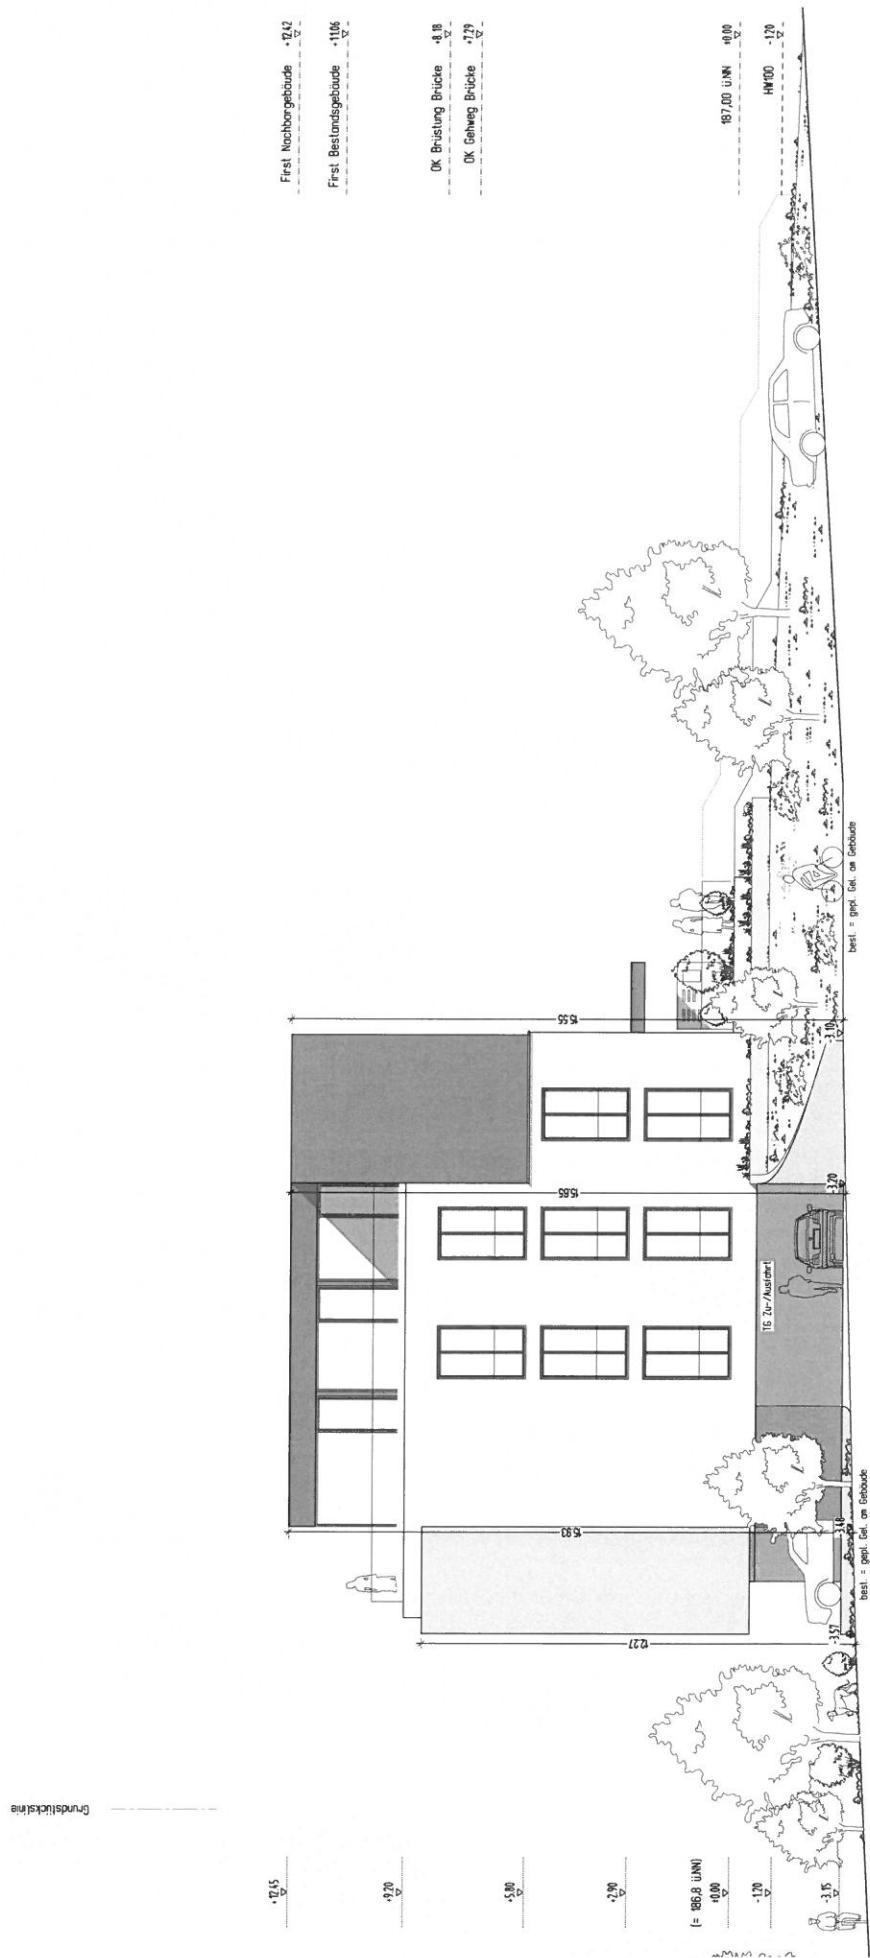


Ansichten Süd

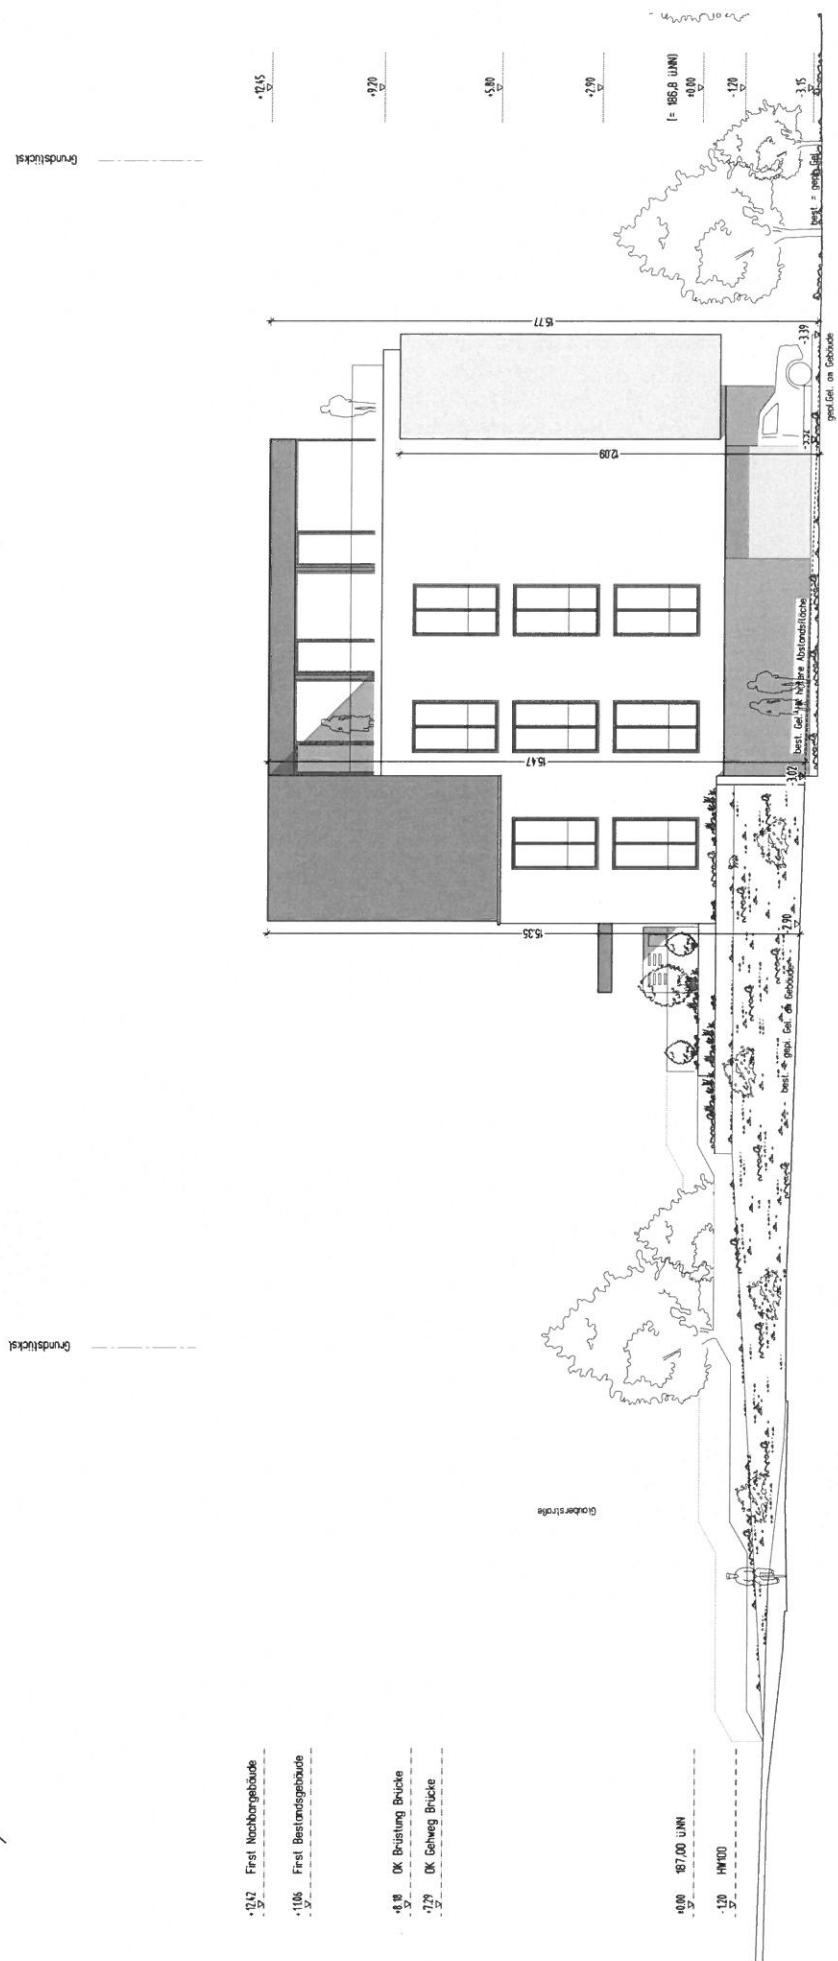


Ansicht Ost

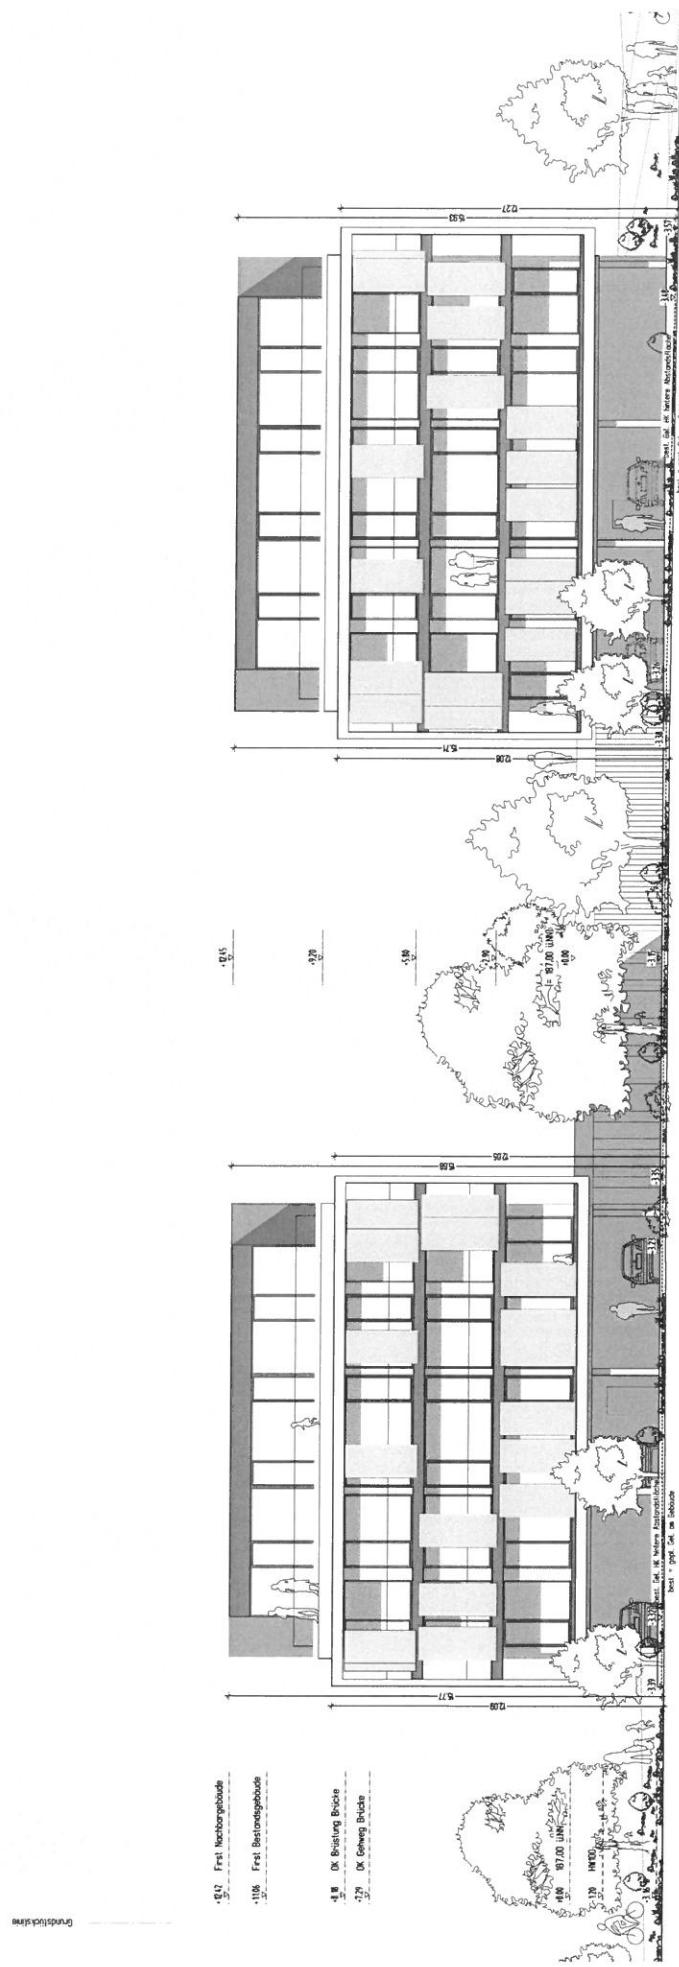

Ansicht West

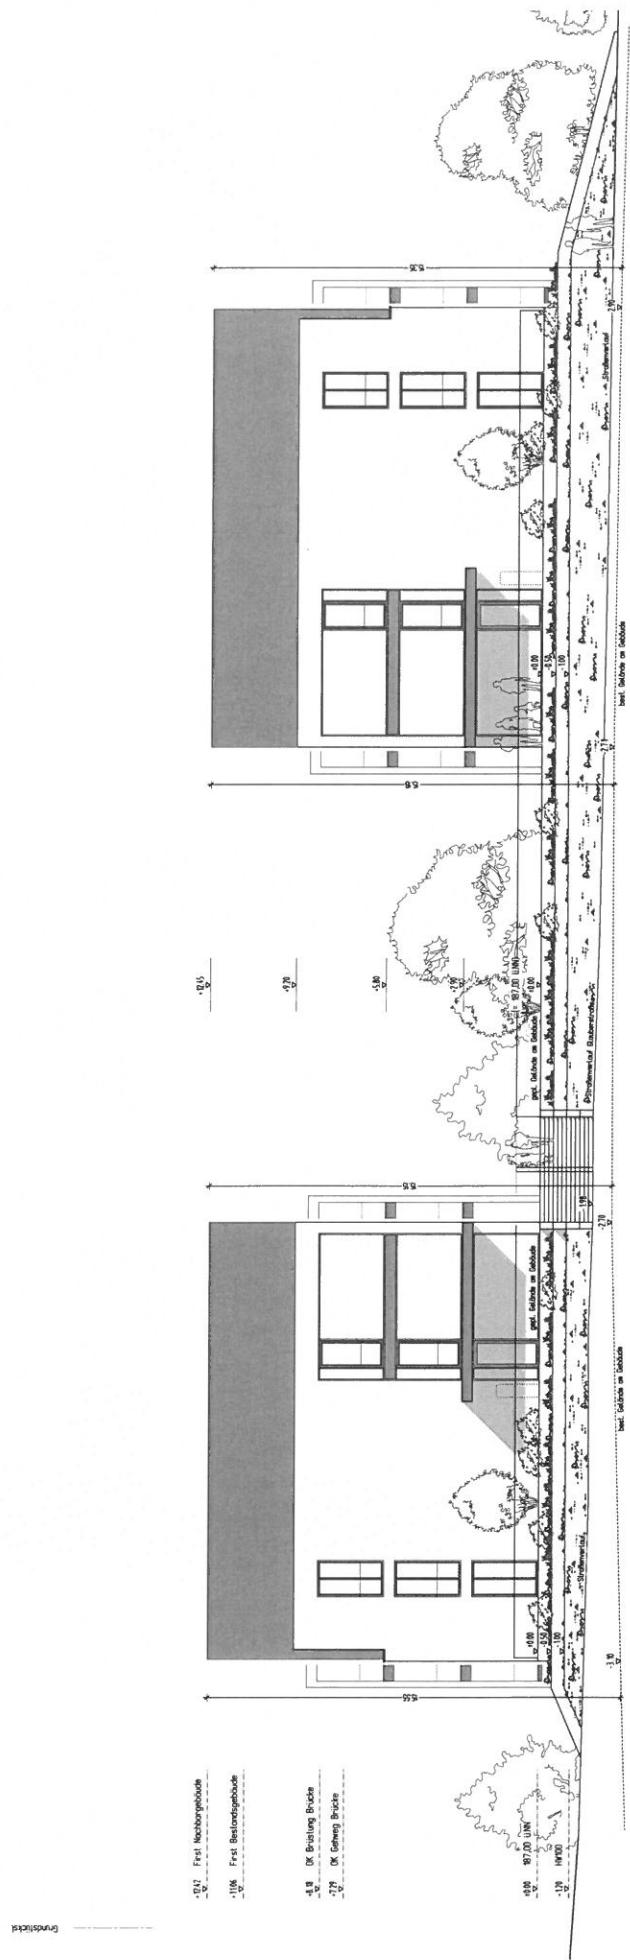

Höhenverlauf

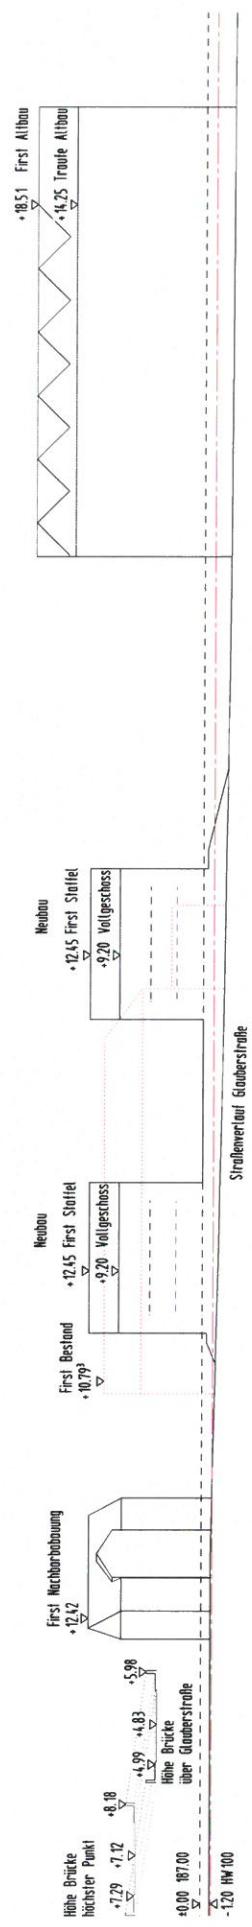

Ansicht Glauberstraße



Ansicht Brück B8



Ansicht Main

