

 



STADT KITZINGEN - Oberer Mainkai

 


Schnitt A

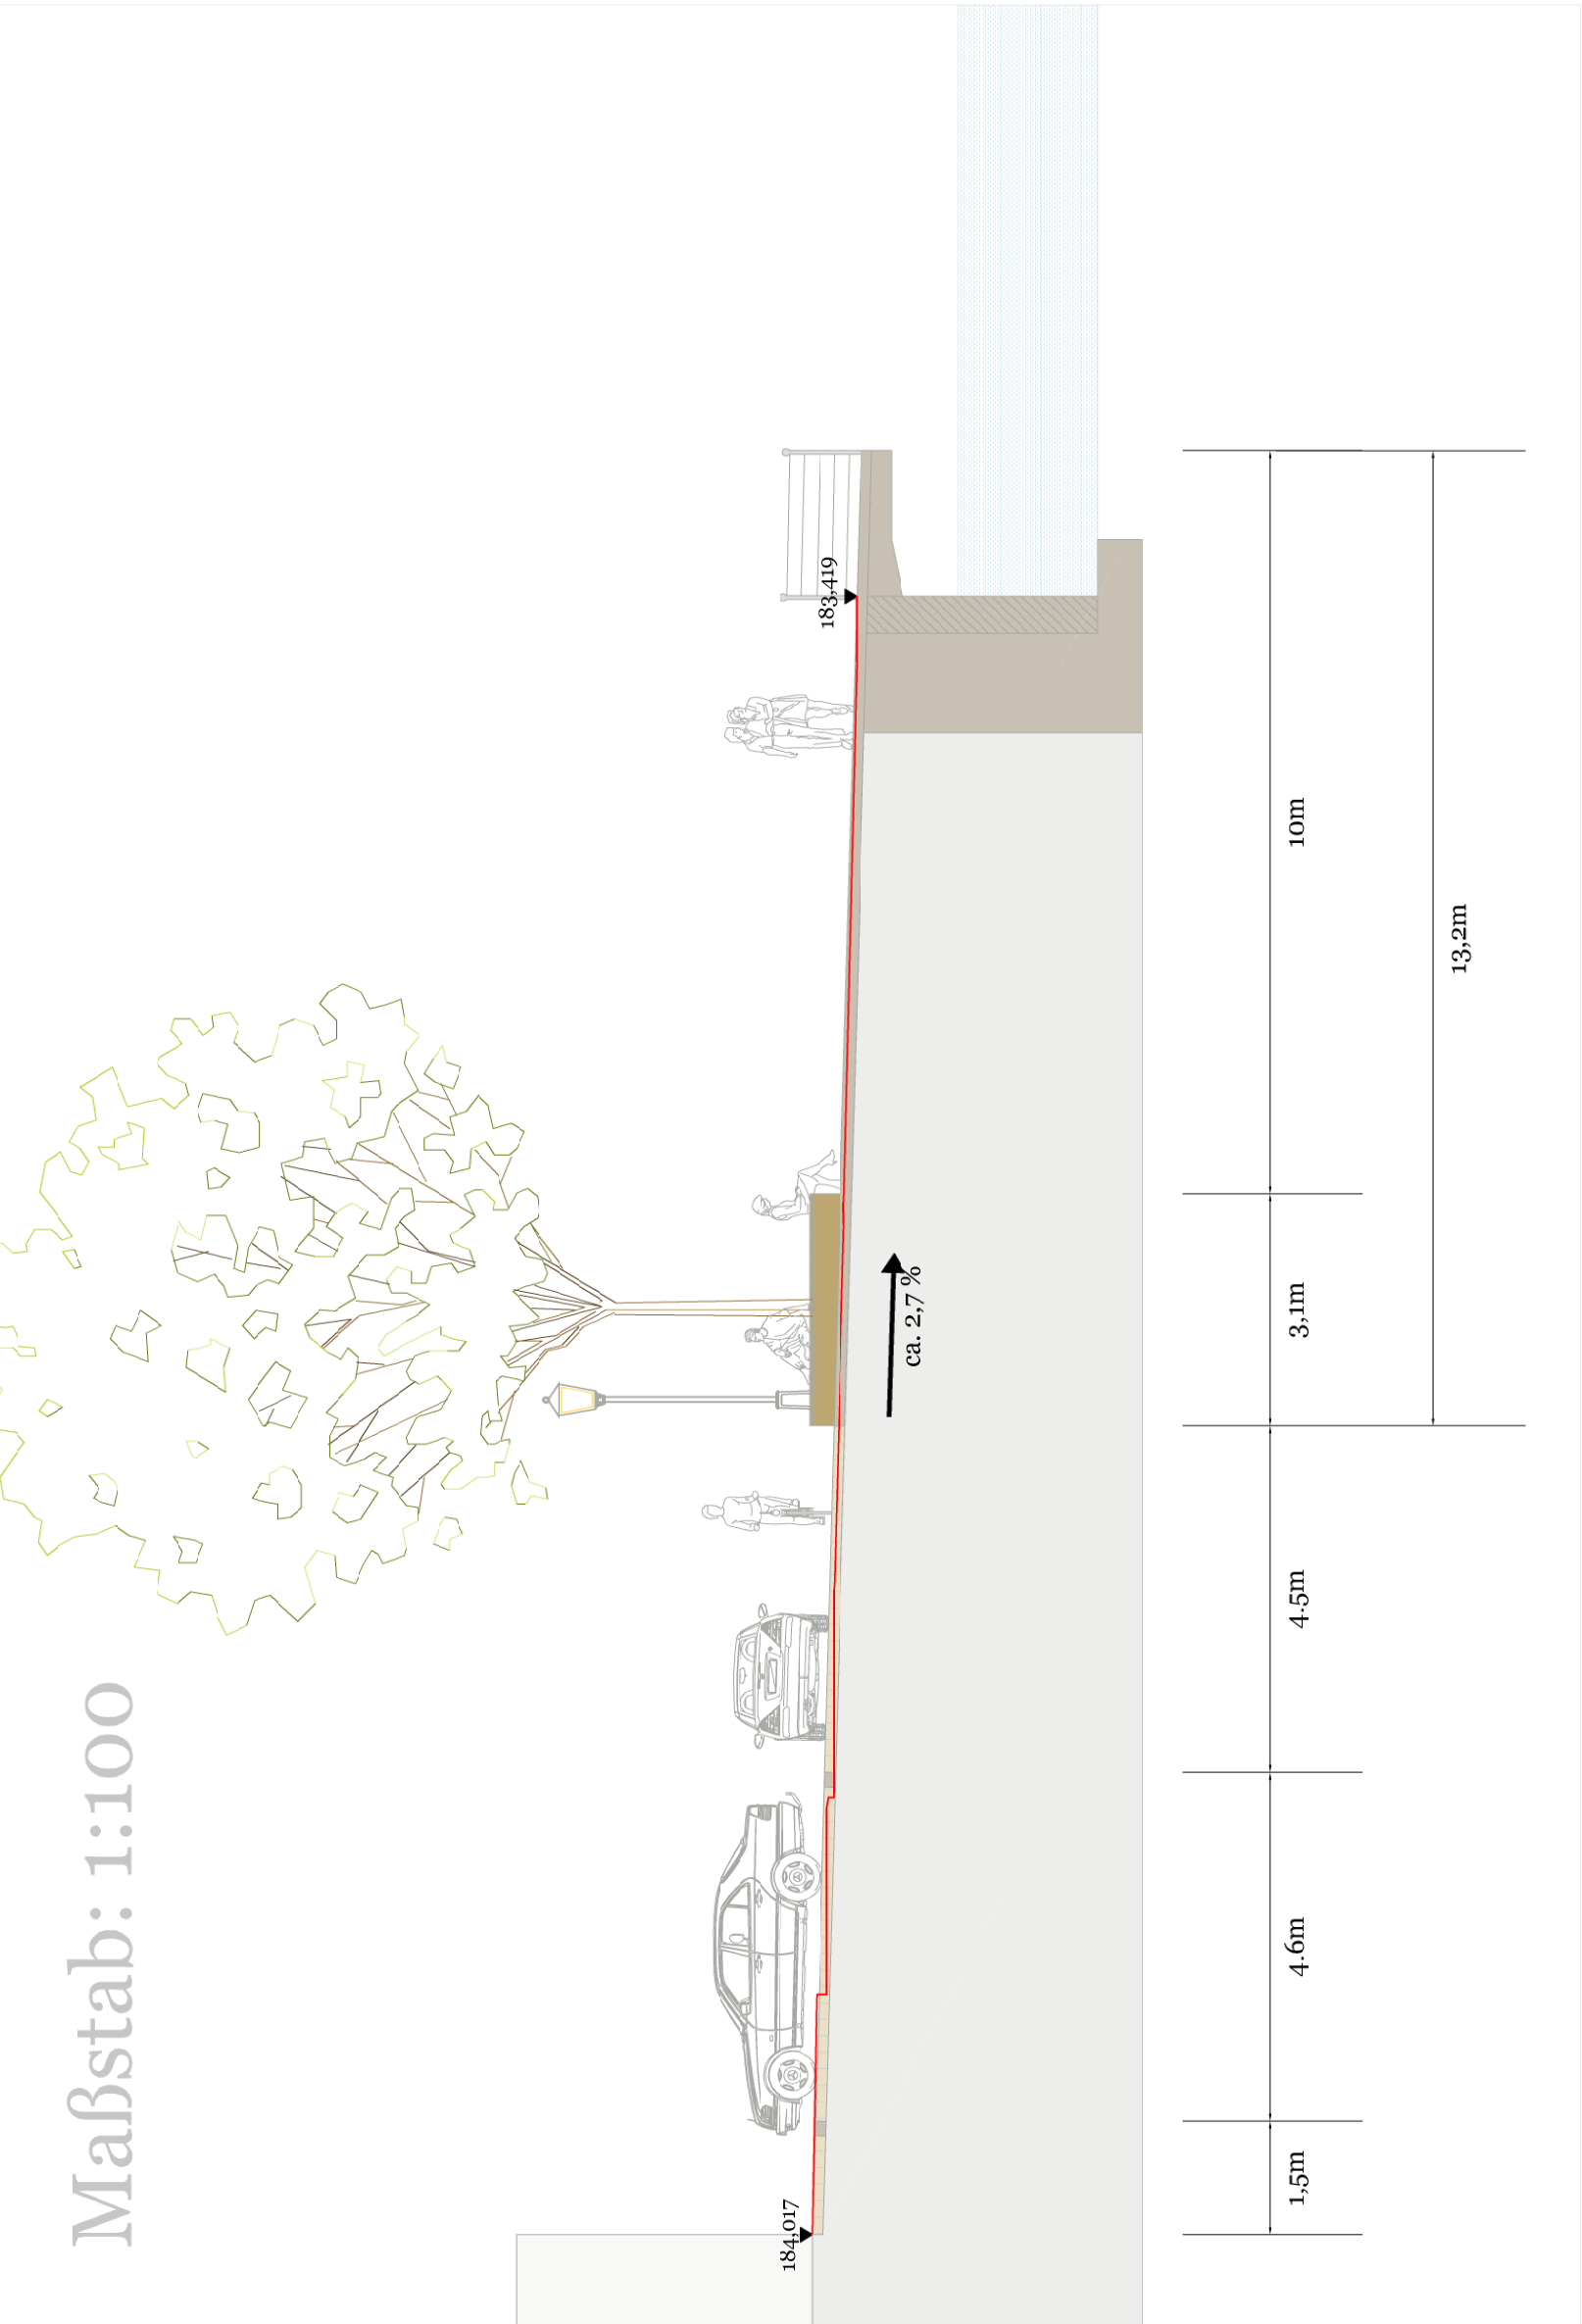



Schnitt B

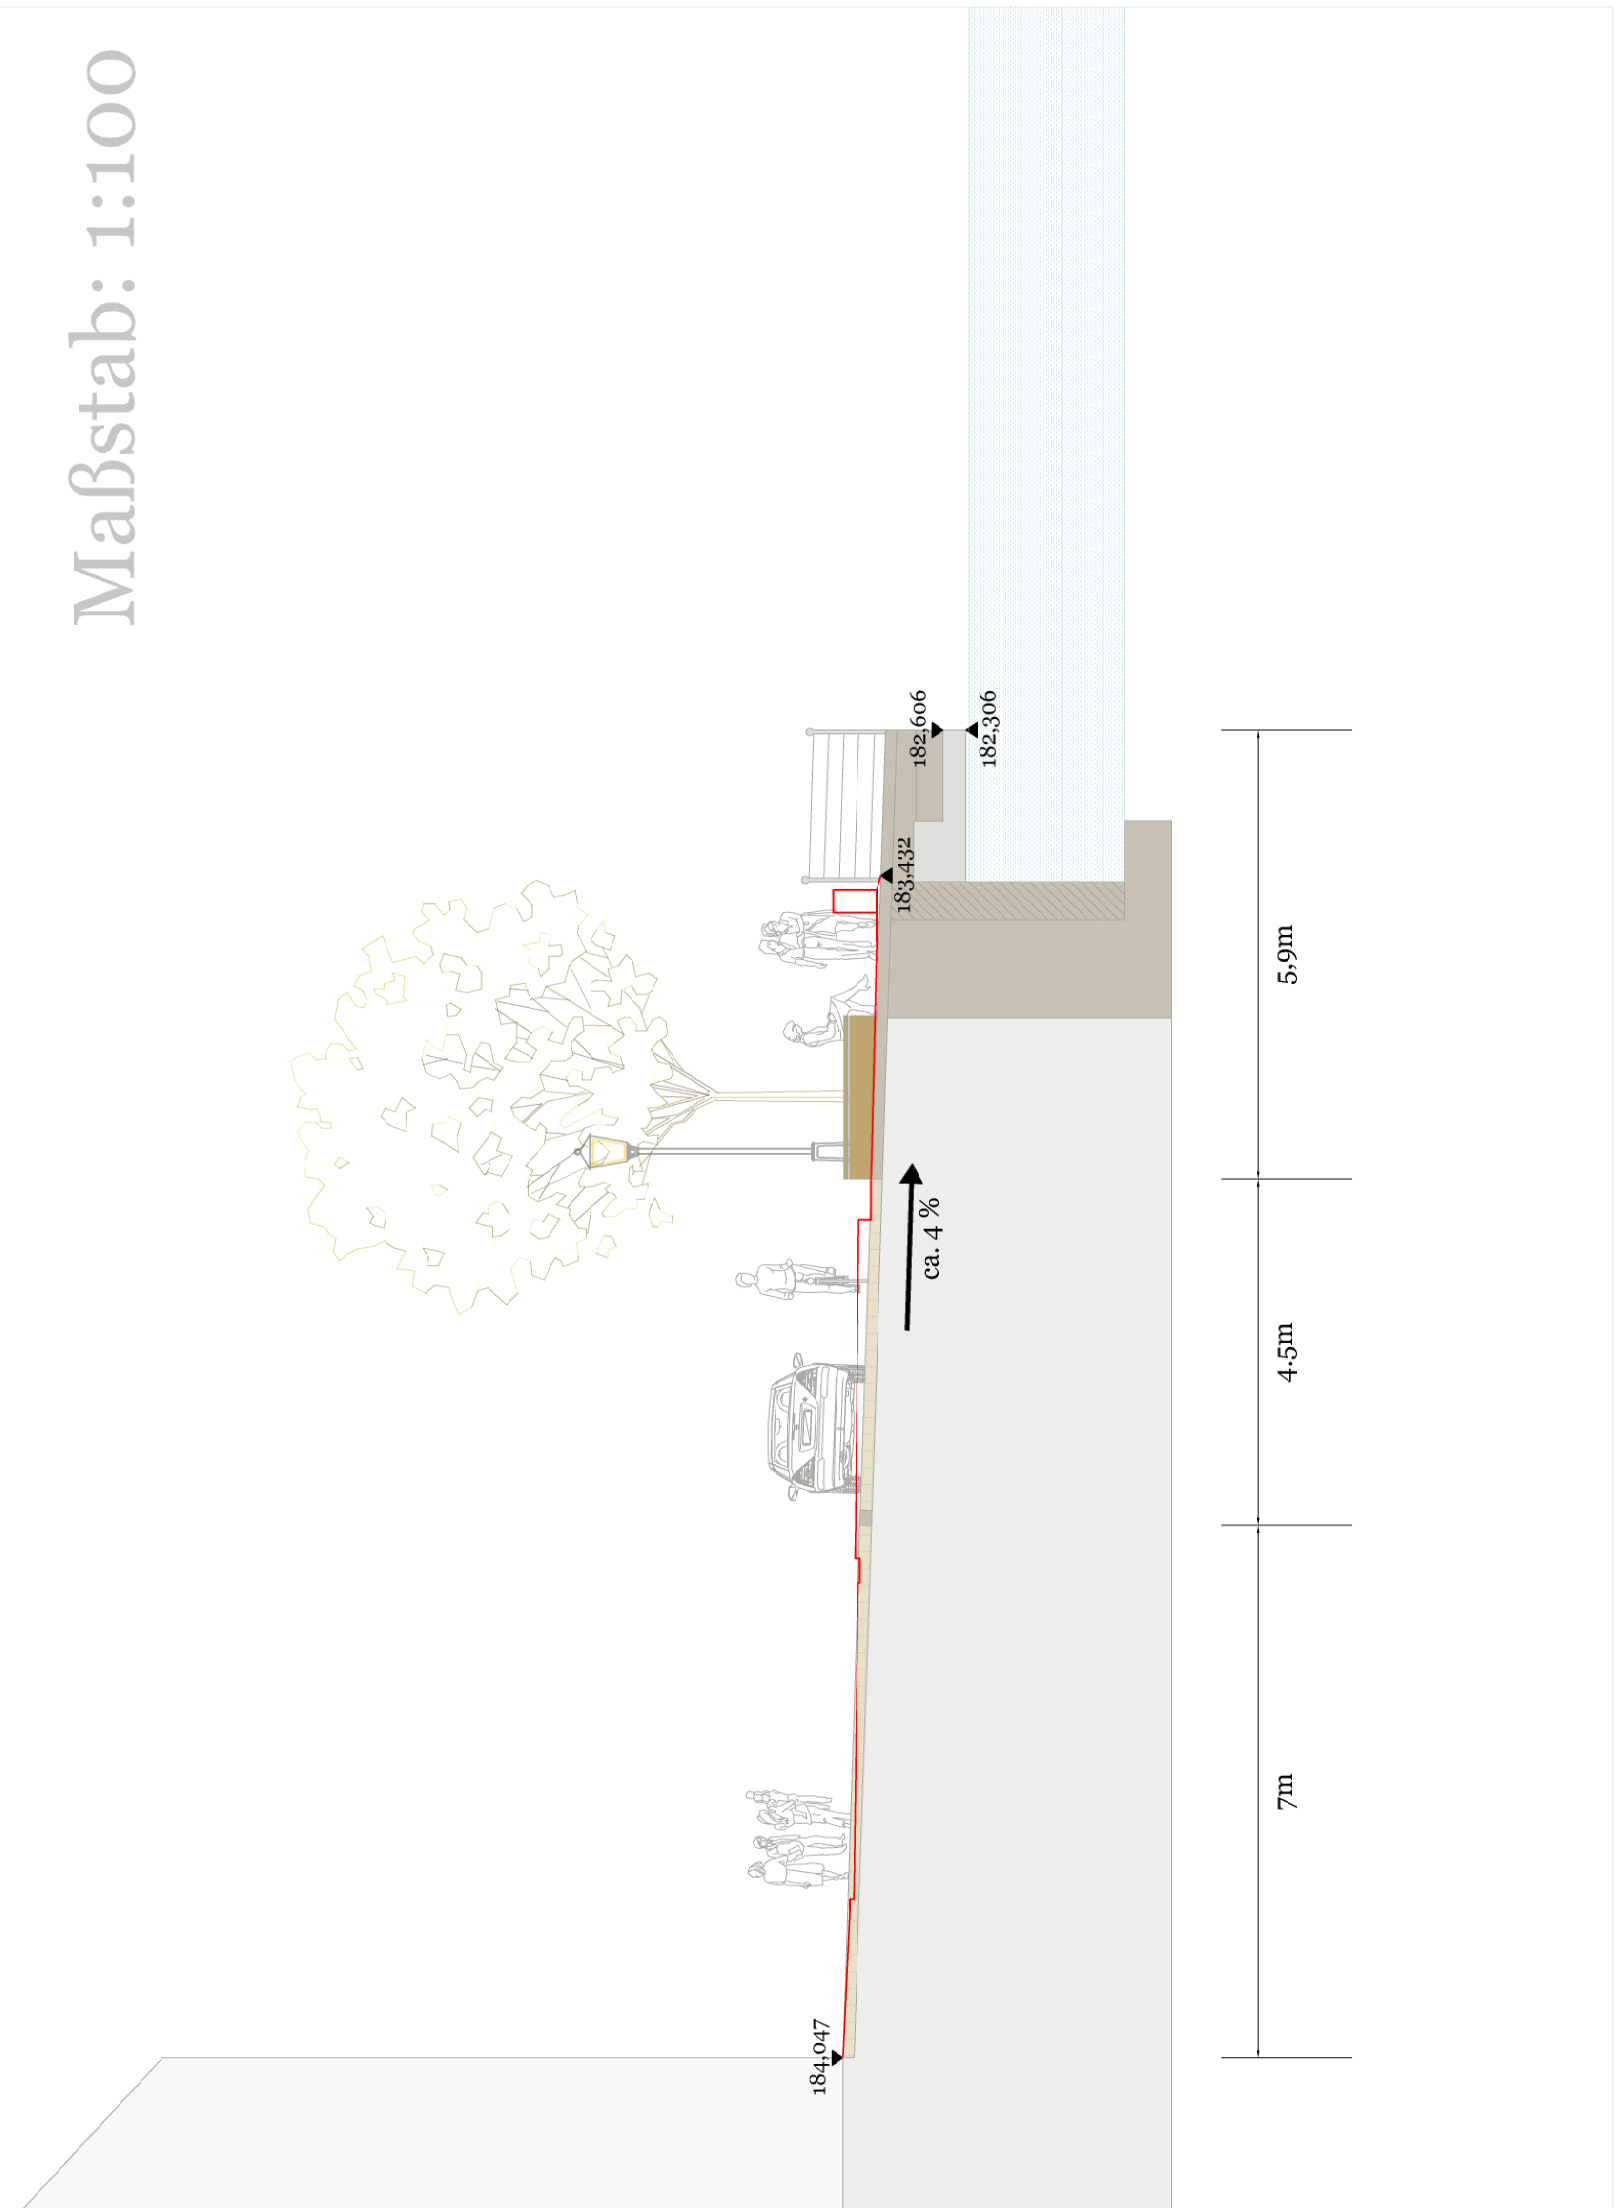

Schnitt C

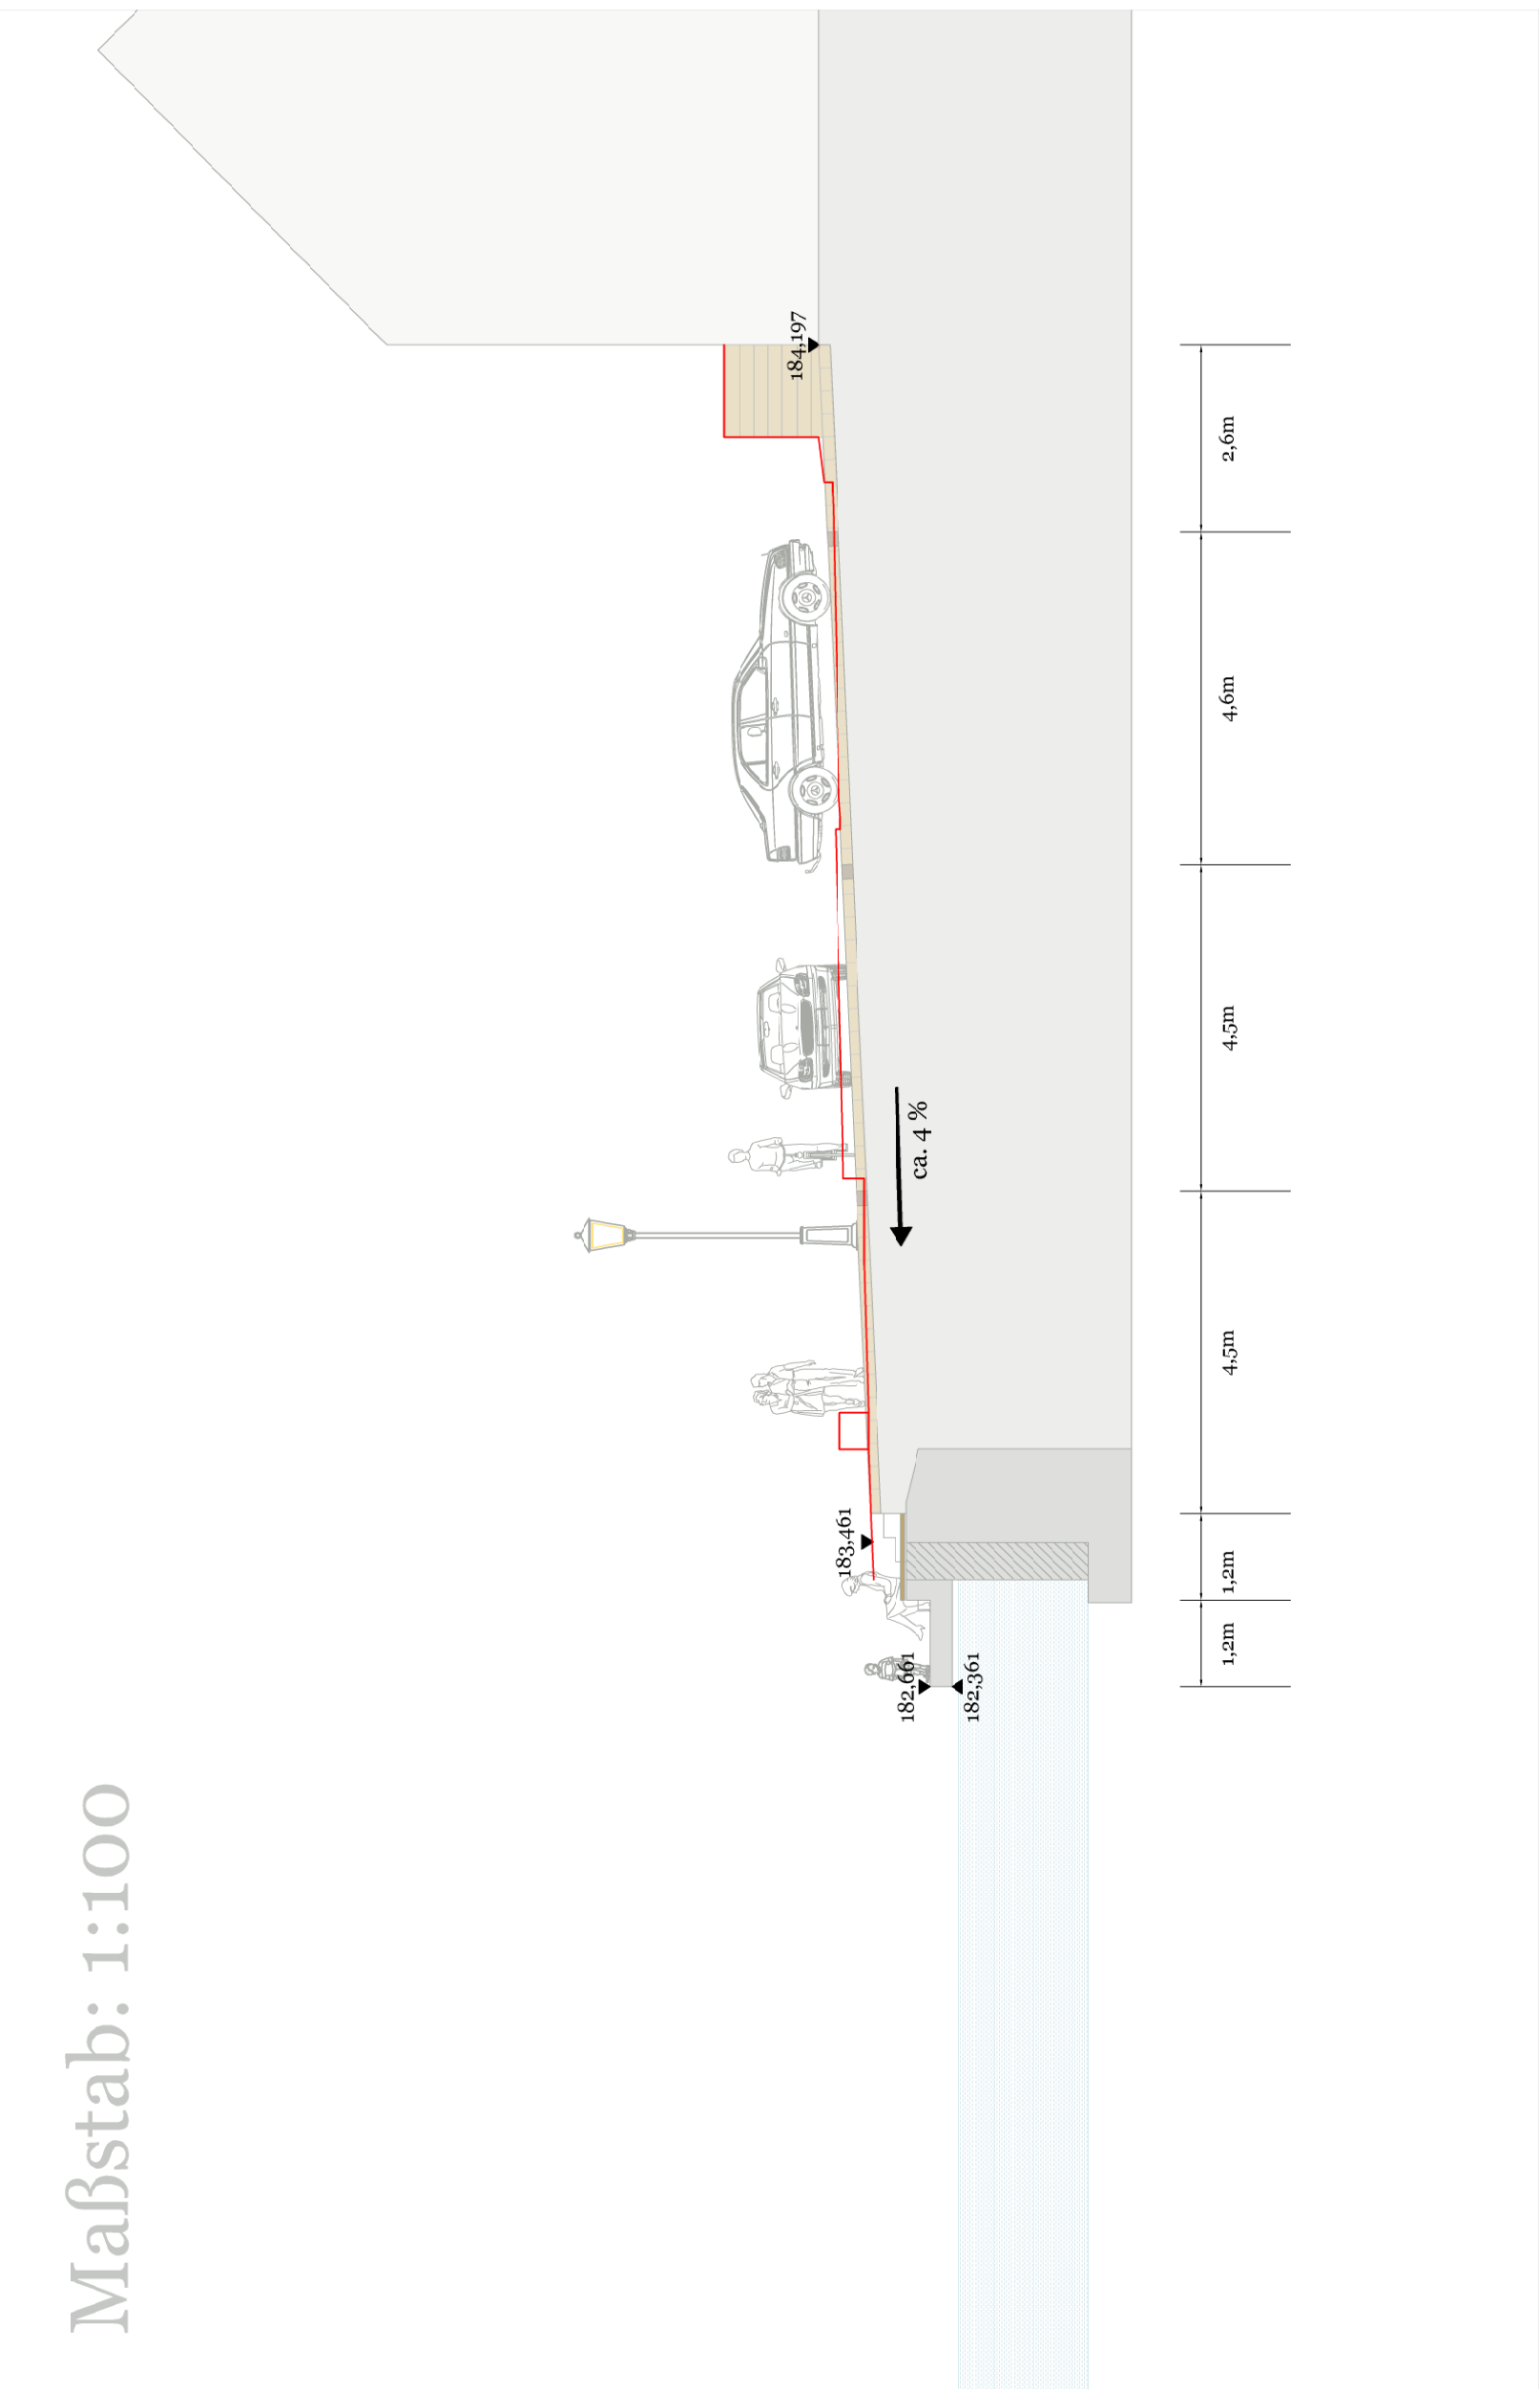

Schnitt D

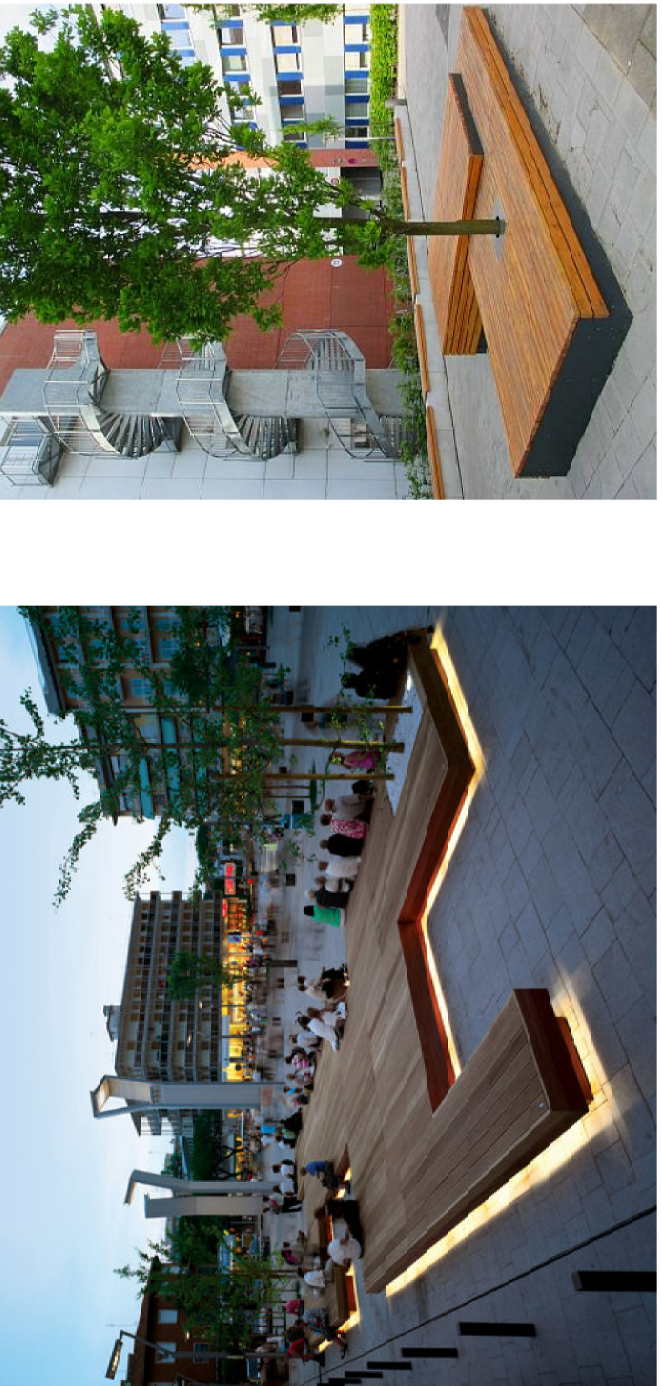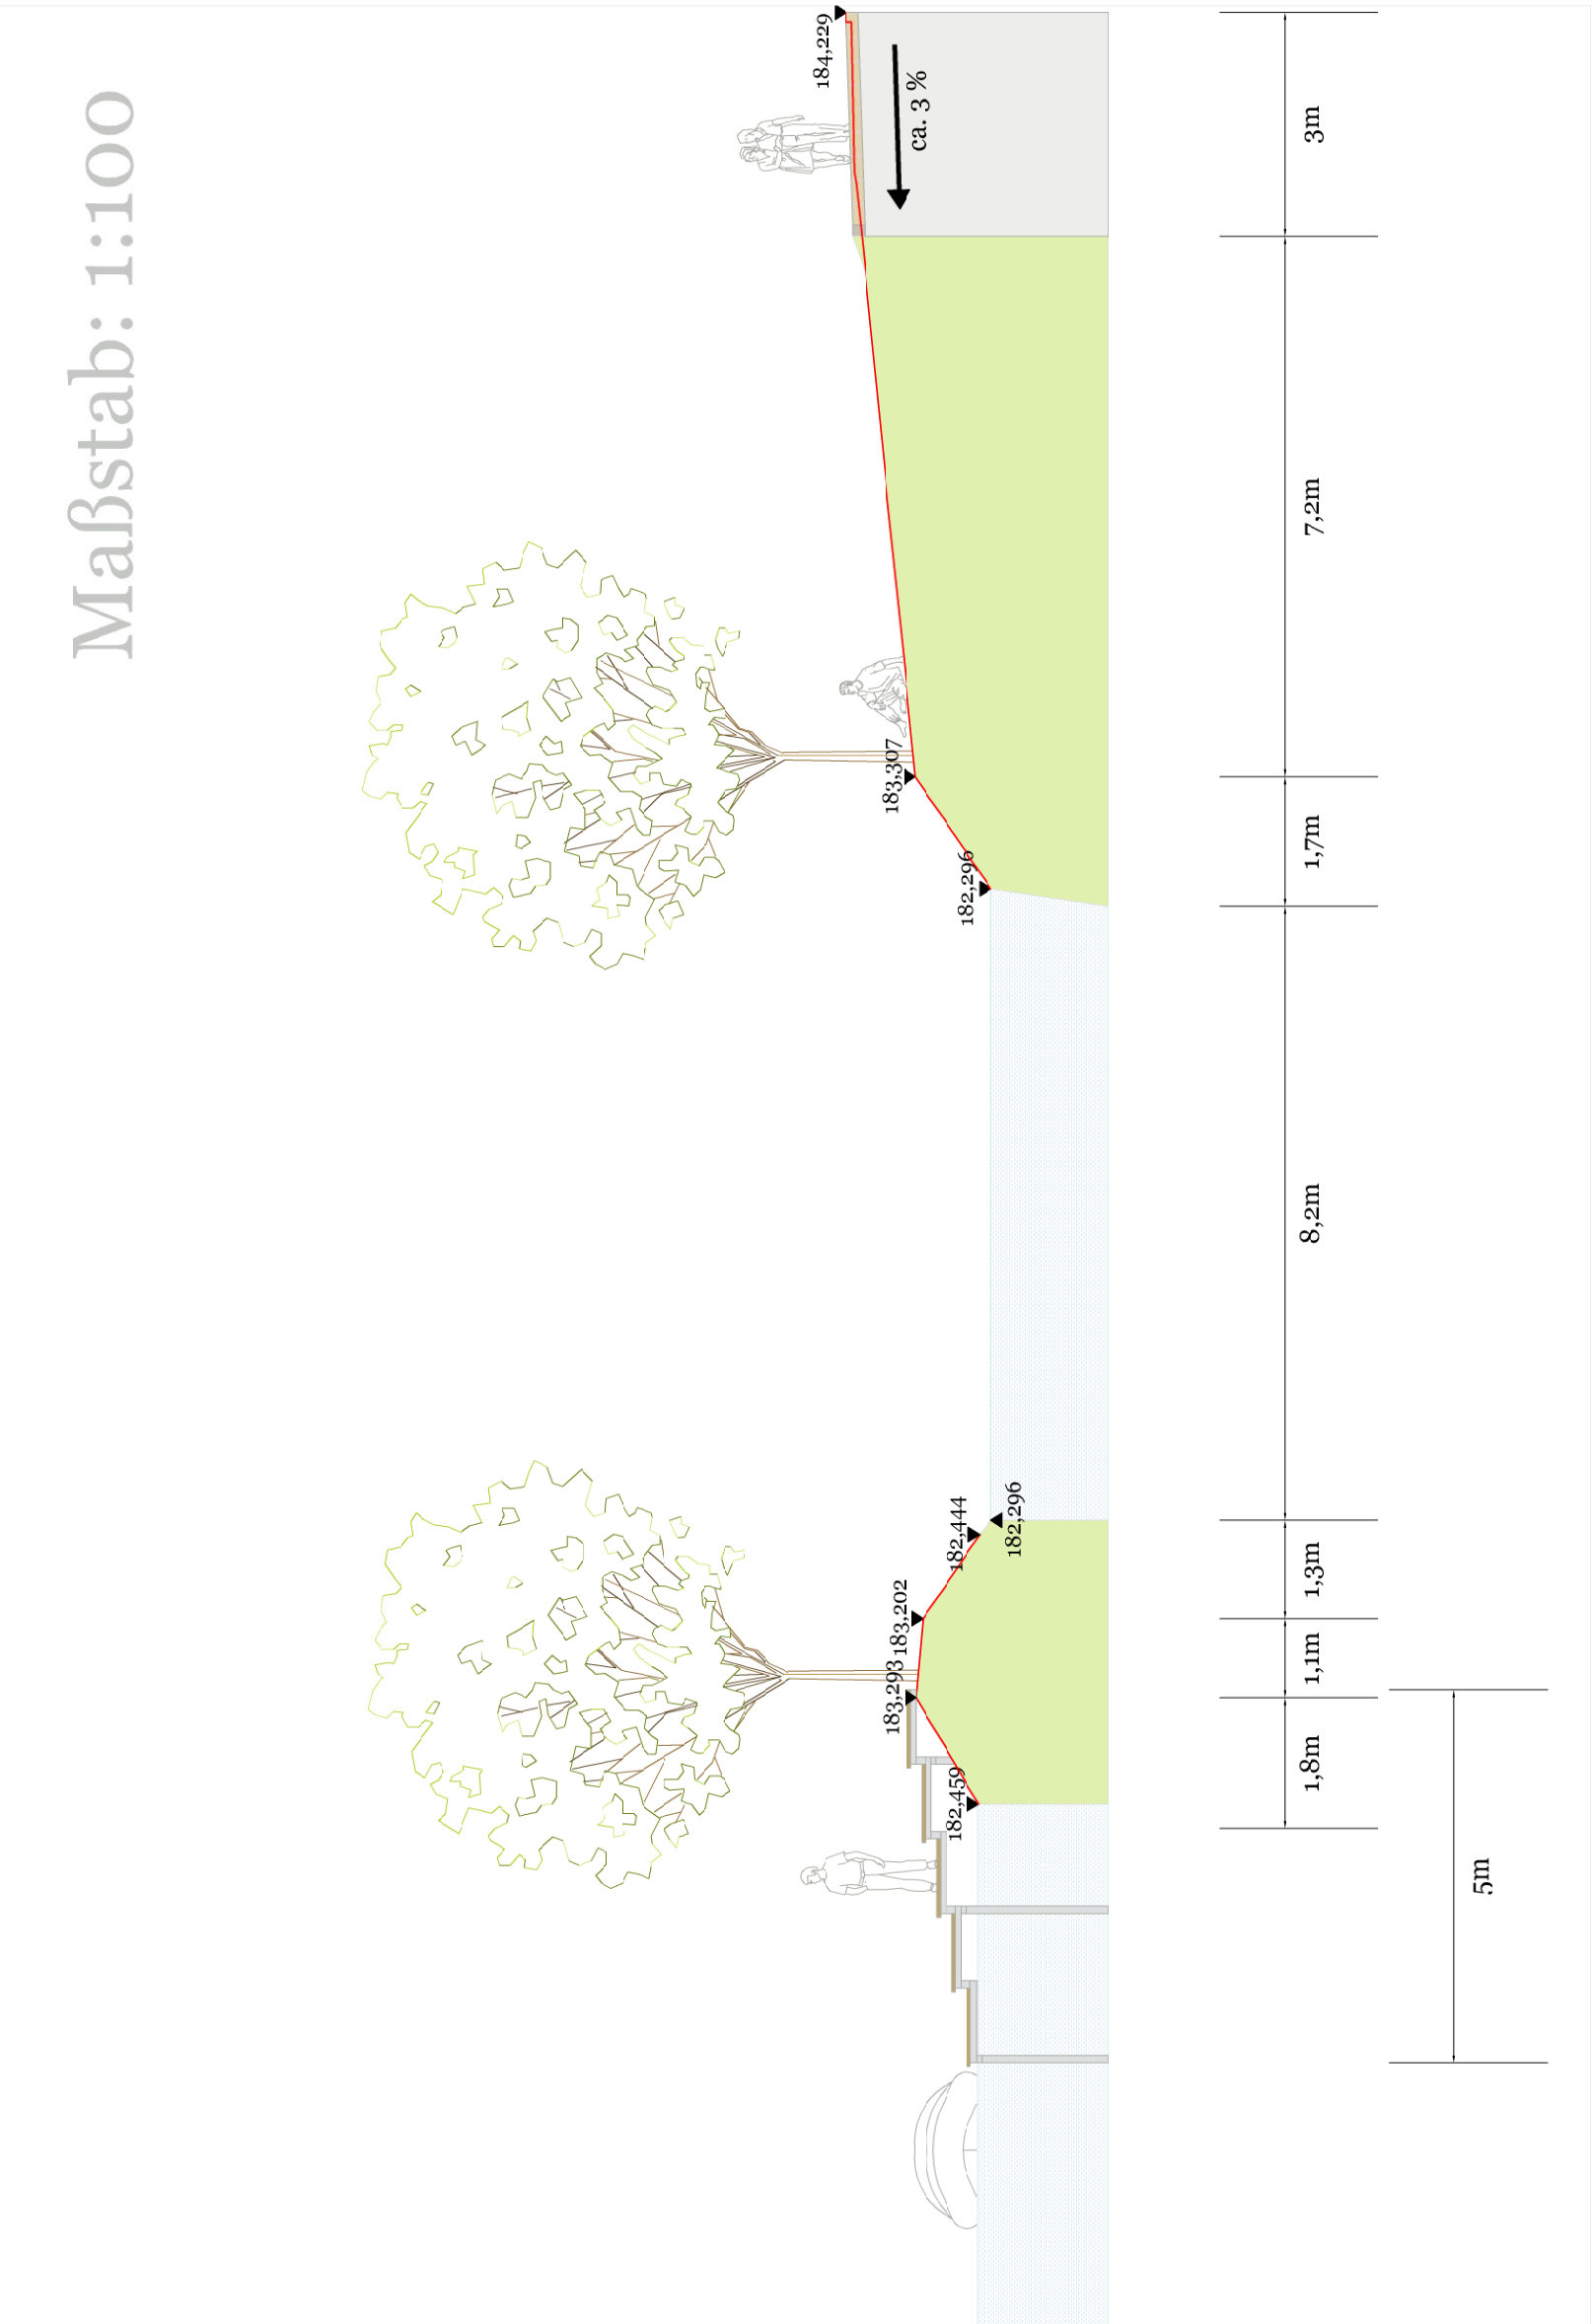

Beispielmöblierung